



#### LEGENDA HYPSONOMETRIE

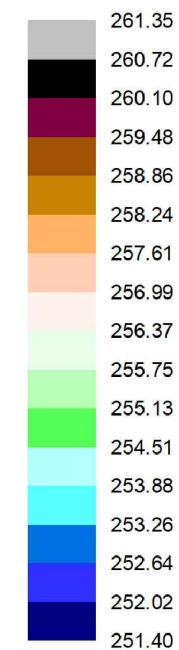

IDVT: 10284018  
ř. km 0,268 - 0,339  
ČHP: 1-14-01-0850-0-00  
VÝŠKOVÝ SYSTÉM: Bpv  
SOUŘADNICOVÝ SYSTÉM: S-JTSK

VYPRACOVAL ING. V. PYTELKA	KRESLIL ING. V. PYTELKA	ZODP. PROJEKTANT ING. V. PYTELKA	KONTRLOVAL ING. O. ŠVARC	<div>VODNÍ DÍLA - TBD</div> <div>VODNÍ DÍLA - TBD a.s. Hybetská 40, 110 00 Praha 1 Tel.: 221408111* Fax: 224212803 www.vdtbd.cz</div>	
INVESTOR POVODÍ OHŘE, s.p. BEZRUČOVA 4219, 460 03 CHOMUTOV					
MÍSTO STAVBY K. Ú. HABROVANY U ŘEHLOVIC, ÚSTECKÝ KRAJ					
AKCE VD HABROVANY - REKONSTRUKCE					
OBSAH  SO 01 - ODBAHNĚNÍ POVRCH SEDIMENTU - SOUČASNÝ STAV				PROJEKT Č. P 3261/23	ARCHIVNÍ Č. 2023/110
				DATUM 07/2023	STUPEŇ DSP + DPS
				FORMÁT 2× A4	
				MĚŘÍTKO 1:500	ČÍSLO PŘÍLOHY D.1.2.2.2