


VZOROVÝ PŘÍČNÝ ŘEZ - ÚSEK 2

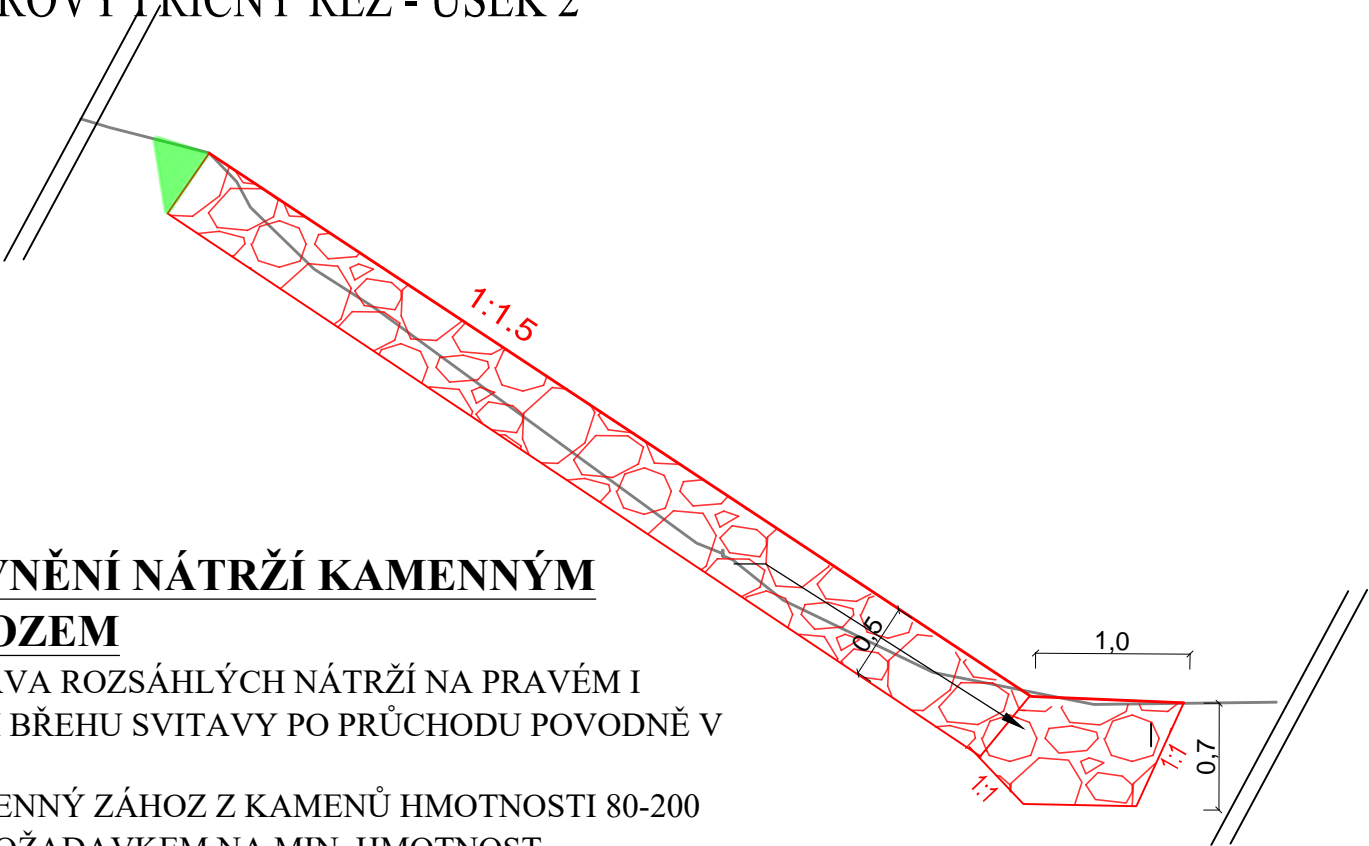




1:50



OPEVNĚNÍ NÁTRŽÍ KAMENNÝM ZÁHOZEM

- OPRAVA ROZSÁHLÝCH NÁTRŽÍ NA PRAVÉM I LEVÉM BŘEHU SVITAVY PO PRŮCHODU POVODNĚ V 09/2024
- KAMENNÝ ZÁHOZ Z KAMENŮ HMOTNOSTI 80-200 kg - S POŽADAVKEM NA MIN. HMOTNOST JEDNOTLIVÉHO KAMENE 150 KG
- OPŘENO O KAMENNOU ZÁHOZOVOU PATKU HMOTNOSTI JEDNOTLIVÝCH KAMENŮ 200-500 kg - S POŽADAVKEM NA MIN. HMOTNOST JEDNOTLIVÉHO KAMENE 300 KG
- PROSTOR POD OPEVNĚNÍM BŘEHU ZÁHOZEM (NÁTRŽE) VYPLNIT TAKÉ KAMENNÝM ZÁHOZEM HMOTNOSTI 80-200 kg

LEGENDA:

-  PŮVODNÍ STAV
-  NÁVRHOVÝ STAV
-  KAMENNÝ ZÁHOZ, TLOUŠTKY 0,5 m, HMOTNOSTI KAMENŮ 80-200 KG, POŽADAVEK NA MIN. HMOTNOST KAMENŮ 150 KG OPŘEN O ZÁHOZOVOU PATKU Z KAMENŮ 200-500 KG, POŽADAVEK NA MIN. HMOTNOST KAMENŮ 300 KG
-  KAMENNÝ ZÁHOZ- PODSYP- HMOTNOSTI KAMENŮ 80-200 KG
-  NÁSYP NAD OPEVNĚNÍM - PO DOKONČENÍ OPEVNĚNÍ UPRAVENO A ZATRAVNĚNO

SOUŘADNÝ SYSTÉM: S - JTSK
VÝŠKOVÝ SYSTÉM: BPV

KAT. ÚZEMÍ:	BÍLOVICE NAD SVITAVOU	<div>VZDINVEST Kpt. Nálepky 2332, Pardubice, 530 02 Projektová a investiční činnost</div>	
OKRES:	BRNO - VENKOV		
KRAJ:	JIHOMORAVSKÝ		
INVESTOR:	POVODÍ MORAVY, s.p.		
AKCE:	Svitava, ř. km 14,760 - 15,480, Bílovice nad Svitavou, sanace nátrží, k.ú. Bílovice nad Svitavou		PROJEKTANT: ING. ŠVÁB
			VED.PROJEKTANT: ING. ŠIROKÝ
			STUPEŇ PD: DPS
			MĚŘÍTKO: 1:50
			DATUM: 01/2025
OBSAH:	VZOROVÝ PŘÍČNÝ ŘEZ - ÚSEK 2		PŘÍLOHA Č.: D.4.2