


VZOROVÝ PŘÍČNÝ ŘEZ - ÚSEK 4

1:50

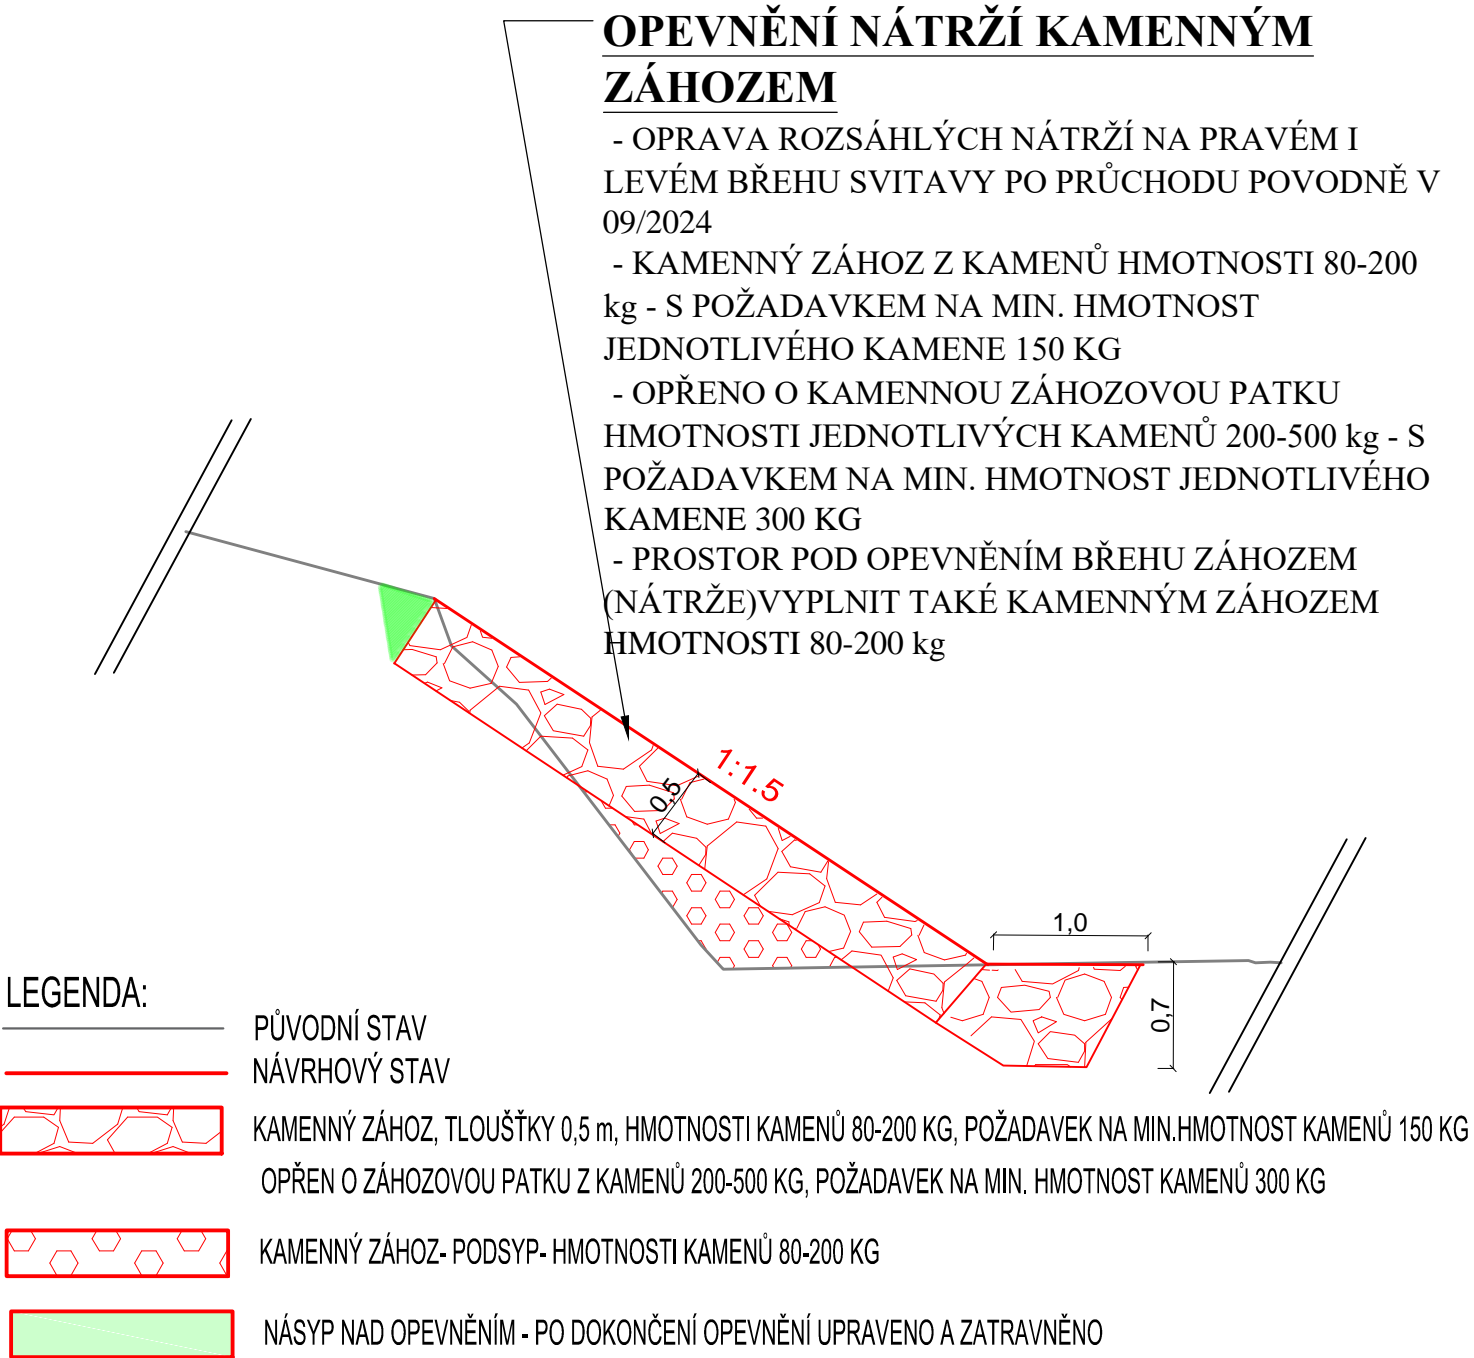

SOUŘADNÝ SYSTÉM: S - JTSK
VÝŠKOVÝ SYSTÉM: BPV

KAT. ÚZEMÍ:	BÍLOVICE NAD SVITAVOU	VZD INVEST Kpt. Nálepký 2332, Pardubice, 530 02 Projektová a investiční činnost	
OKRES:	BRNO - VENKOV		
KRAJ:	JIHOMORAVSKÝ		
INVESTOR:	POVODÍ MORAVY, s.p.		
AKCE:	Svitava, ř. km 14,760 - 15,480, Bílovice nad Svitavou, sanace nátrží, k.ú. Bílovice nad Svitavou	PROJEKTANT:	ING. ŠVÁB
		VED.PROJEKTANT:	ING. ŠIROKÝ
		STUPEŇ PD:	DPS
		MĚŘÍTKO:	1:50
		DATUM:	01/2025
OBSAH:	VZOROVÝ PŘÍČNÝ ŘEZ - ÚSEK 4	PŘÍLOHA Č.:	D.4.4