
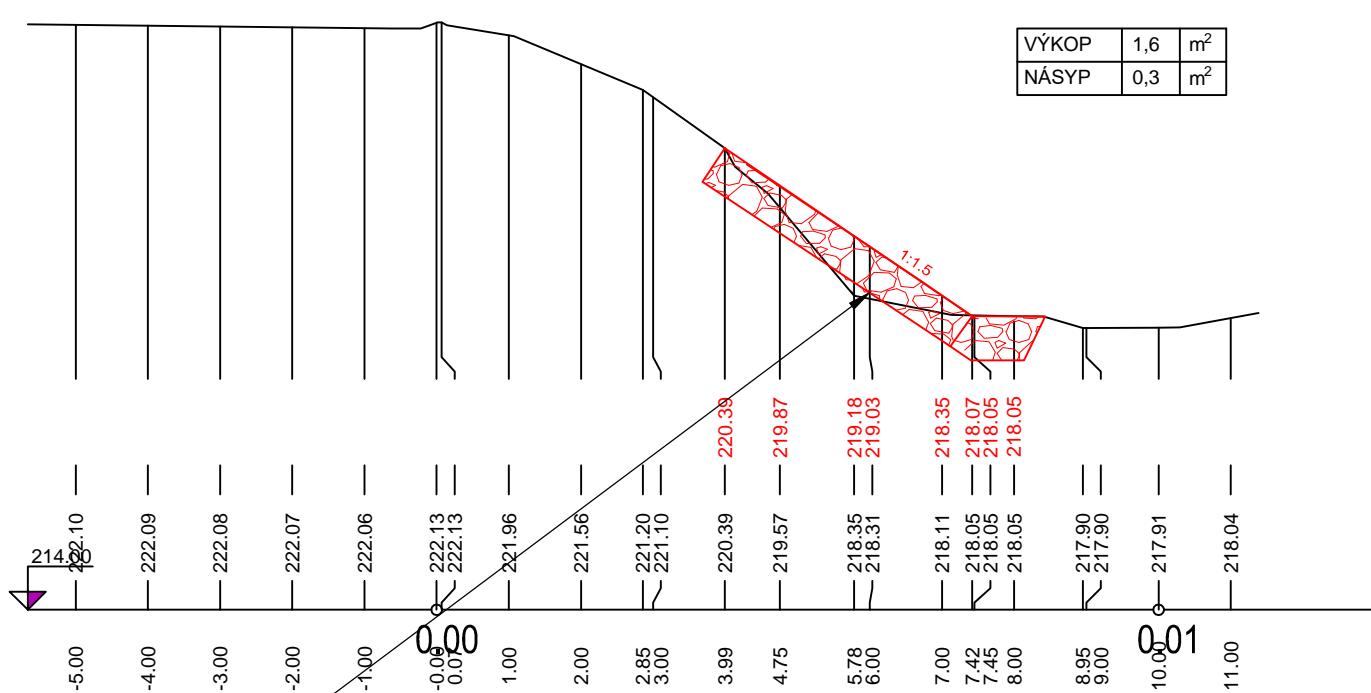
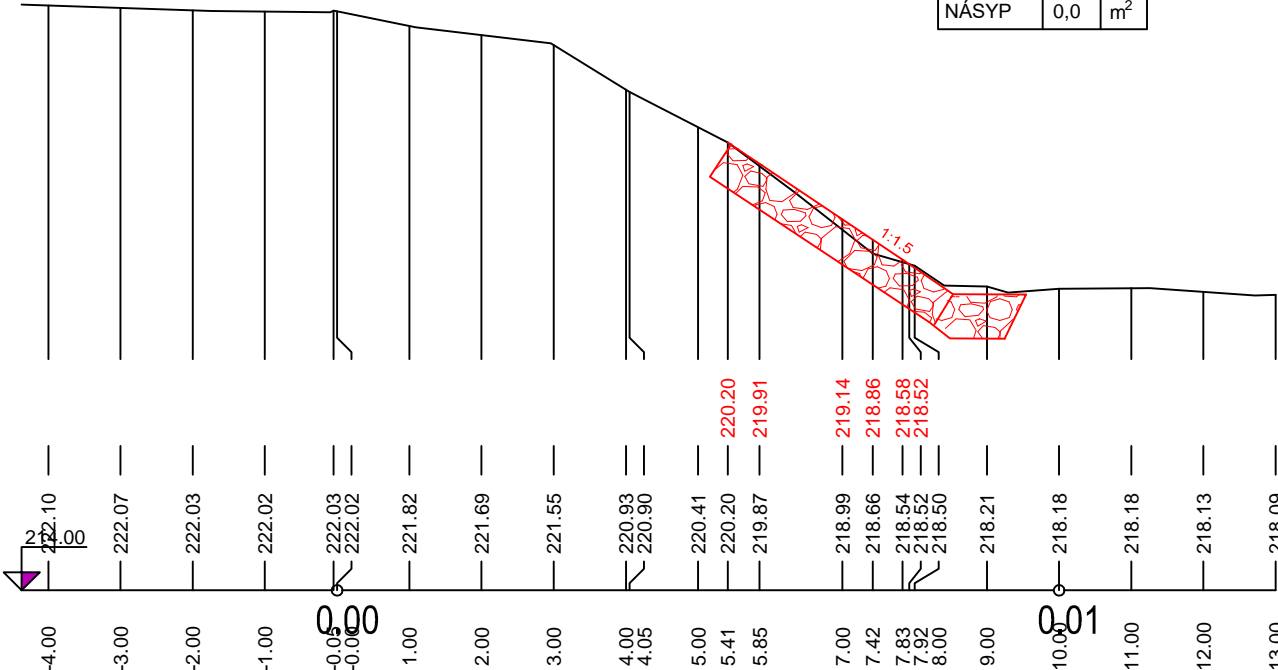
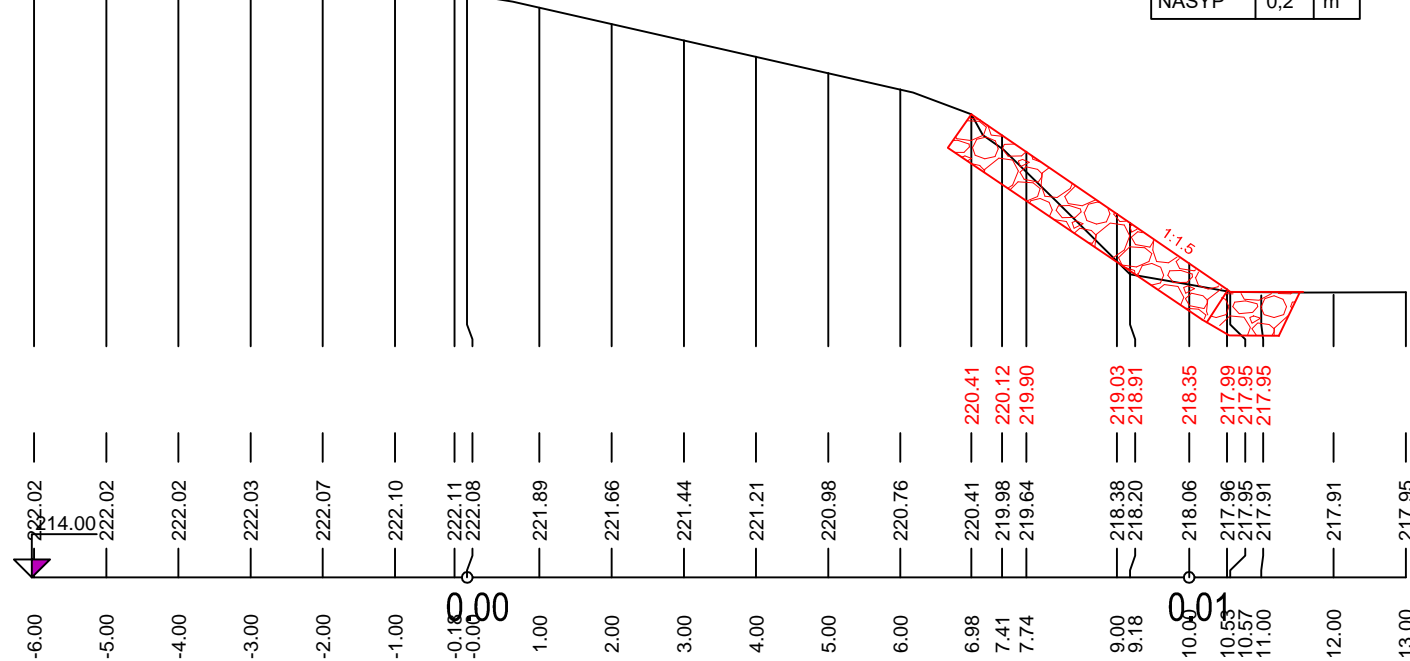


OPEVNĚNÍ NÁTRŽÍ KAMENNÝM ZÁHOZEM

- OPRAVA ROZSÁHLÝCH NÁTRŽÍ NA PRÁVÉM I
LEVÉM BŘEHU SVITAVY PO PRŮCHODU POVODNĚ V
09/2024

- KAMENNÝ ZÁHOZ Z KAMENŮ HMOTNOSTI 80-200
kg - S POŽADAVKEM NA MIN. HMOTNOST
JEDNOTLIVÉHO KAMENE 150 KG
- OPŘENO O KAMENNOU ZÁHOZOVOU PATKU
HMOTNOSTI JEDNOTLIVÝCH KAMENŮ 200-500 kg - S
POŽADAVKEM NA MIN. HMOTNOST JEDNOTLIVÉHO
KAMENE 300 KG
- PROSTOR POD OPEVNĚNÍM BŘEHU ZÁHOZEM
(NÁTRŽE) VYPLNIT TAKÉ KAMENNÝM ZÁHOZEM
HMOTNOSTI 80-200 kg

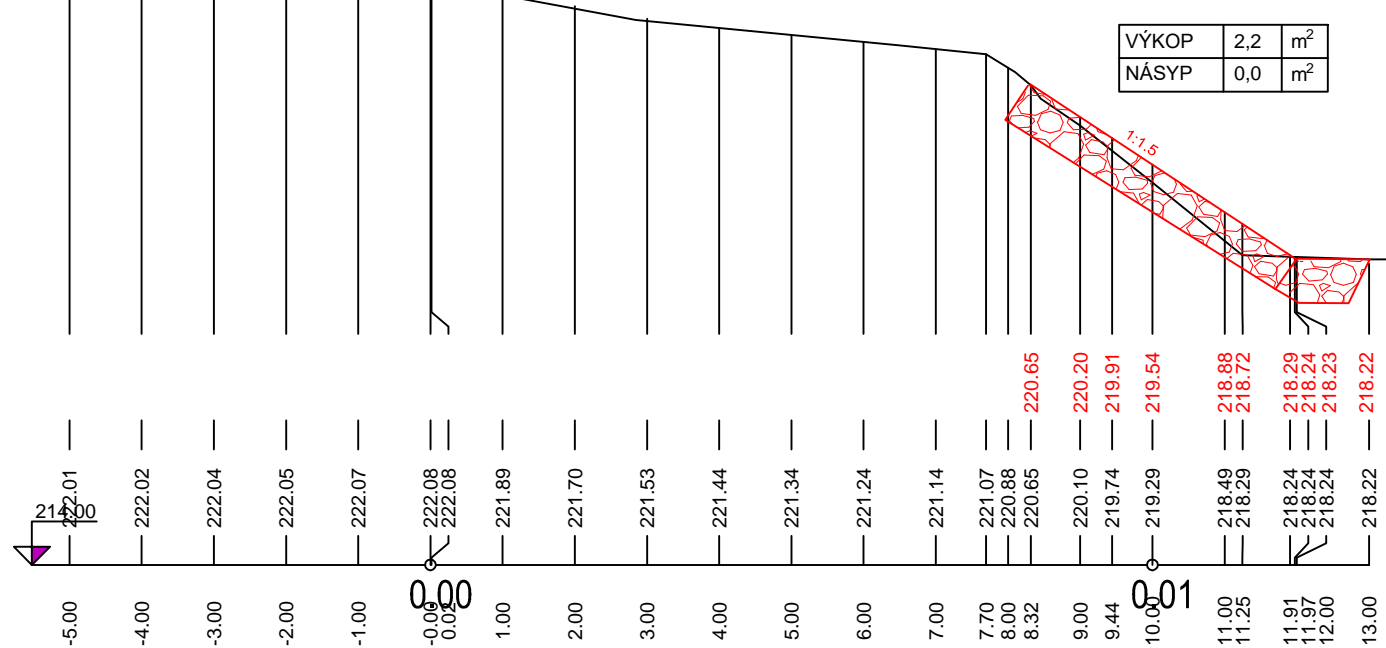

LEGENDA:

PŮVODNÍ STAV
NÁVRHOVÝ STAV

KAMENNÝ ZÁHOZ, TLOUŠŤKY 0,5 m, HMOTNOSTI KAMENŮ 80-200 KG
POŽADAVEK NA MIN. HMOTNOST KAMENŮ 150 KG
OPŘEN O ZÁHOZOVOU PATKU Z KAMENŮ 200-500 KG
POŽADAVEK NA MIN. HMOTNOST KAMENŮ 300 KG

KAMENNÝ ZÁHOZ- PODSYP- HMOTNOSTI KAMENŮ 80-200 KG

SOUŘADNÝ SYSTÉM: S - JTSK
VÝŠKOVÝ SYSTÉM: BPV

KAT. ÚZEMÍ:	BILOVICE NAD SVITAVOU	 Kpt. Nálepy 2332, Pardubice, 530 02 Projektová a investiční činnost IČ: 250 22 111	
OKRES:	BRNO - VENKOV		
KRAJ:	JIHOMORAVSKÝ		
INVESTOR:	POVODÍ MORAVY, s.p.		
AKCE:	<i>Svitava, ř. km 14,760 - 15,480, Bilovice nad Svitavou, sanace nádrží, k.ú. Bilovice nad Svitavou</i>	PROJEKTANT:	ING. SVÁB
		VED.PROJEKTANT:	ING. ŠIROKÝ
		STUPEŇ PD:	DPS
		MĚŘÍTKO:	1:200/100
		DATUM:	01/2025
OBSAH:	PŘÍČNÉ REZY ÚSEK 4	PŘÍLOHA Č.:	D.3.4