


SITUAČNÍ VÝKRES ŠIRŠÍCH VZTAHŮ


M 1:50 000

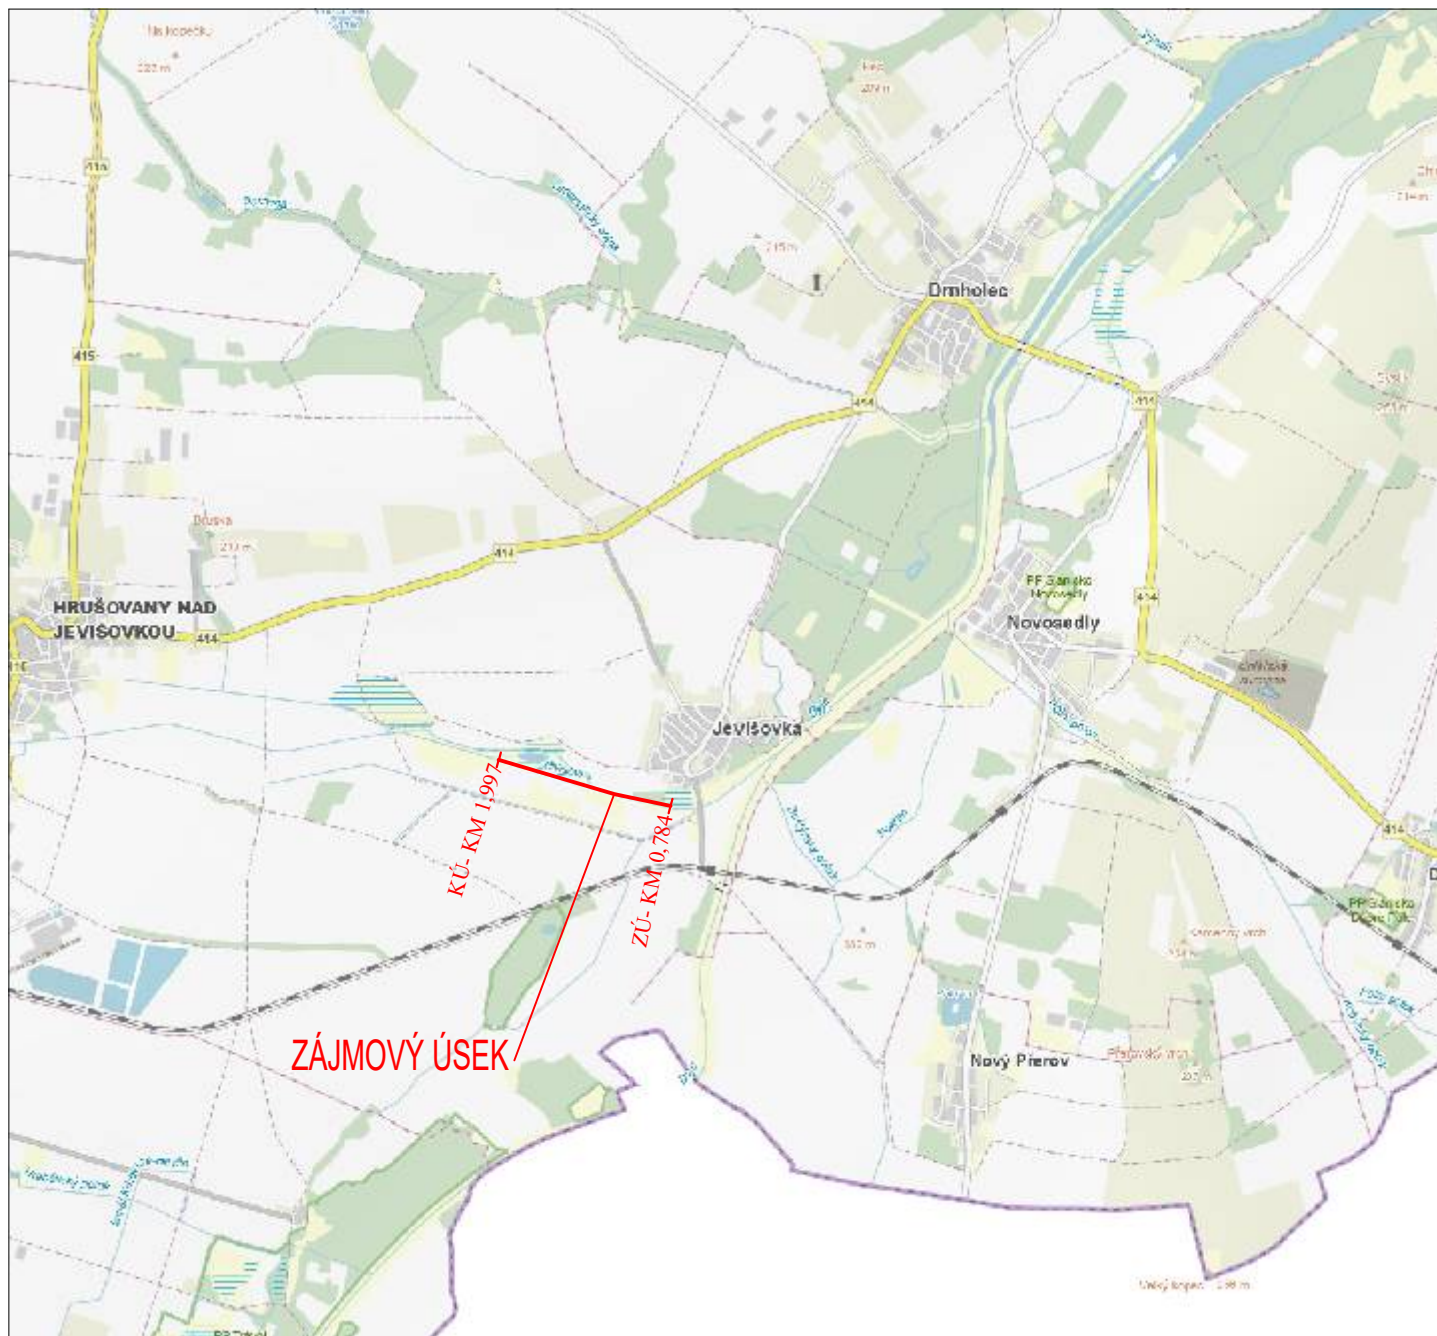

LEGENDA:

— ZÁJMOVÝ ÚSEK

SOUŘADNÝ SYSTÉM: S - JTSK
VÝŠKOVÝ SYSTÉM: BPV

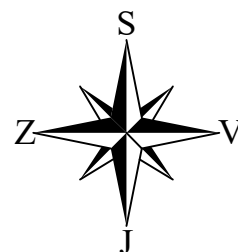

KAT. ÚZEMÍ:	JEVIŠOVKA	<div>VZDINVEST s.r.o. Kpt. Nálepky 2332, Pardubice, 530 02 Projektová a investiční činnost</div>	
OKRES:	ZNOJMO		
KRAJ:	JIHOMORAVSKÝ		
INVESTOR:	POVODÍ MORAVY, s.p.		
AKCE:	Jevišovka, úprava Jevišovky ústí - Tvořihráz, ř.km 0,784-1,997, Jevišovka, oprava hrází	PROJEKTANT:	ING. BALÁŽOVIČ
OBSAH:	SITUAČNÍ VÝKRES ŠIRŠÍCH VZTAHŮ	VED.PROJEKTANT:	ING. ŠÍROKÝ
		STUPEŇ PD:	DPS
		MĚŘÍTKO:	1:50 000
		DATUM:	02/2025
		PŘÍLOHA Č.:	C.1.1