



PŘEHLEDNÁ SITUACE
M 1:10 000

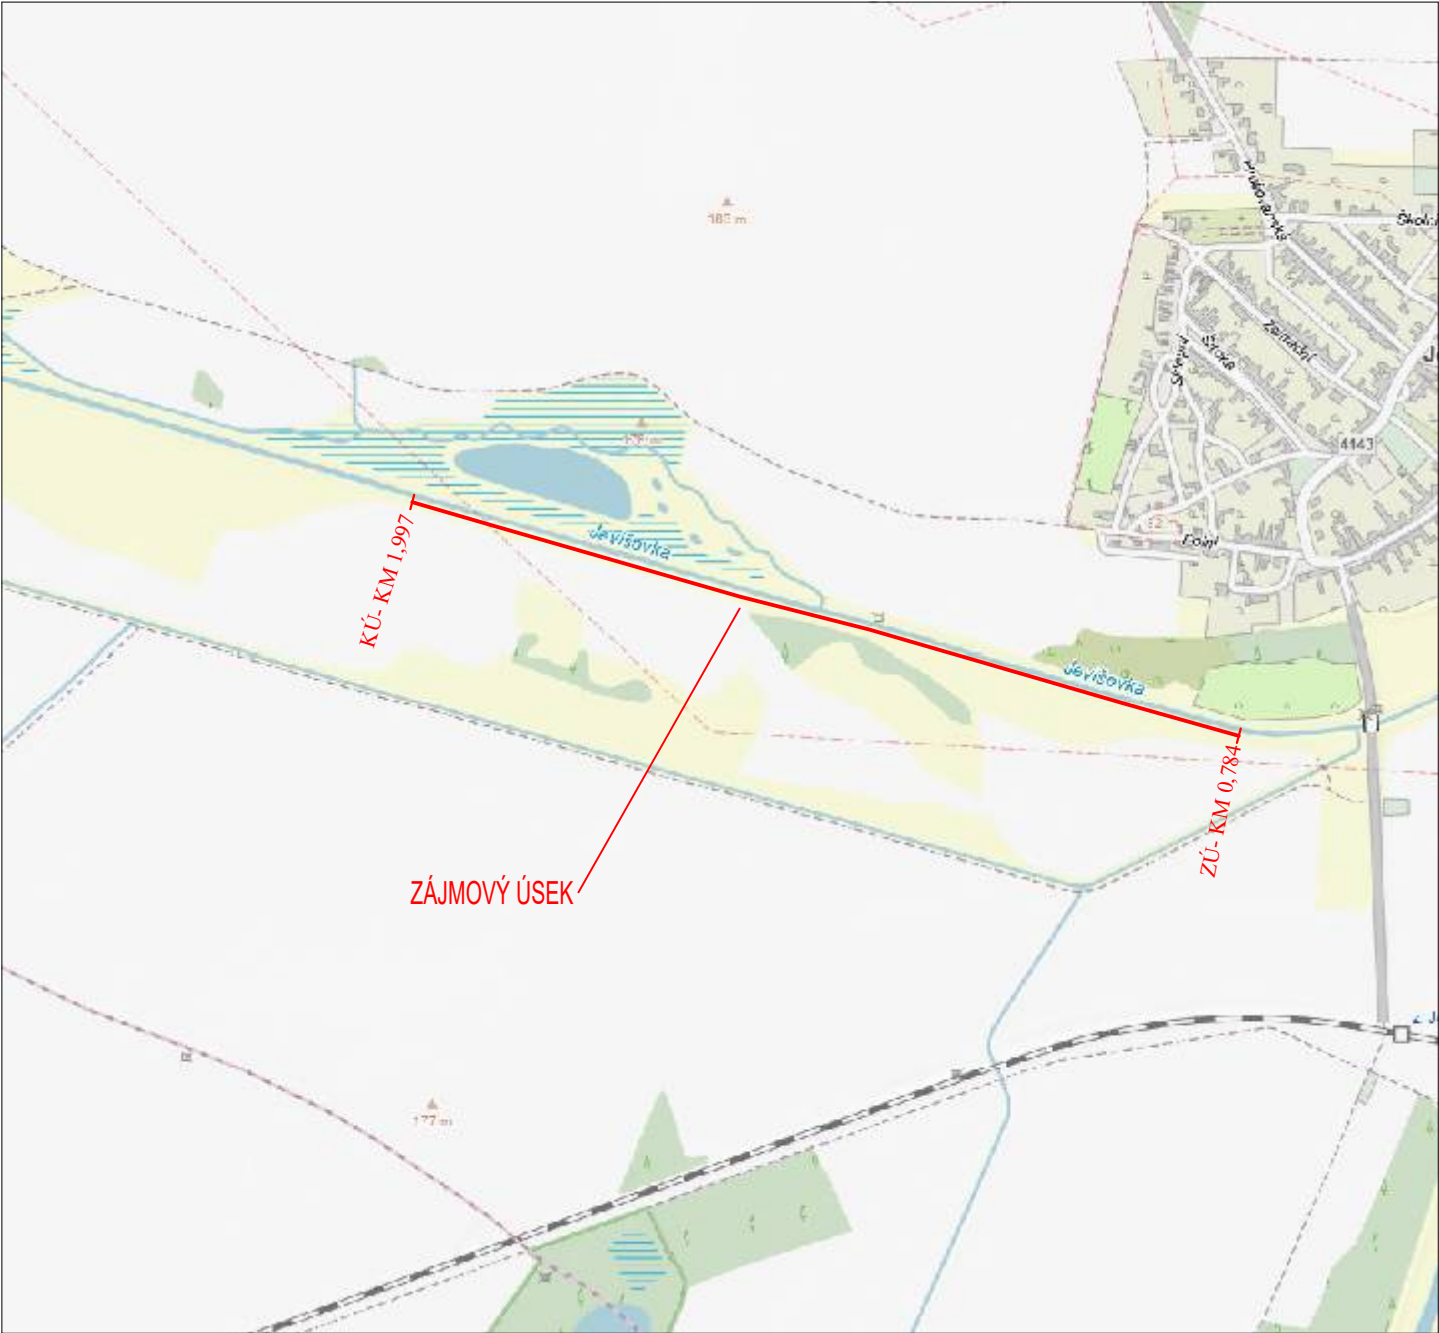

LEGENDA:

— ZÁJMOVÝ ÚSEK

SOUŘADNÝ SYSTÉM: S - JTSK
VÝŠKOVÝ SYSTÉM: BPV

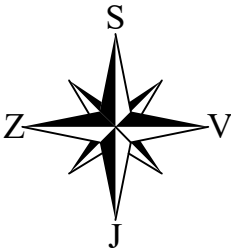

KAT. ÚZEMÍ:	JEVIŠOVKA	VZDINVEST Kpt. Nálepy 2332, Pardubice, 530 02 Projektová a investiční činnost	
OKRES:	ZNOJMO		
KRAJ:	JIHOMORAVSKÝ		
INVESTOR:	POVODÍ MORAVY, s.p.		
AKCE:	Jevišovka, úprava Jevišovky ústí - Tvořihráz, ř.km 0,784-1,997, Jevišovka, oprava hrází	PROJEKTANT:	ING. BALAŽOVIČ
		VED.PROJEKTANT:	ING. ŠIROKÝ
		STUPEŇ PD:	DPS
		MĚŘÍTKO:	1:10 000
		DATUM:	02/2025
OBSAH:	PŘEHLEDNÁ SITUACE	PŘÍLOHA Č.:	C.1.2