Svitava, úprava Letovice, ř. km 60,922 - 62,290, Letovice, oprava hrází, odtěžení sedimentu

SO 01 - Oprava hráze

Situace na podkladu KN

M 1 : 1000

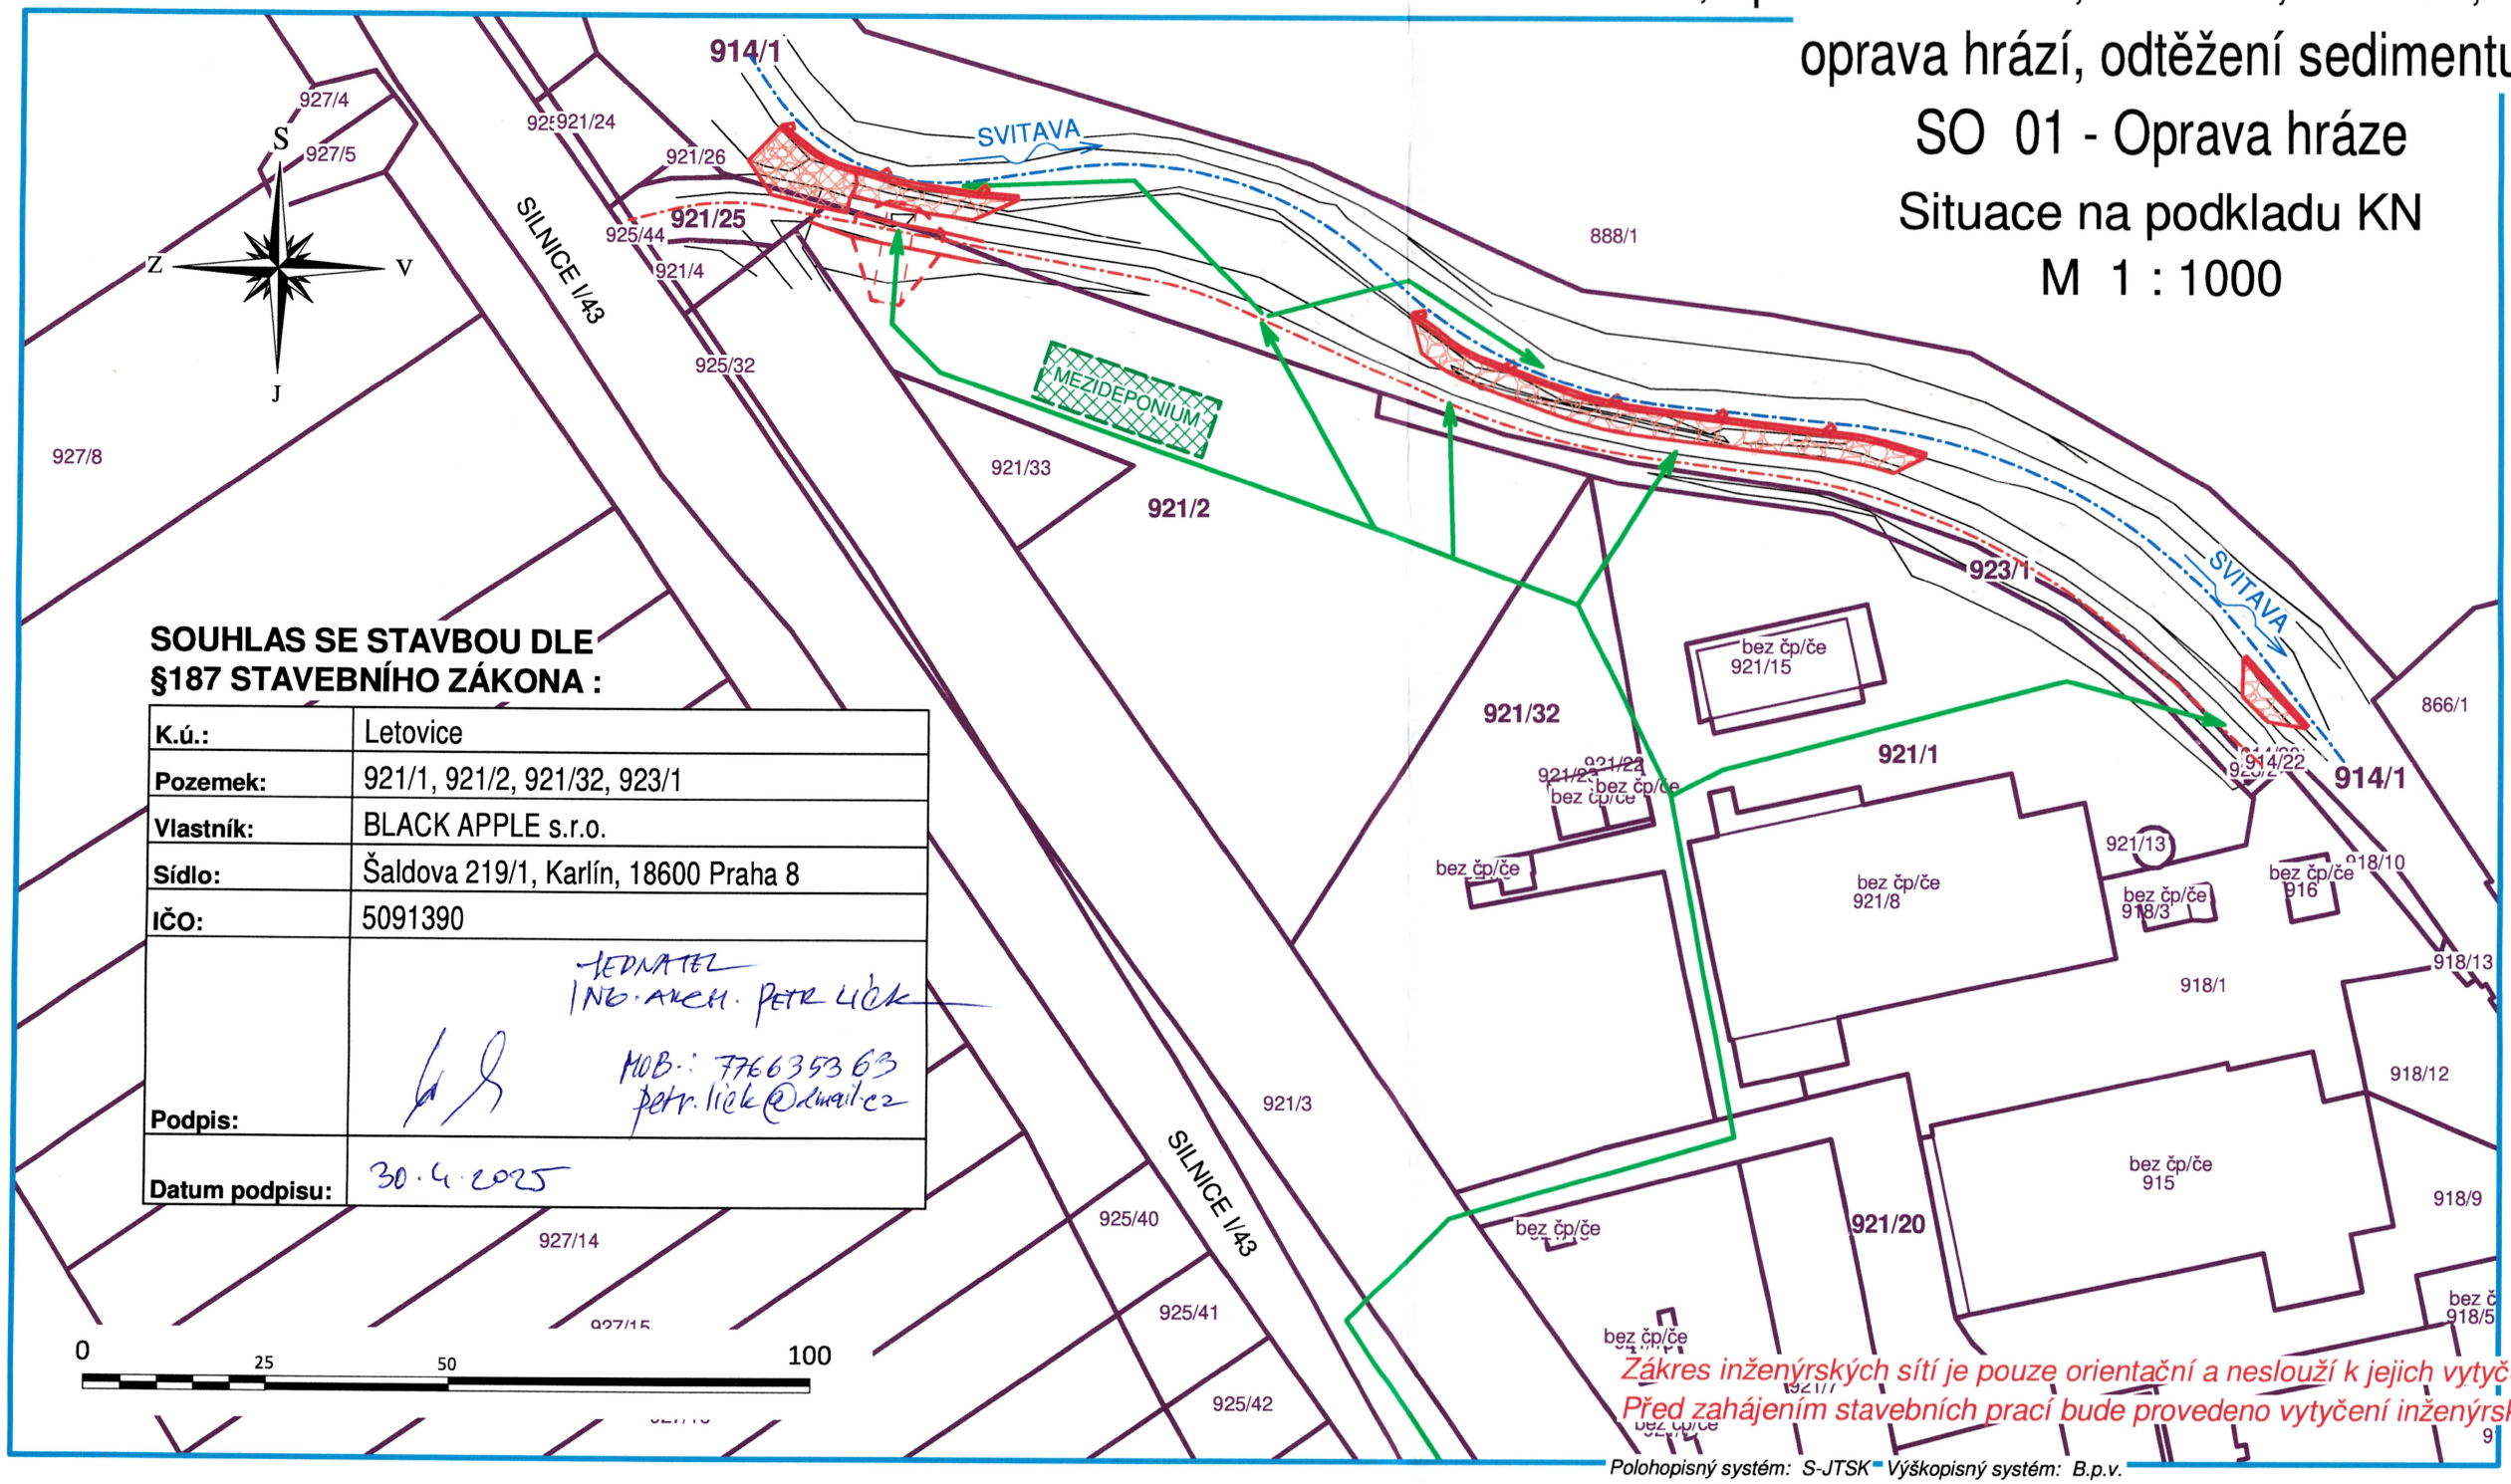

SOUHLAS SE STAVBOU DLE §187 STAVEBNÍHO ZÁKONA :

K.ú.:	Letovice
Pozemek:	921/1, 921/2, 921/32, 923/1
Vlastník:	BLACK APPLE s.r.o.
Sídlo:	Šaldova 219/1, Karlín, 18600 Praha 8
IČO:	5091390
Podpis:	JEDNATEL ING. ARCH. PETR LÍČK MOB.: 776353563 petr.lick@email.cz
Datum podpisu:	30.4.2025

Zákres inženýrských sítí je pouze orientační a neslouží k jejich vytyčení.
Před zahájením stavebních prací bude provedeno vytyčení inženýrských sítí.

Polohopisný systém: S-JTSK Výškopisný systém: B.p.v.

Parcely KN dotčené stavbou

P.Č.	Vlastník / právo hospodařit	Adresa	Druh pozemku	Celková výměra (m2)	Dočasné dotčení stavbou (m2)	Dočasné dotčení přístupy (m2)	Ochrana pozemku
914/1	Česká republika / Povodí Moravy, s.p.	Dřevařská 932/11, Veveří, 60200 Brno	vodní plocha	51 539	4 000		
921/1	BLACK APPLE s.r.o.	Šaldova 219/1, Karlín, 18600 Praha 8	ostatní plocha	2 803		700	
921/2	BLACK APPLE s.r.o.	Šaldova 219/1, Karlín, 18600 Praha 8	ostatní plocha	4 257	120	1 000	
921/32	BLACK APPLE s.r.o.	Šaldova 219/1, Karlín, 18600 Praha 8	ostatní plocha	2 798		300	
923/1	BLACK APPLE s.r.o.	Šaldova 219/1, Karlín, 18600 Praha 8	ttp	414		414	ZPF
921/20	Keramika Letovice, spol. s r. o.	Nádražní 167/6, 67961 Letovice	ostatní plocha	1 000		komunikace	

Vedoucí projektant: Ing. Petr Marčák	Kreslil: Ing. Michal Doubek	Archivační č.:	24085-13XT-DM
		Stupeň PD:	DPS
Stavebník: Povodí Moravy, s.p.		Datum:	01/2025
		Formát:	2 x A4
K.ú.: Letovice	Kraj: Jihomoravský	Zodp. projektant:	Ing. Petr Marčák

REGIOPROJEKT BRNO
Projektová a inženýrská činnost v oboru stavby vodního, lesního hospodářství a krajinného inženýrství
U Svitavy 2, 618 00 Brno IČ: 00220078 tel.: 606133 120

Název akce / stavebního objektu:
Svitava, úprava Letovice, ř. km 60,922 - 62,290, Letovice, oprava hrází, odtěžení sedimentu - SO 01 - Oprava hráze

Obsah:
Situace na podkladu KN

Měřítko: 1 : 1000

Výkres číslo: C.2.a

Tiskový formát 420 x 297 mm