


SITUACE SOUHLASU 3

M 1 : 1 000

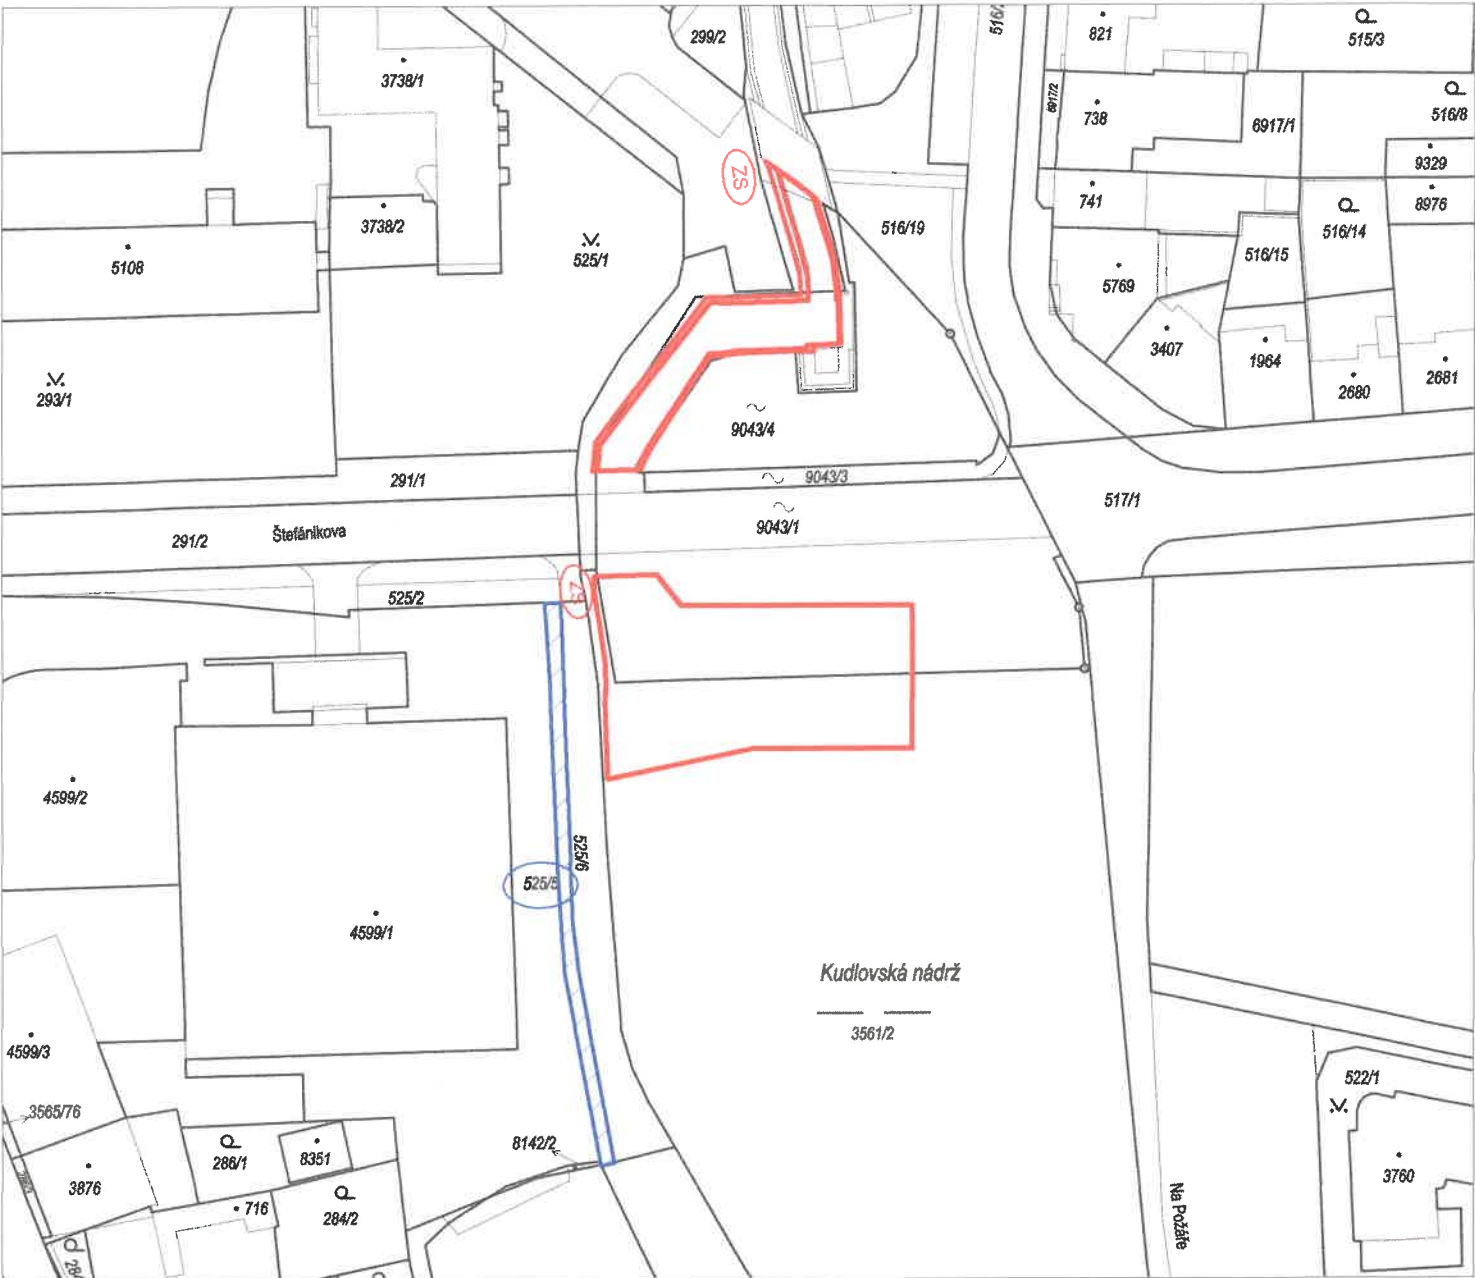

POZNÁMKA

Před zahájením a v průběhu prací budou omezení na předmětném pozemku oboustranně koordinovány odpovědným zástupcem vybraného generálního dodavatele s naším technikem panem Ondřejem Hanáčkem tel. 725 827 327

k.ú. Zlín

RC Central Zlín s.r.o.


Nádražní 238/7,

682 01 Vyskov

IČ: 10861599, DIČ: CZ10861599

SOUHLAS SE STAVEBNÍM ZÁMĚREM

dle KN	Výměra [m ²]		Druh pozemku	Vlastníci, jiné oprávnění	SOUHLAS
	Celková	Dotčená			
525/5	2372	150	OP-MP	RC Central Zlín s.r.o., Nádražní 238/7, Vyskov-Město, 68201 Vyskov	

VED. PROJEKTU	VYPRACOVAL	ZODP. PROJEKTANT	<div> KONVEST s.r.o. Demlova 1011, 674 01 Třebíč IČO : 255 89 679</div>	
Ing. Pavel Fiala	Ing. Pavel Fiala	Ing. Blahoslav Kopeček		
INVESTOR	Povodí Moravy s.p.		IČO : 255 89 679	
MÍSTO STAVBY	k.ú. Zlín, okres Zlín, kraj Zlínský			
AKCE			DA TUM	05/2024
NÁDRŽ ZLÍN, OPRAVA BOČNÍHO PŘELIVU			MĚŘÍTKO	1 : 1 000
			FORMÁT	A4
			STUPEŇ	DSP+DPS
DRUH VÝKR.	KATASTRÁLNÍ SITUAČNÍ VÝKRES		VERZE PD	Č.VÝKRESU C.2

