


PŘEHLEDNÁ SITUACE

Měřítko: 1:5 000

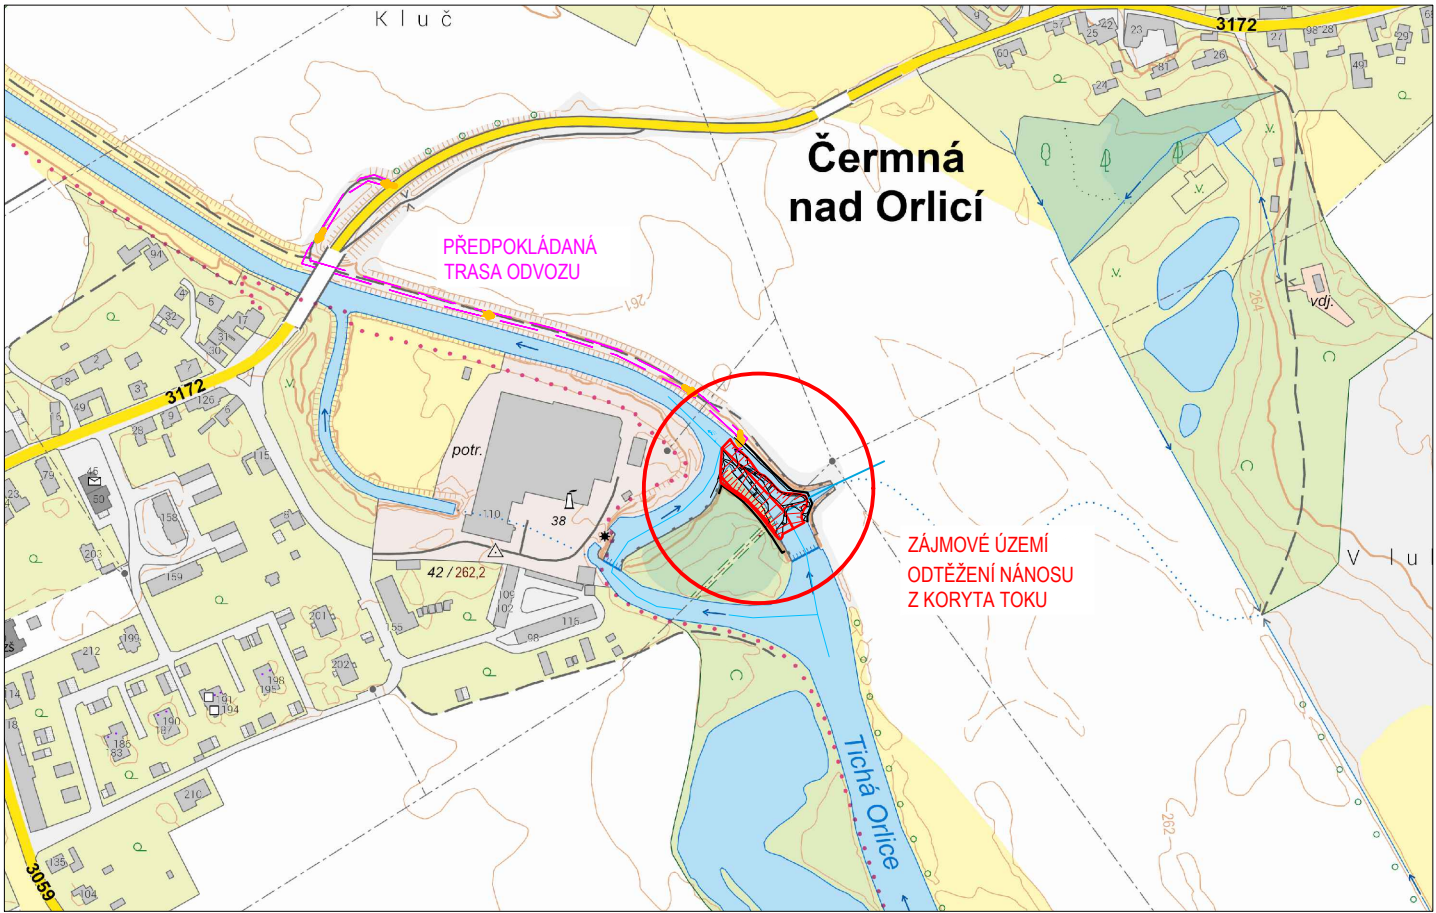

| revize | popis | datum | schválil |
|--------|-------|-------|----------|
| 01 | | | |
| 02 | | | |
| 03 | | | |
| 04 | | | |
| 05 | | | |

| | | | | |
|--|-------------------------------|----------------------|-------------|------------|
| <div>STATING Eko</div> <div>STATING s.r.o. Jižní 870/2, Slezské Předměstí, 500 03 Hradec Králové provozovna: Kostecká Lhota 100, 517 41 Kostelec nad Orlicí T: +420 494 321 231, E: stating@stating.cz, W: www.stating.cz</div> | | | Autorizace: | |
| Investor: Povodí Labe, s.p., Víta Nejedlého 951/8, 500 03 Hradec Králové | | | | |
| Hlavní projektant: | Ing. Jiří Kaplan | | | |
| Vypracoval: | Ing. Aleš Hejtmán | | | |
| Kontroloval: | Ing. Jiří Kaplan | | | |
| Kraj: Královéhradecký | K.ú.: Velká Čermná nad Orlicí | Č.zakázky: 061 - 070 | Paré č.: | |
| Akce: TICHÁ ORLICE, ČERMNÁ - VERMĚŘOVICE, ODSTRANĚNÍ NÁNOSŮ PO POVODNI - ZPRACOVÁNÍ PD 102 - TICHÁ ORLICE, ČERMNÁ, ODSTRANĚNÍ NÁNOSŮ V Ř.KM 11,300 -11,500 | | | Počet A4: | 1 |
| | | | Datum: | 5/2025 |
| Název části: SITUAČNÍ VÝKRESY | | | Změna: | - |
| | | | Stupeň: | ZDSP |
| Příloha: PŘEHLEDNÁ SITUACE | | | Část: | C |
| | | | Č.přílohy: | C.1 |
| | | | Měřítko | 1:5 000 |