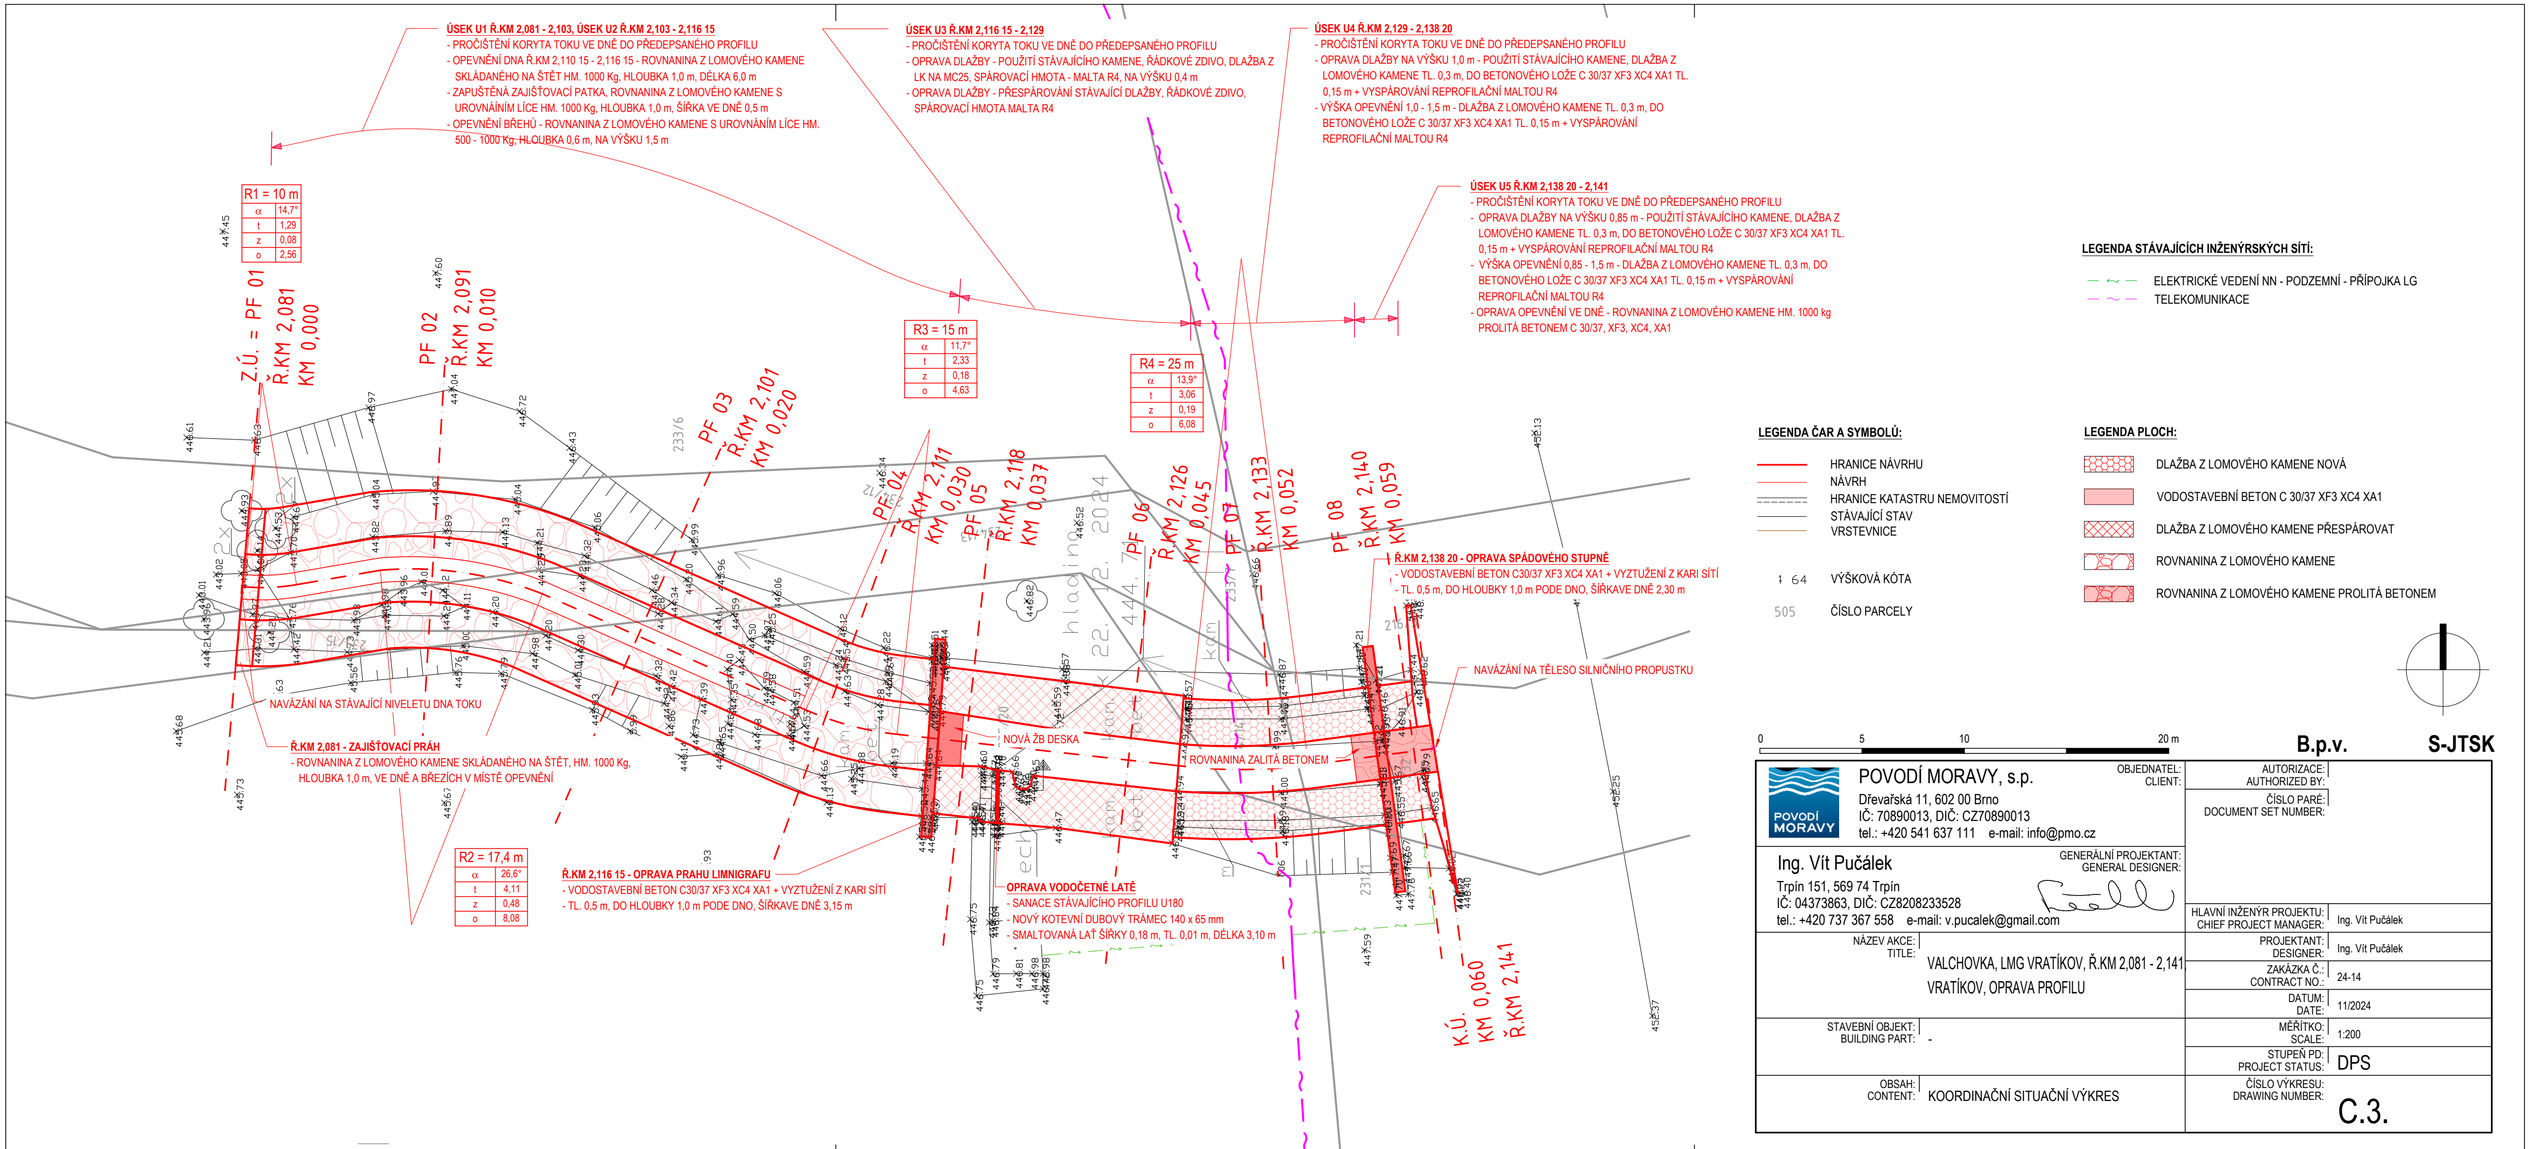

B.p.v. **S-JTSK**

OBJEDNATEL: CLIENT:
POVODÍ MORAVY, s.p.
Dřevařská 11, 602 00 Brno
IČ: 70890013, DIČ: CZ70890013
tel.: +420 541 637 111 e-mail: info@pmo.cz

GENERÁLNÍ PROJEKTANT: GENERAL DESIGNER:
Ing. Vít Pučálek
Trpín 151, 569 74 Trpín
IČ: 04373863, DIČ: CZ8208233528
tel.: +420 737 367 558 e-mail: v.pucalek@gmail.com

AUTORIZACE: AUTHORIZED BY:	
ČÍSLO PARÉ: DOCUMENT SET NUMBER:	
HLAVNÍ INŽENÝR PROJEKTU: CHIEF PROJECT MANAGER:	Ing. Vít Pučálek
PROJEKTANT: DESIGNER:	Ing. Vít Pučálek
ZAKÁZKA Č.: CONTRACT NO.:	24-14
DATUM: DATE:	11/2024
MĚŘÍTKO: SCALE:	1:200
STUPEŇ PD: PROJECT STATUS:	DPS

NÁZEV AKCE: TITLE: VALCHOVKA, LMG VRATÍKOV, Ř.KM 2,081 - 2,141
VRATÍKOV, OPRAVA PROFILU

STAVEBNÍ OBJEKT: BUILDING PART: -

OBSAH: CONTENT: KOORDINAČNÍ SITUAČNÍ VÝKRES

ČÍSLO VÝKRESU: DRAWING NUMBER: **C.3.**