



LEGENDA ČAR A SYMBOLŮ:

- HRANICE NÁVRHU
- HRANICE KATASTRU NEMOVITOSTÍ - KN
- STÁVAJÍCÍ STAV


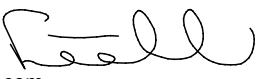
563/1 ČÍSLO PARCELY - KN

LEGENDA PLOCH DOTČENÝCH PACEL:

- POZEMKY VE VLASTNICTVÍ SÚS JMK
- POZEMKY VE VLASTNICTVÍ MĚSTA BOSKOVICE
- POZEMKY VE VLASTNICTVÍ SOUKROMÝCH VLASTNÍKŮ
- POZEMKY VE VLASTNICTVÍ LESY ČR, S.P.
- POZEMKY VE VLASTNICTVÍ POVODÍ MORAVY, S.P.

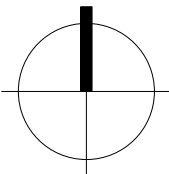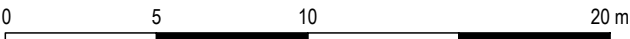

B.p.v. S-JTSK

 POVODÍ MORAVY, s.p. Dřevařská 11, 602 00 Brno IČ: 70890013, DIČ: CZ70890013 tel.: +420 541 637 111 e-mail: info@pmo.cz	OBJEDNATEL: CLIENT:	AUTORIZACE: AUTHORIZED BY:
		ČÍSLO PARÉ: DOCUMENT SET NUMBER:
Ing. Vít Pučálek Trpín 151, 569 74 Trpín IČ: 04373863, DIČ: CZ8208233528 tel.: +420 737 367 558 e-mail: v.pucalek@gmail.com	GENERÁLNÍ PROJEKTANT: GENERAL DESIGNER:	
		
NÁZEV AKCE: TITLE: VALCHOVKA, LMG VRATÍKOV, Ř.KM 2,081 - 2,141 VRATÍKOV, OPRAVA PROFILU	HLAVNÍ INŽENÝR PROJEKTU: CHIEF PROJECT MANAGER: Ing. Vít Pučálek	
	PROJEKTANT: DESIGNER: Ing. Vít Pučálek	
	ZAKÁZKA Č.: CONTRACT NO.: 24-14	
STAVEBNÍ OBJEKT: BUILDING PART: -	DATUM: DATE: 11/2024	
	MĚŘÍTKO: SCALE: 1:250	
	STUPEŇ PD: PROJECT STATUS: DPS	
OBSAH: CONTENT: KATASTRÁLNÍ SITUAČNÍ VÝKRES	ČÍSLO VÝKRESU: DRAWING NUMBER: C.2.	