



PODÉLNÝ ŘEZ PRAHEM
M 1 : 50

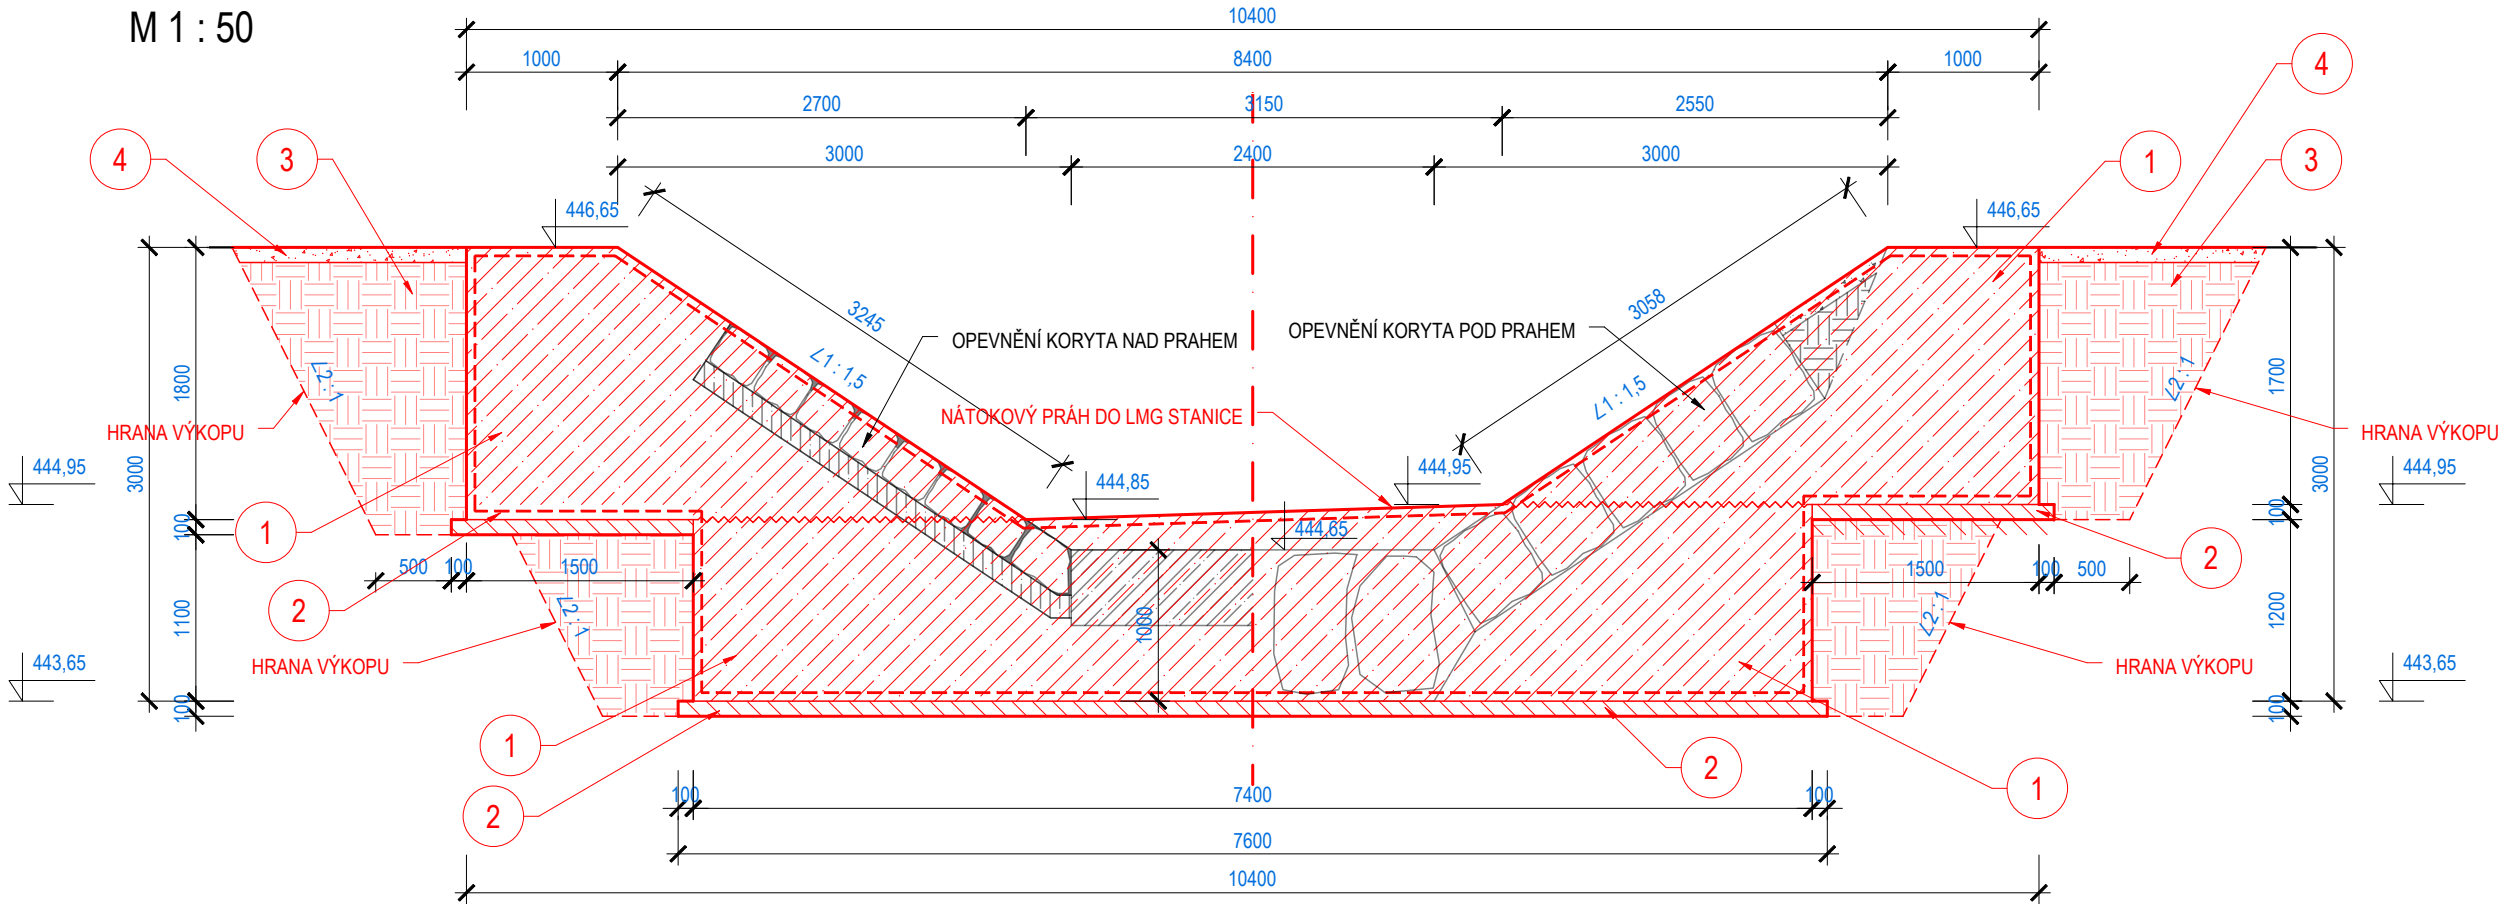


PŘÍČNÝ ŘEZ PRAHEM
M 1 : 50

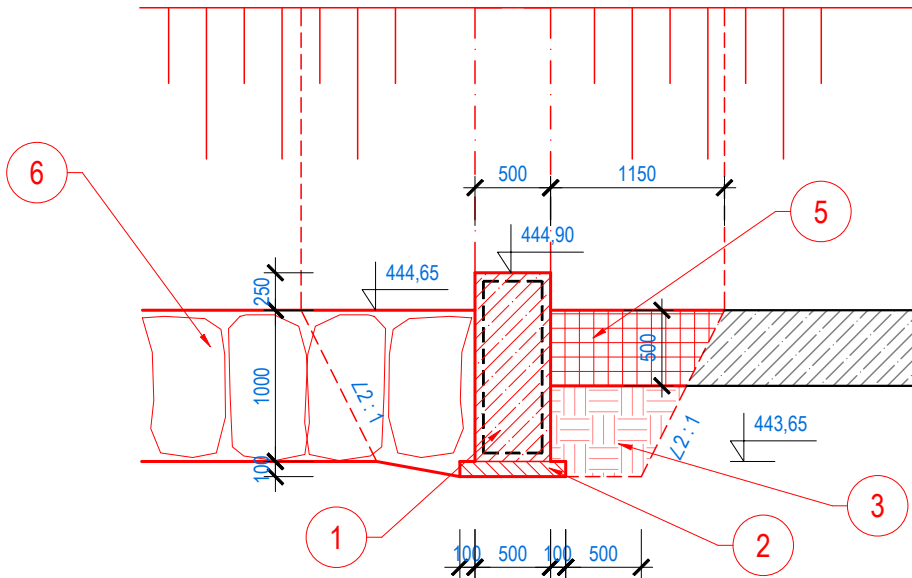

ČÍSLO	CHARAKTERISTIKY
1	VODOSTAVEBNÍ BETON C30/37 XF3 XC4 XA1 + VÝZTUŽ Z KARI SÍTÍ
2	PODKLADNÍ BETON C16/20 X0, TL. 0,1 m
3	VÝKOP A ZPĚTNÝ HUTNĚNÝ ZÁSYP ODTĚŽENOU ZEMINOU
4	OHUMUSOVÁNÍ A OSETÍ TRAVNÍ SMĚSÍ, TL. 0,1 m
5	VYBOURÁNÍ A VYBUDOVÁNÍ ŽB DESKY, VODOSTAVEBNÍ BETON C30/37 XF3 XC4 XA1, TL. 0,5 m
6	OPEVNĚNÍ DNA, ROVNANINA Z LOMOVÉHO KAMENE S UROVNÁNÍM LÍCE A VYKLÍNOVÁNÍ SKLÁDANÉHO NA ŠTĚT HM. 1 000 Kg, HLOUBKA 1,0 m

- POZN.:**
- BETON C 30/37 XF3, XC4, XA1
 - MC PRO DLAŽBU C 25/30
 - MC PRO SPÁROVÁNÍ 1-KOMPONENTNÍ REPROFILAČNÍ MALTA S CEMENTOVÝM POJIVEM TŘÍDY R4
 - VÝZTUŽ - B500B (10 505 (R)) - KARI SÍŤ
 - KONZISTENCE S3
 - NORMA EC2
 - KRYTÍ 50 mm

B.p.v.		S-JTSK	
 POVODÍ MORAVY, s.p. Dřevařská 11, 602 00 Brno IČ: 70890013, DIČ: CZ70890013 tel.: +420 541 637 111 e-mail: info@pmo.cz	OBJEDNATEL: CLIENT:	AUTORIZACE: AUTHORIZED BY:	
		ČÍSLO PARÉ: DOCUMENT SET NUMBER:	
Ing. Vít Pučálek Trpín 151, 569 74 Trpín IČ: 04373863, DIČ: CZ8208233528 tel.: +420 737 367 558 e-mail: v.pucalek@gmail.com	GENERÁLNÍ PROJEKTANT: GENERAL DESIGNER:	HLAVNÍ INŽENÝR PROJEKTU: CHIEF PROJECT MANAGER:	
		Ing. Vít Pučálek	
NÁZEV AKCE: TITLE:	VALCHOVKA, LMG VRATÍKOV, Ř.KM 2,081 - 2,141 VRATÍKOV, OPRAVA PROFILU	PROJEKTANT: DESIGNER:	
		Ing. Vít Pučálek	
STAVEBNÍ OBJEKT: BUILDING PART:	-	ZAKÁZKA Č.: CONTRACT NO.:	
		24-14	
		DATUM: DATE:	
		11/2024	
		MĚŘÍTKO: SCALE:	
		1:50	
		STUPĚŇ PD: PROJECT STATUS:	
		DPS	
OBSAH: CONTENT:	VÝKRES PRAHU U LIMNIGRAFU Ř.KM 2,116 15	ČÍSLO VÝKRESU: DRAWING NUMBER:	
		D.5.	