


Informativní zákres sítí **elektro** k žádosti 26369838

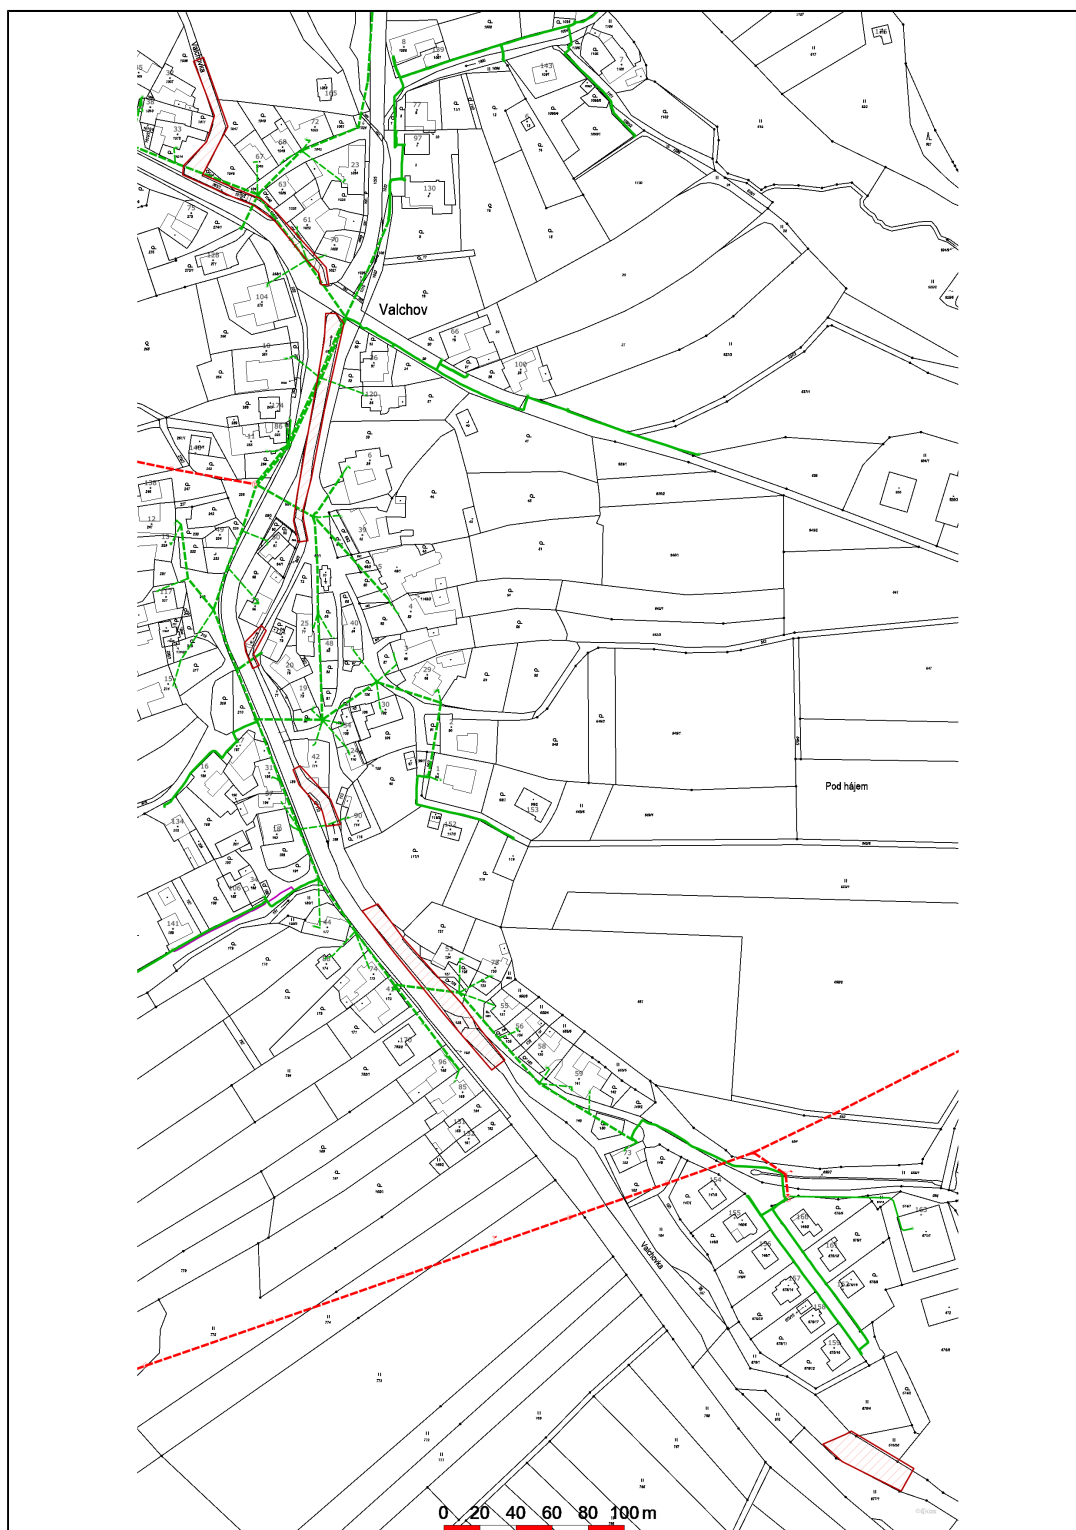

Datum 04.04.2025