



GRAFICKÝ NÁVRH LATĚ
M -

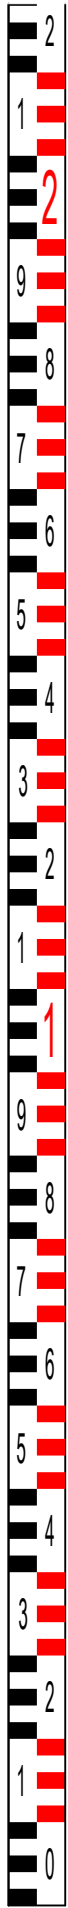

PŘÍČNÝ ŘEZ LATĚ
M 1:10

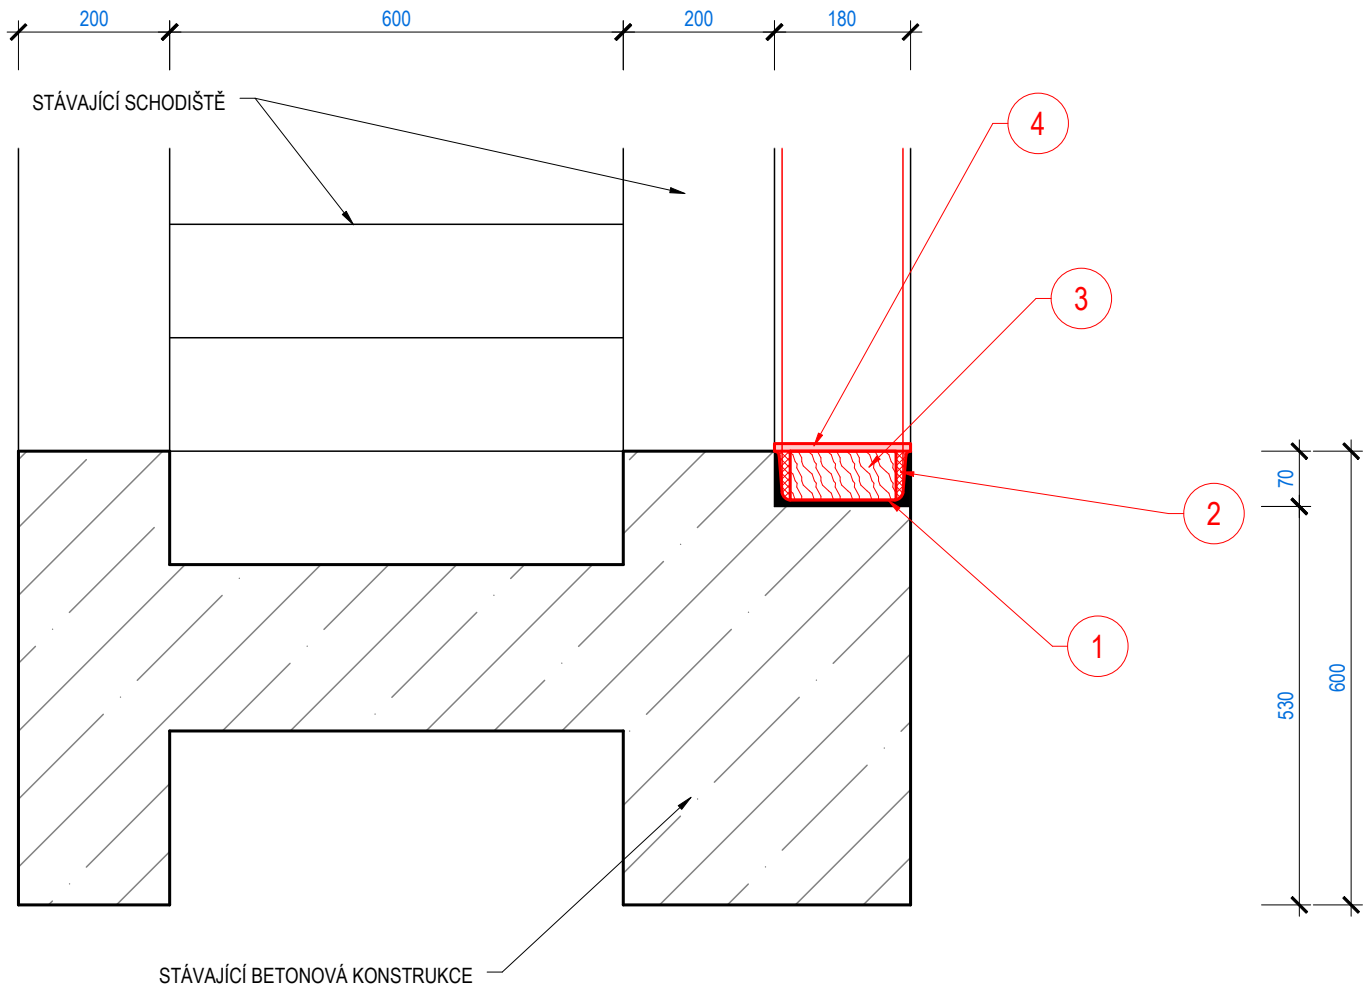


ČÍSLO	CHARAKTERISTIKA
1	SANACE STÁVAJÍCÍ PROFILU U180
2	VÝPLŇ TRVALE PRUŽNÝM TMELEM
3	KOTEVNÍ DUBOVÝ TRÁMEK 140 x 65 mm, CELKOVÁ DÉLKA 3,10 m, KOTVEN DO U PROFILU á 1,0 m NEREZOVÝMI PLÁŠŤOVÝMI KOTVAMI, CELKEM 8 ks
4	VODOČETNÁ LAŤ - SMALTOVÁ LAŤ ŠÍŘKY 0,18 m A TL. 0,01 m, NULOVÉ ČTENÍ V NEJNIŽŠÍM MÍSTĚ LATĚ, LAŤ BUDE VYROBENA PO PŘESNÉM GEODETICKÉM ZAMĚŘENÍ PRAHU A PROFILU U180

ČÍSLO	1 SANACE STÁVAJÍCÍHO PROFILU U180
1	očištění na stupeň Sa 2
2	nanesení základního nátěru 100 mikronů
3	nanesení podkladového nátěru 200 mikronů
4	nanesení vrchního nátěru 200 mikronů

POZNÁMKA:
A. VŠECHNY DŘEVĚNÉ PRVKY BUDOU IMPREGNOVÁNY A LAKOVÁNY
NÁTĚR:
1. impregnace - třída ohrožení 4
2. profi olejová lazura 3 x

B.p.v. S-JTSK

	POVODÍ MORAVY, s.p. Dřevařská 11, 602 00 Brno IČ: 70890013, DIČ: CZ70890013 tel.: +420 541 637 111 e-mail: info@pmo.cz	OBJEDNATEL: CLIENT:	AUTORIZACE: AUTHORIZED BY:	
			ČÍSLO PARÉ: DOCUMENT SET NUMBER:	
Ing. Vít Pučálek Trpín 151, 569 74 Trpín IČ: 04373863, DIČ: CZ8208233528 tel.: +420 737 367 558 e-mail: v.pucalek@gmail.com		GENERÁLNÍ PROJEKTANT: GENERAL DESIGNER:	HLAVNÍ INŽENÝR PROJEKTU: CHIEF PROJECT MANAGER:	
			Ing. Vít Pučálek	
NÁZEV AKCE: TITLE: VALCHOVKA, LMG VRATÍKOV, Ř.KM 2,081 - 2,141 VRATÍKOV, OPRAVA PROFILU		PROJEKTANT: DESIGNER:	Ing. Vít Pučálek	
			ZAKÁZKA Č.: CONTRACT NO.: 24-14	
STAVEBNÍ OBJEKT: BUILDING PART: -		MĚŘÍTKO: SCALE: 1:10	DATUM: DATE: 11/2024	
			STUPEŇ PD: PROJECT STATUS: DPS	
OBSAH: CONTENT: VÝKRES VODOČETNÉ LATĚ		ČÍSLO VÝKRESU: DRAWING NUMBER:	D.9.	