


Informativní zákres sítí **elektro** k žádosti 26353957

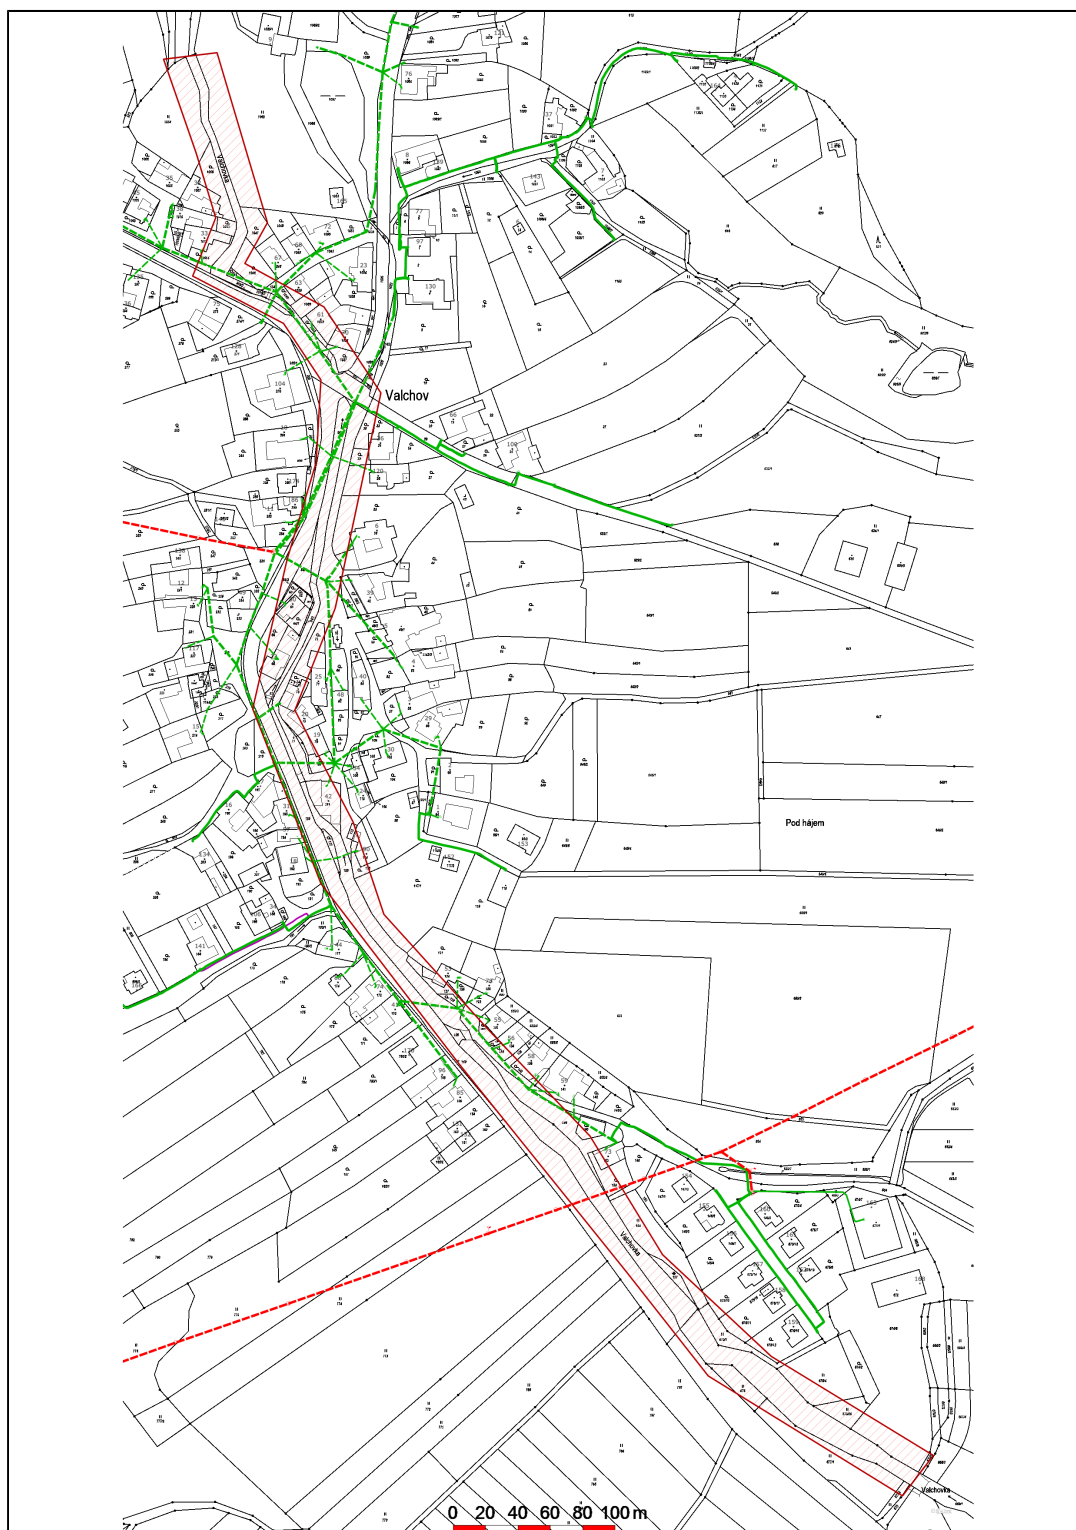

Datum 23.01.2025