


KRAJ
KATASTRÁLNÍ ÚZEMÍ
PARCELY
DRUH POZEMKŮ

ODVODŇOVACÍ PŘÍKOP
km 0,00001 – 0,08175
M 1:50/25

- ZAÚSTĚNÍ VLEVO
- ZAÚSTĚNÍ VPRAVO
- ◆ ODBĚR VLEVO
- ◆ ODBĚR VPRAVO
- KŘÍŽENÍ s IS

KARLOVARSKÝ	
DRAŽOV [632326]	
3633	2928/1
OST. PLOCHA	OST. PLOCHA

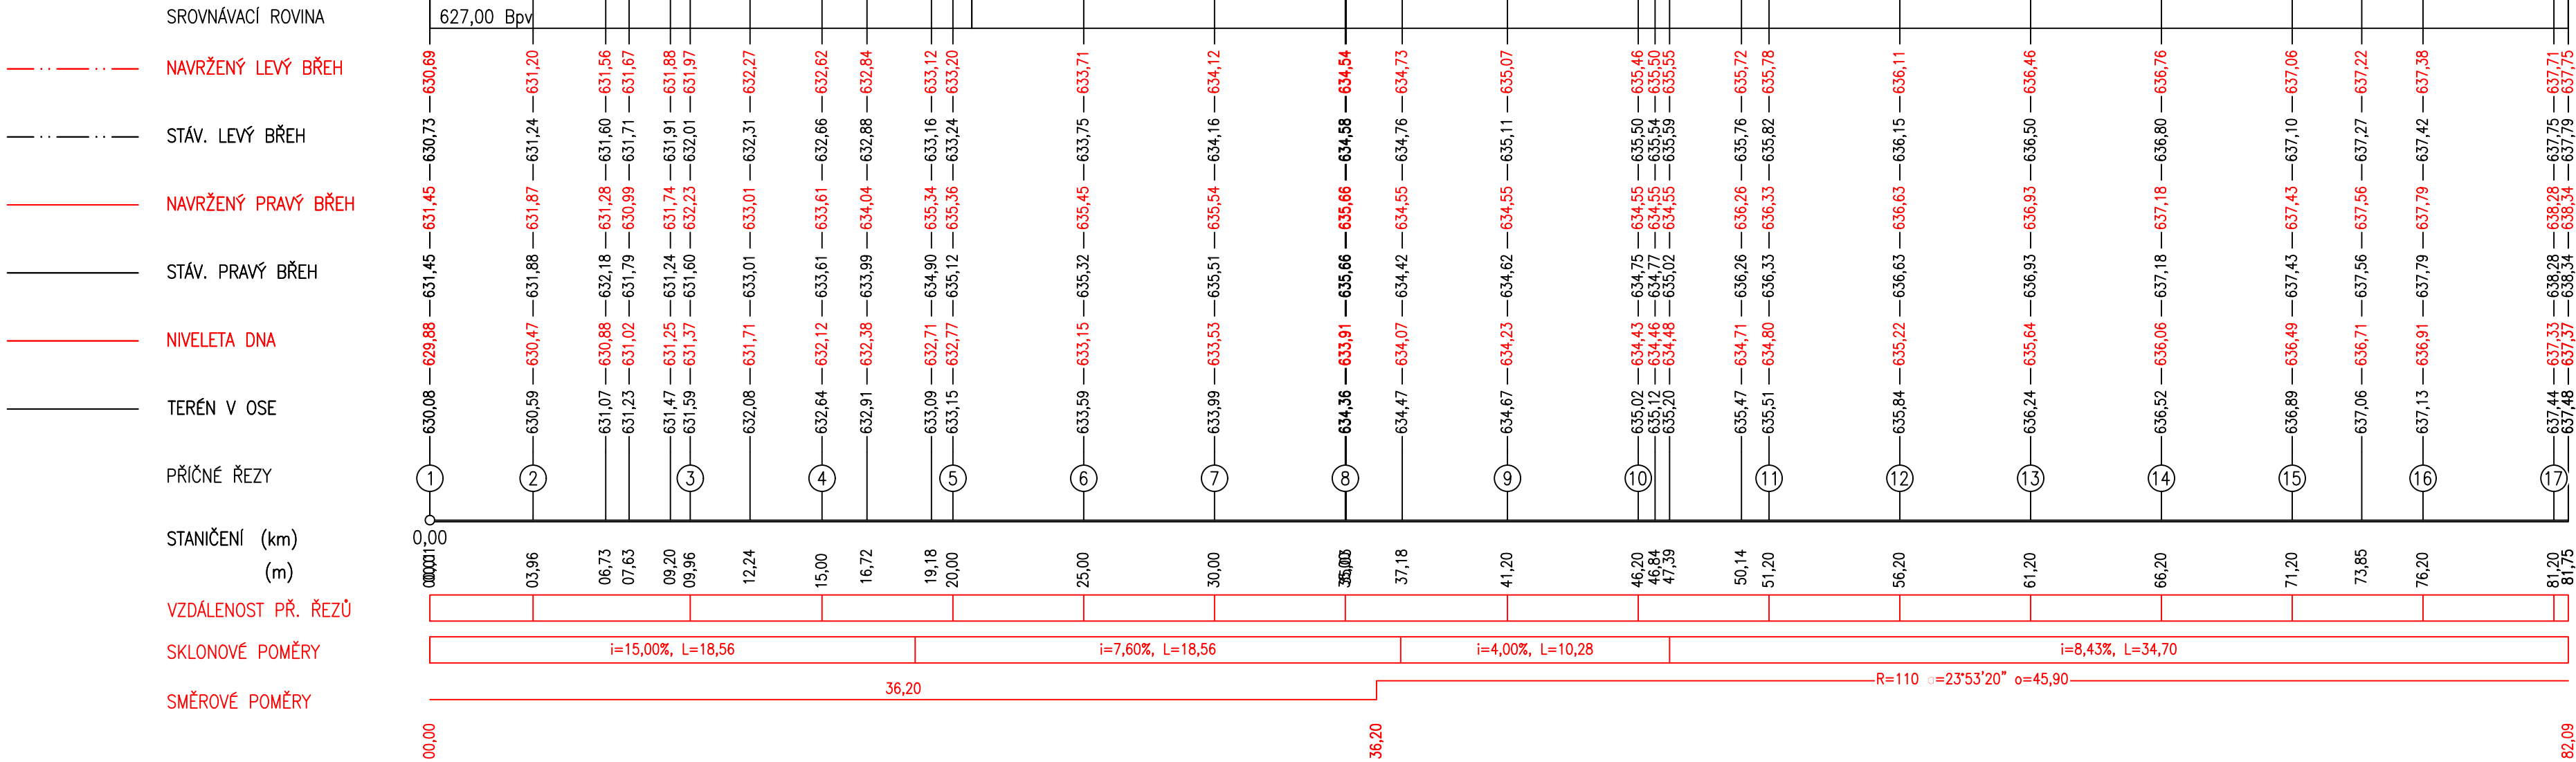

razítko, paré č.:

Vypracoval:	Kreslil:	Zodp. projektant:	Vedoucí odboru OPI:
Ing. Jan Jirásek	Ing. Jan Jirásek	Ing. Jan Jirásek	Ing. M. Beržinský
Kraj: Karlovarský PÚ: Karlovy Vary			
Stavebník: Povodí Ohře, s. p., Bezručova 4219, 430 03 Chomutov			
Formát:		770x396	
Datum:		04/2022	
Účel:		DSP/DPS	
Číslo akce:		502 827	
Arch.č.		KV-07/2019	
Měřítko:		č.výkr. 1:200/100 D.5.4	

sof. systém S-JTSK, výškový systém BpV