



## **Vodárny a kanalizace Karlovy Vary, a.s.**

360 07 Karlovy Vary - Doubí, Studentská 328/64

zapsané s účinností od 1.1.1994 v OR u KS Plzeň, odd. B, vložka č. 3

Město/katastr Dražov

Číslo jednací : 2021/00527

Čtvrť/Ulice par.č. 1988/3, 197 a 198

Datum : 11.03.2021

č.p. :

Za účelem : oprava stavidlového objektu

Investor/projektant : Ing.Jan Jirásek - Povodí Ohře, s.p.

Zasláno : e-mail

Stupeň : zakresl sítí

Provoz vodovodů : K.Vary, p.Horváth, tel.: 606 652 910, jhorvath@vodakva.cz

Provoz kanalizace : p.Dietl, tel.: 602 835 474, rdietl@vodakva.cz

Zakreslil : Marcela Přikrylová

Vodovodní a kanalizační zařízení jsou na situaci zakreslena informativně dle stávající dokumentace VAK K. Vary, a.s. Zařízení je nutno upřesnit vytyčením na místě. Přesné vytyčení vodovodních a kanalizačních zařízení vám zajistí naše příslušné provozy vodovodů a kanalizace.

**K výše uvedenému nemáme připomínky.**

**V zájmovém území se nenacházejí žádná vodovodní ani kanalizační zařízení v naší správě.**

**Přikládáme situace se zakreslením stávajících sítí, které se nacházejí nejblíže zájmovému území.**

Upozorňujeme na ochranné pásmo vodovodu a kanalizace, které je min. 1,5 m od líce potrubí na obě strany (u potrubí do prům. 500 mm) a min. 2,5 m od líce potrubí na obě strany (u potrubí nad prům. 500 mm).

U potrubí (vodovodu a kanalizace) o průměru nad 200 mm včetně, jehož dno je uloženo v hloubce větší než 2,5 m pod upraveným povrchem, se vzdálenost od vnějšího líce zvyšuje o 1,0 m.

Při dalším jednání ohledně předmětné akce používejte prosím příslušné číslo jednací.

CO : vlastní

Datum :

**Vodárny a kanalizace Karlovy Vary, a.s.**

Podpis :

**11-03-2021**

Studentská 328/64

Technický útvar 3

360 07 Karlovy Vary - Doubí

Tel.: 359 010 111

E-mail:

IČO: 49 78 92 28

Komerční banka Karlovy Vary

Fax: 359 010 333

info@vodakva.cz

DÍČ: CZ 49 78 92 28

číslo účtu: 1608 341 / 0100

KAMUZNICE  
1:1000



Vodárny a kanalizace Karlovy Vary, a.s.  
~~kanalizační rozvody~~ jsou  
 informativně zakresleny dle stávající  
 dokumentace Vodárny. Zařízení je nutno  
 upřesnit vytyčením přímo na místě.  
 Toto vyjádření platí po dobu jednoho roku.


Datum: 11-03-2021 Podpis:

*B.1*

kanalizace Karlovy Vary, a.s.  
 Studeniská 328/IIA  
 Technický úřad  
 360 07 Karlovy Vary - Doubí





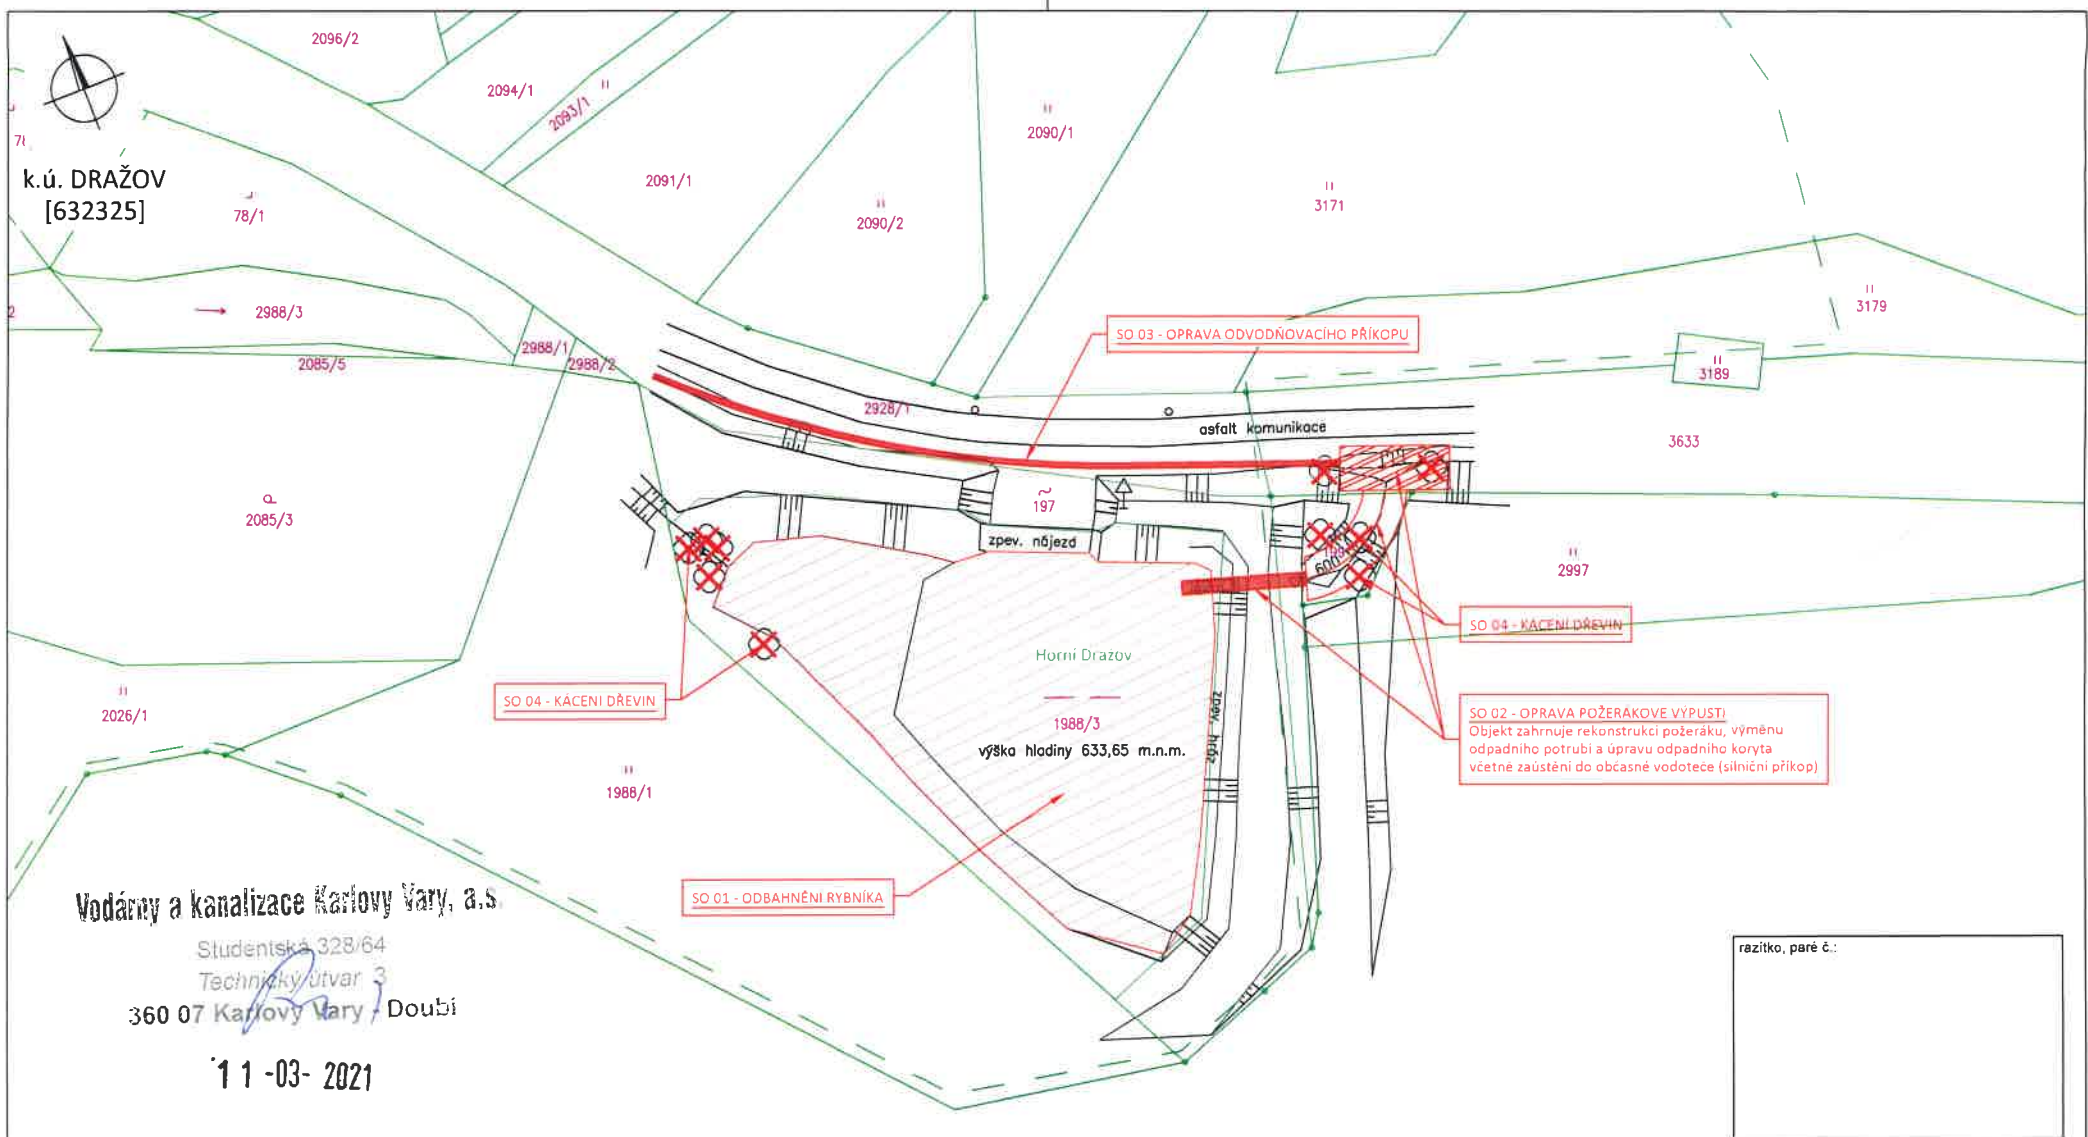

Vodárny a kanalizace Karlovy Vary, a.s.

Studentská 328/64

Technický útvar

360 07 Karlovy Vary, Doubí

11-03-2021

#### LEGENDA

Liniové prvky:

Polohopis (koryto, silnice)

Katastr nemovitosti:

Hranice parcel

Hranice budov


Vnitřní kresba ("slučka")

Vodní tok

Parcelní číslo

1378/1

razítko, paré č.:

Vypracoval:	Kreslil:	Zodp. projektant:	Vedoucí odboru OPI:	 Povodí Ohře, s.p. Bezručova 4219 Chomutov	
Ing. Jan Jirásek	Ing. Jan Jirásek	Ing. Jan Jirásek	Ing. M. Beržinský		
Kraj: Karlovarský		PU: Karlovy Vary			
Stavebník: Povodí Ohře, s. p., Bezručova 4219, 430 03 Chomutov				Formát:	420x297
MVN Dražov Horní - oprava stavidlového objektu				Datum:	04/2021
				Účel:	DSP/DPS
				Číslo akce:	102 162
				Arch.č.	KV-07/2019
Pracovní výkres Katastrální situační výkres				Měřítko:	č.výkr.
				1:500	---

souřad. systém S-JTSK, výškový systém Bpv