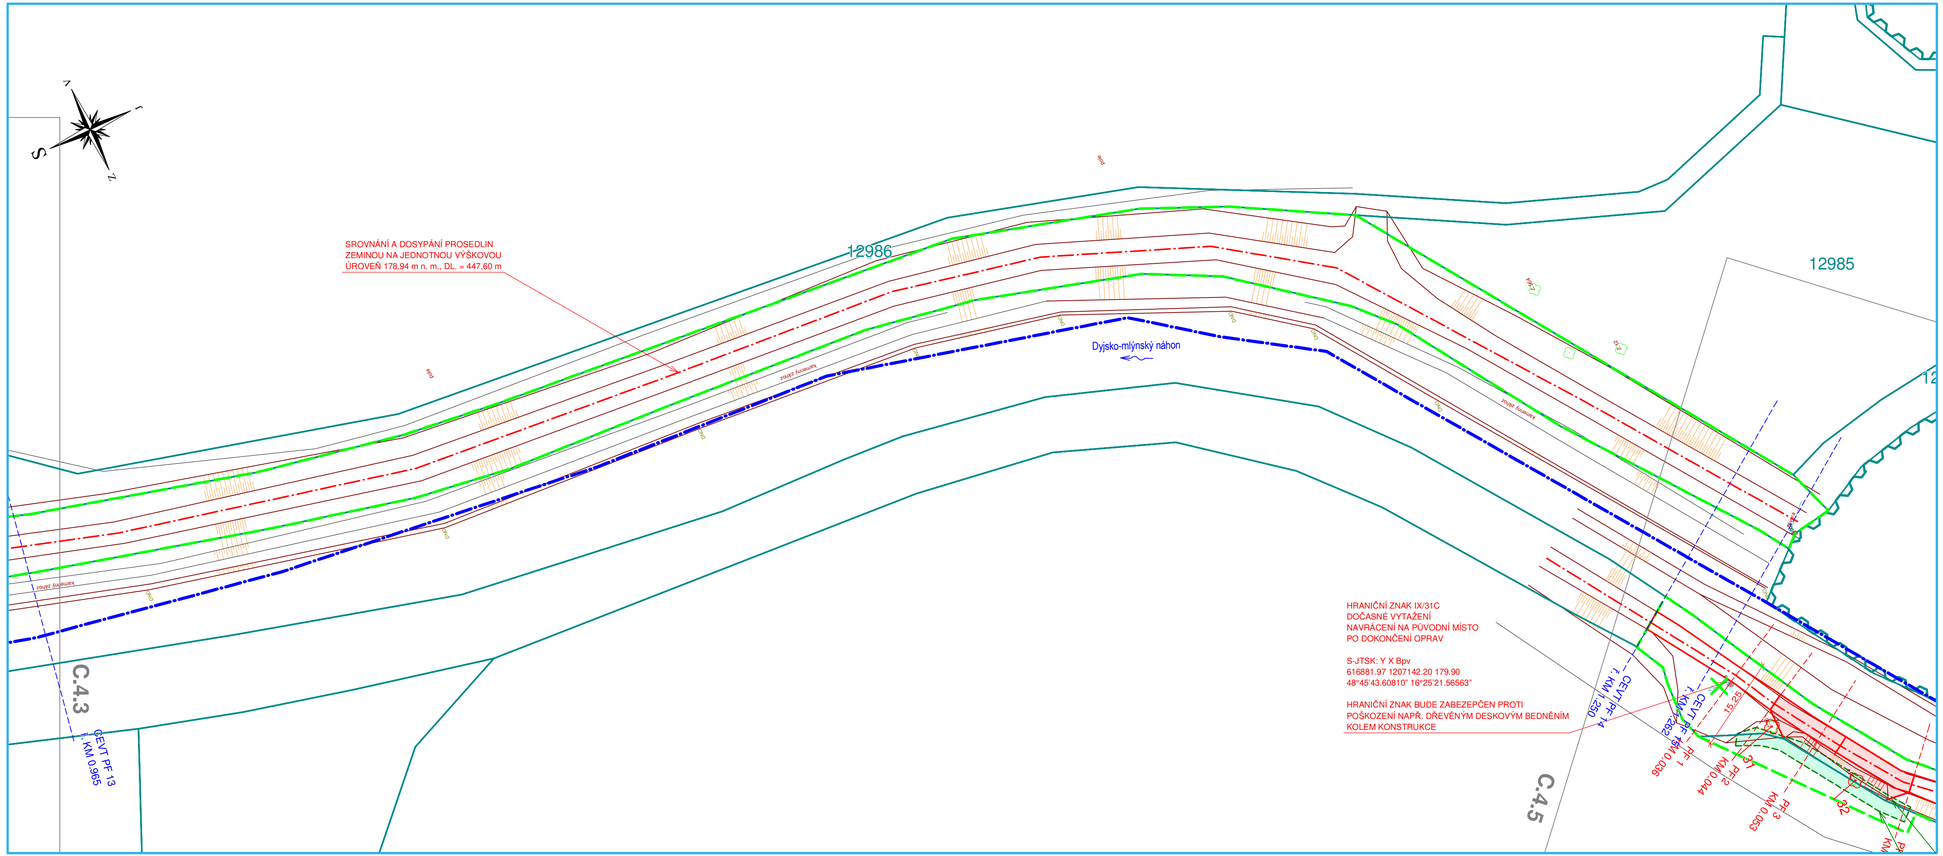

Dyjsko-mlýnský náhon, ř.km 0,092 – 2,240
Hrabětice, oprava hrází

Situace stavby PB hráz ř. km 0,965 - 1,262
M 1 : 500

KLAD LISTŮ SsituACE

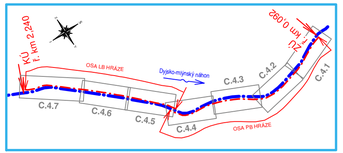

LEGENDA

	OSA HRÁZE
	PŘÍČNÉ ŘEZY
	STÁVAJÍCÍ STAV
	NÁVRHOVÝ STAV
	PŘEKOP HRÁZE
	HLAVNÍ VRSTEVNICE - STÁVAJÍCÍ
	VEDLEJŠÍ VRSTEVNICE - STÁVAJÍCÍ
	HRANICE KATASTRU - HEVLÍN
	HRANICE PARCEL - HEVLÍN
	HRANICE KATASTRU - HRABĚTICE
	HRANICE PARCEL - HRABĚTICE
	PŘÍSTUPY KE STAVENIŠTI
	OBVOD STAVENIŠTĚ
	HRANICE KEŘŮ
	STÁVAJÍCÍ STROMY / KÁCENÉ
	KONSTRUKCE Z LOMOVÉHO KAMENE

Zákres inženýrských sítí je pouze orientační a neslouží k jejich vytyčení.
Před zahájením stavebních prací bude provedeno vytyčení inženýrských sítí.

Polohopisný systém: S-JTSK Výškopisný systém: B.p.v.

Vedoucí projektant: Ing. Petr Marčák	Kreslil: Ing. Martin Pikna	Zodpovědný projektant: Ing. Petr Marčák	REGIOPROJEKT BRNO Projektová a inženýrská činnost v oboru stavby vodního, lesního hospodářství a krajinného inženýrství U Svitavy 2, 618 00 Brno IČ: 00220078 tel.: 606 033 126
Stavebník: Povodí Moravy, s.p.			
K.ú.: Hrabětice, Hevlín	Kraj: Jihomoravský	Formát:	4xA4
Název akce / stavebního objektu: Dyjsko-mlýnský náhon, ř.km 0,092 – 2,240 Hrabětice, oprava hrází		Datum:	04/2025
		Stupeň PD:	DPS
		Archivační č.:	24086-13XT-PM
Obsah: Situace stavby PB hráz ř. km 0,965 - 1,262		Měřítko: 1 : 500	Výkres číslo: C.4.4

Tiskový formát 840 x 297 mm