


PŮDORYS

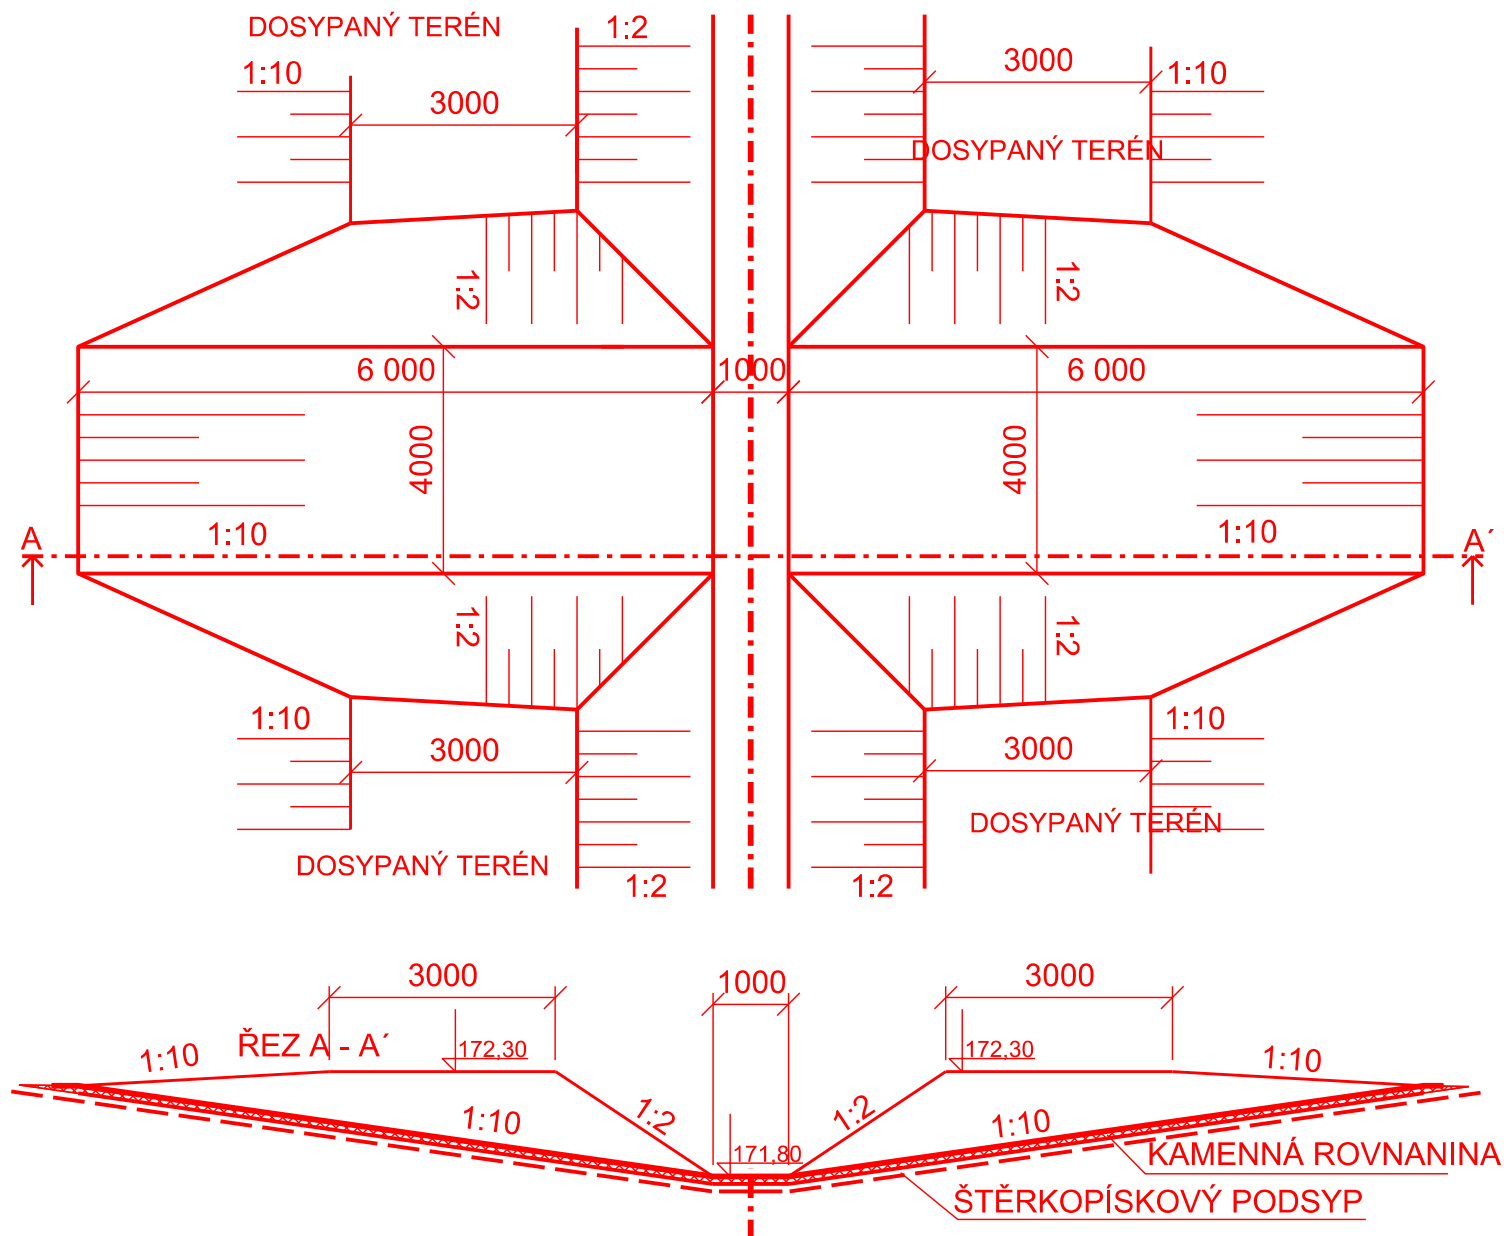

Souř. systém: S-JTSK

Výšk. systém: BPV

AKCE:	DYJE, DRNHOLEC – NOVÝ PŘEROV, KM 79,560 – 85,534, DOSYPÁNÍ KORUNY LB, PB HRÁZE	 AGROPROJEKT PSO s.r.o. Slavičková 840/1b, 638 00 Brno Tel.: 533 033 934 www.agroprojektpsoc.cz		
K.Ú.:	DRNHOLEC, JEVIŠOVKA, NOVÝ PŘEROV	VED. PROJEKTANT:	ING. J. HERMANY	
OBEC:	DRNHOLEC, JEVIŠOVKA, NOVÝ PŘEROV	AUTOR. INŽENÝR:	ING. J. HERMANY	
KRAJ:	JIHOMORAVSKÝ	PROJEKTANT:	ING. P. PROKOP	
OBJEDNATEL:	POVODÍ MORAVY, S.P. DŘEVAŘSKÁ 932/11, 602 00 BRNO	PROJEKTANT :		
		Č. ZAKÁZKY:	105-3058-19	
STUPEŇ:	DOKUMENTACE PRO OHLÁŠENÍ STAVBY	MĚŘÍTKO:	1 : 100	
OBSAH:	SO01 - SCHÉMA BRODU	DATUM:	V/2019	
		PŘÍLOHA; PARÉ:	D.1.5	