


VZOROVÝ PŘÍČNÝ ŘEZ - DOSYPÁNÍ HRÁZÍ

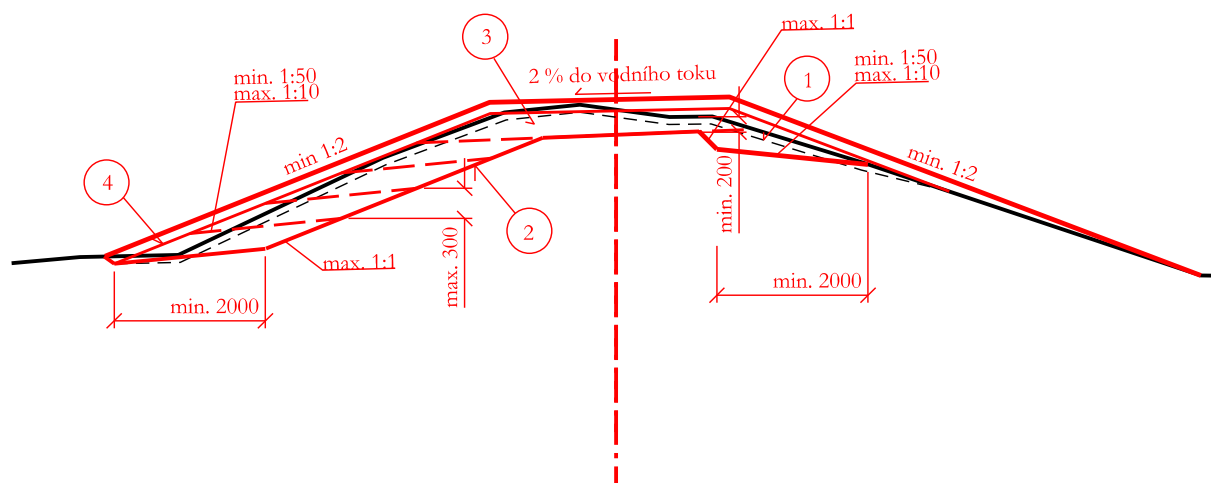

LEGENDA :

1. SEJMUTÍ HORNÍ HUMUSOVITÉ ZEMINY (ORNICE, DRNU) V TL. 10 cm
2. ZAZUBENÍ NAVYŠOVANÉHO POVRCHU HRÁZE
3. DOROVNÁNÍ HRÁZE ZEMINOU - viz. TECHNICKÁ ZPRÁVA
4. OHUMUSOVÁNÍ A ZATRAVNĚNÍ - KORUNY V tl. 15 cm
- SVAHŮ V tl. 5 cm

V ÚSECÍCH KDE BUDE DOSYPÁNÍ HRÁZE PŘEDSTAVOVAT POUZE VRSTVU DO 30 cm, BUDE DOSYPÁNÍ HRÁZE PROVEDENO BEZ ODKOPÁVKY (ZAZUBENÍ) TĚLESA HRÁZE!!!

PO DÉLCE JEDNOTLIVÝCH OBJEKTŮ SE STŘÍDAJÍ ÚSEKY SE STŽENÍM A BEZ STRŽENÍ DRNU. VIZ PODÉLNÝ PROFIL!!!

VE VŠECH ÚSECÍCH PŘEDSTAVUJE DOSYPÁNÍ HRÁZE V KORUNĚ MAX. 52 cm VRSTVU ZEMINY

Souř. systém: S-JTSK

Výšk. systém: BPV

| | | | |
|-------------|--|--|-----------------|
| AKCE: | DYJE, DRNHOLEC - NOVÝ PŘEROV, KM 79,560 - 85,534, DOSYPÁNÍ KORUNY LB, PB HRÁZE |  AGROPROJEKT PSO s.r.o. Slavičková 840/1b, 638 00 Brno Tel.: 533 033 934 www.agroprojektso.cz | |
| K.Ú.: | DRNHOLEC, JEVIŠOVKA, NOVÝ PŘEROV | VED. PROJEKTANT: | ING. J. HERMANY |
| OBEC: | DRNHOLEC, JEVIŠOVKA, NOVÝ PŘEROV | AUTOR. INŽENÝR: | ING. J. HERMANY |
| KRAJ: | JIHOMORAVSKÝ | PROJEKTANT: | ING. P. PROKOP |
| OBJEDNATEL: | POVODÍ MORAVY, S.P. DŘEVAŘSKÁ 932/11, 602 00 BRNO | PROJEKTANT : | |
| | | Č. ZAKÁZKY: | 105-3058-19 |
| STUPEŇ: | DOKUMENTACE PRO OHLÁŠENÍ STAVBY | MĚŘÍTKO: | 1 : 100 |
| OBSAH: | VZOROVÝ PŘÍČNÝ ŘEZ SO05 | DATUM: | V/2019 |
| | | PŘÍLOHA; PARÉ: | D.5.3 |