


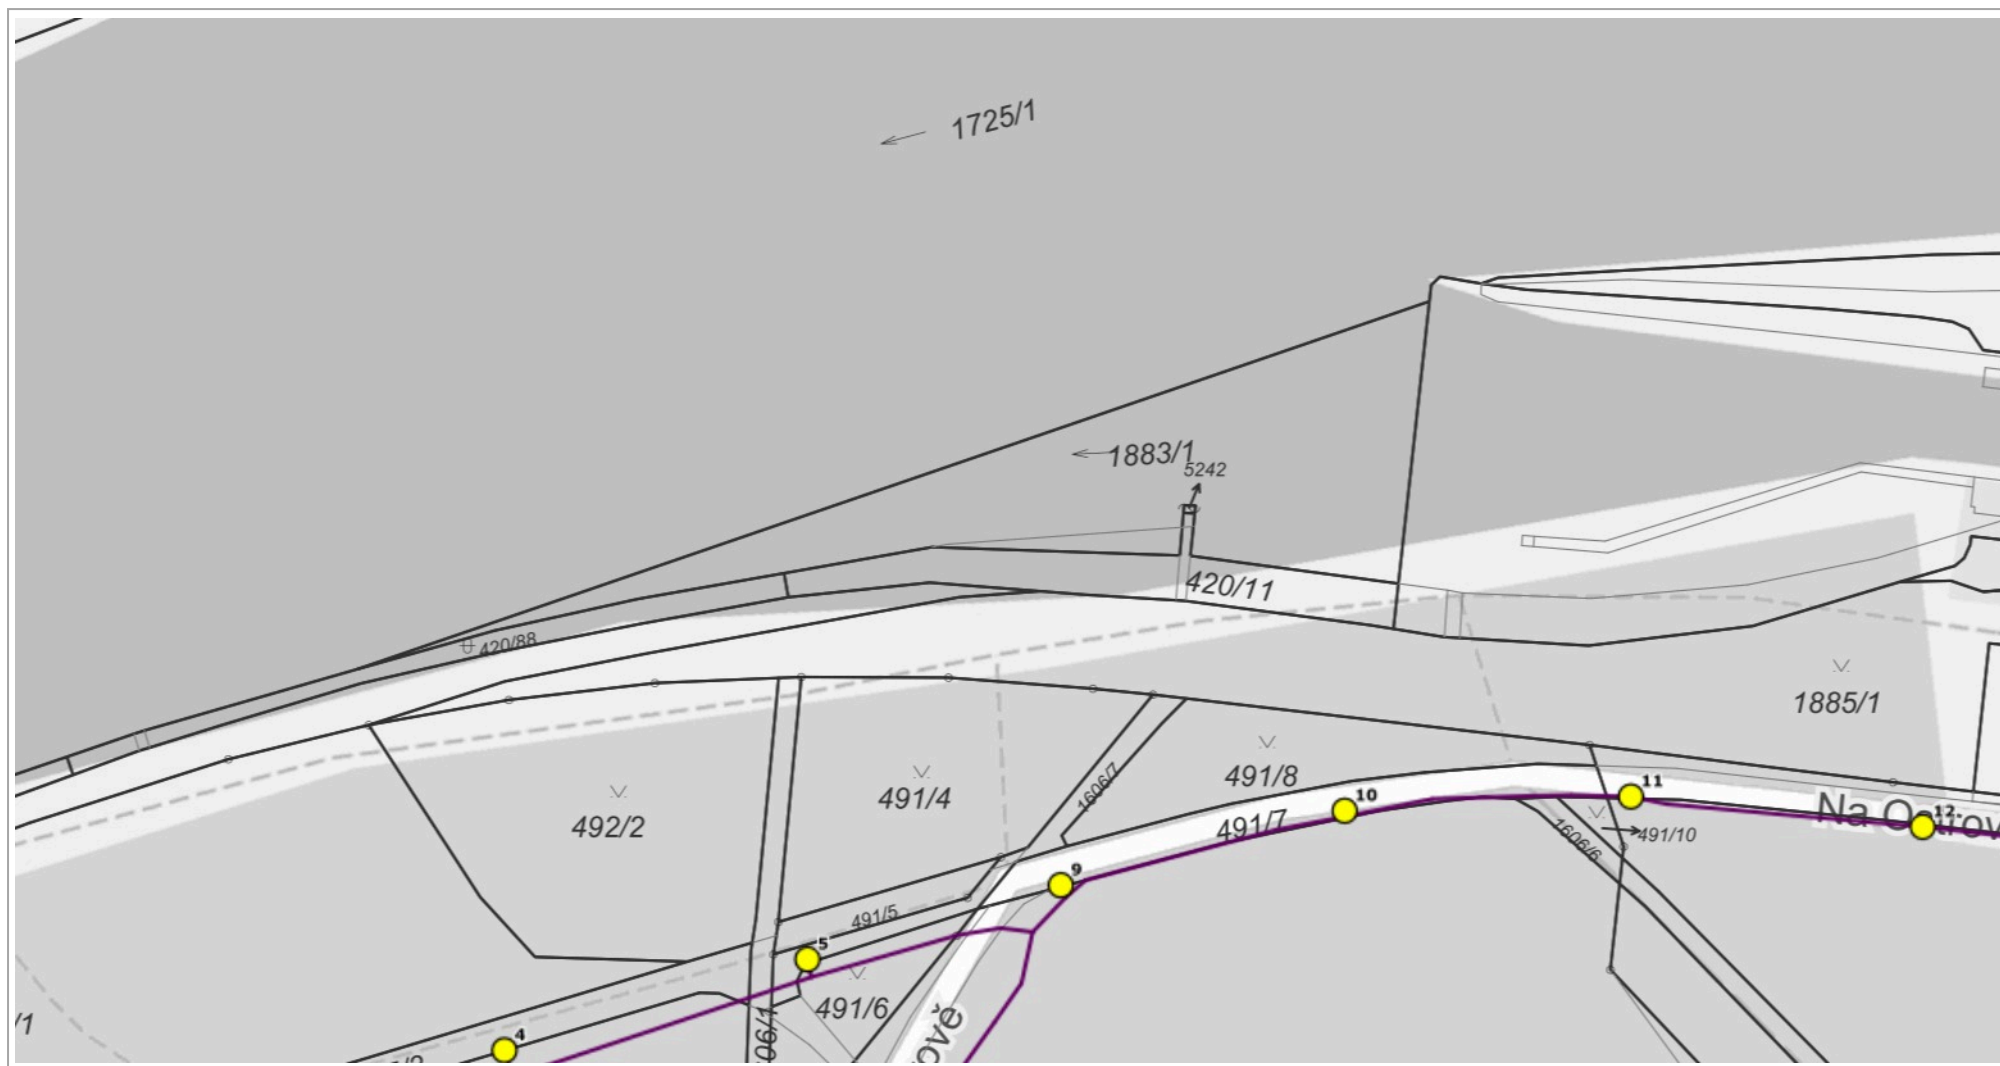

SITUACE - VEŘEJNÉ OSVĚTLENÍ

28. 1. 2025

Ondřej Vetešník



0 25 m 50 m

1 : 1 000

© Přispěvatelé OpenStreetMap, RÚIAN: © ČÚZK, Katastr: © ČÚZK

SPRÁVNÍ HRANICE



Státní hranice



Správní hranice



Obec s rozšířenou působností



Obec s pověř. obecním úřadem



Obec



Katastrální území



Hranice kat. území

ADRESNÍ MÍSTA



Číslo popisné / číslo orientační



Číslo evidenční

- Definiční body adres RÚIAN

TECHNICKÉ PRVKY OSVĚTLENÍ



Technické prvky osvětlení



Technické prvky osvětlení



Technické prvky osvětlení

ROZVADĚČE



Rozvaděče

KABELOVÉ SKŘÍNĚ



Kabelové skříně

OBJEKTY NA STOŽÁRECH

- Objekt na stožáru
- Objekty na stožáru (více)


STOŽÁRY OSVĚTLENÍ



Stožáry veřejného osvětlení bez lampy



Stožáry veřejného osvětlení - 1 lampa

 Stožáry veřejného osvětlení - více lamp


KABELY

 Kabely

KATASTRÁLNÍ MAPA

Az Popisy parcel

• Definiční bod parcel

 Vnitřní parcelní kresba

 Parcelní kresba

ULICE

Malé n Náměstí

Sady Parky, sady