

ZÁPIS Z JEDNÁNÍ

Název akce: Labe, Kolín, obnova opevnění v ř. km 920,400 - 920,600


Č. akce: 3736

Č. stavby: 139 251 003

Datum: 13. 5. 2025

Projektant seznámil přítomné s návrhem technického řešení. Výplň výmolu těžkým lomeným kamenem viz situace. Z důvodu provádění prací v místě výtoku z MVE, bude nutná odstávka MVE cca 14 dní v době provádění prací. Z důvodu snížení škod na MVE, budou práce prováděny v měsících červen, červenec a srpen. Vlastník objektu souhlasí s navrženým technickým řešením a plánovanou odstávkou MVE. Povodí Labe bude dále informovat vlastníka objektu a provozovatele MVE.

Příloha: Situace - právo provést stavbu

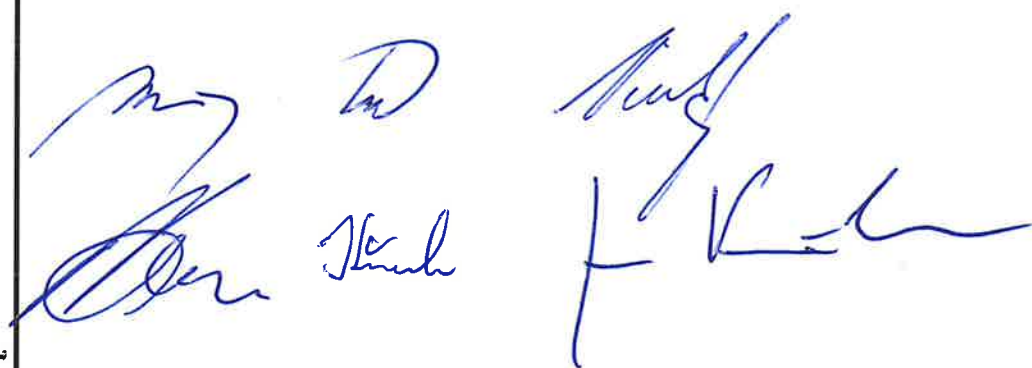The block contains several handwritten signatures in blue ink. On the left, there are two distinct signatures. In the center, the word 'Stavba' is written vertically. To the right of 'Stavba', there are two more signatures, one above the other.

PREZENČNÍ LISTINA


Název akce: Labe, Kolín, obnova opevnění v ř. km 920,400 - 920,600

Č. akce: 3736

Č. stavby: 139 251 003


Datum: 13. 5. 2025

[illegible]

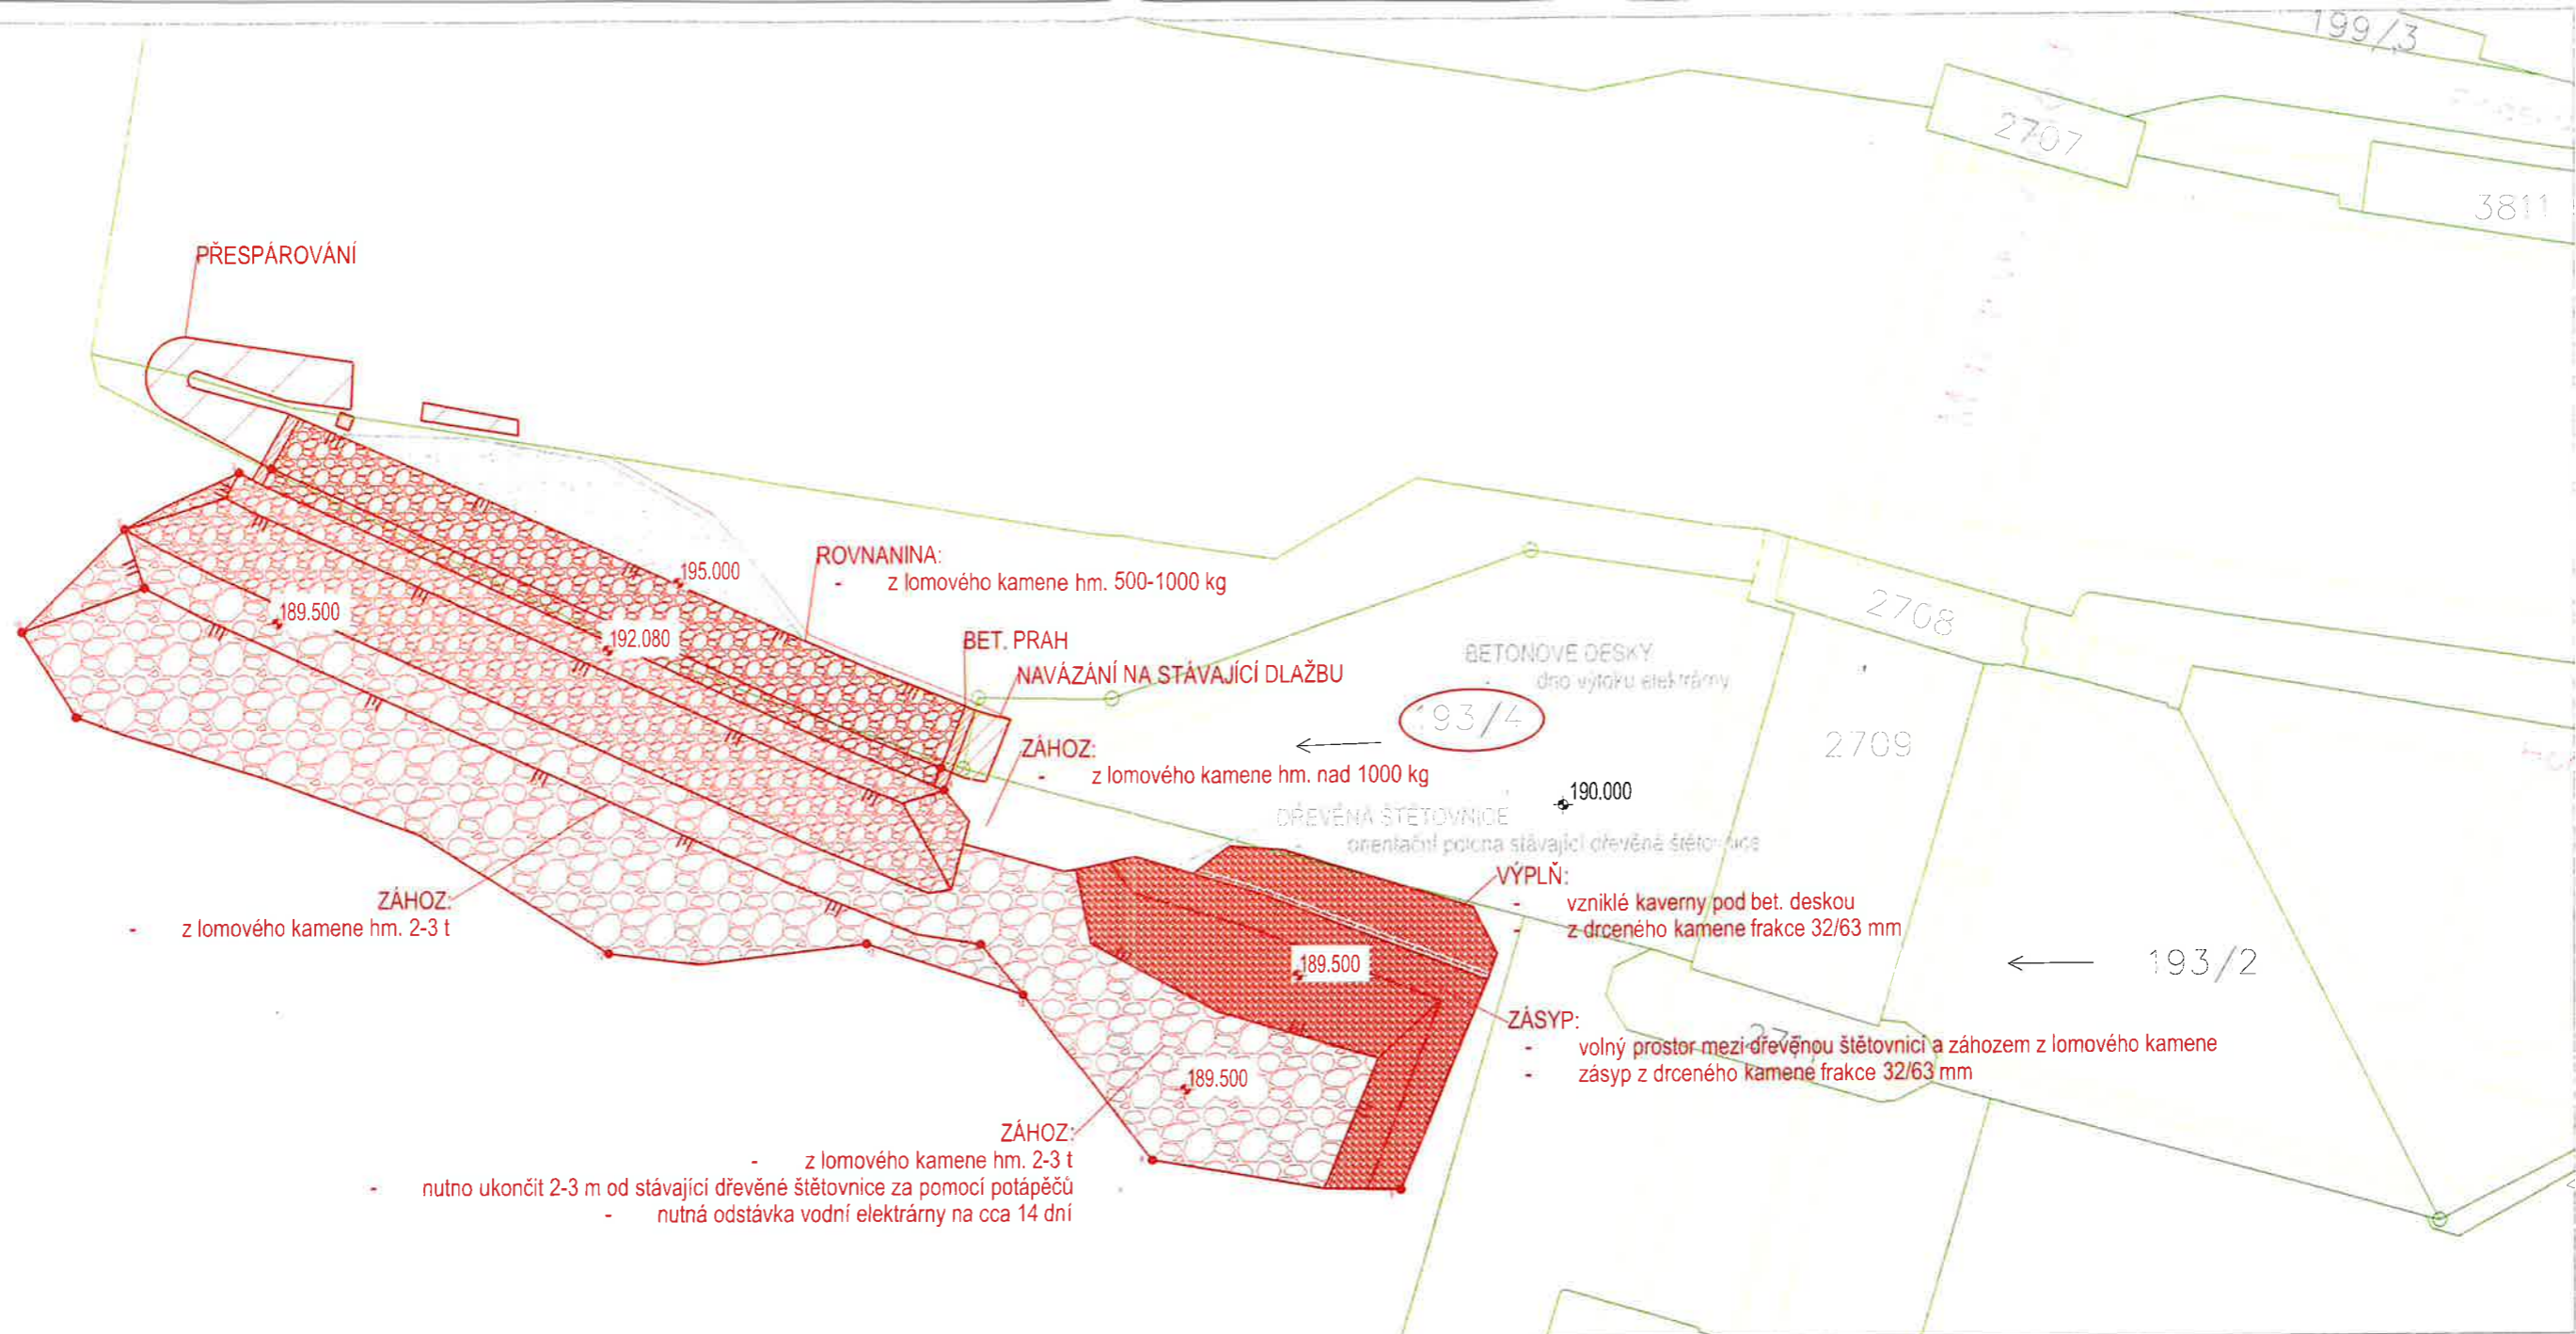

JMÉNO: Ing. Jan Mandelík
DATUM NAROZENÍ:
ADRESA: Dubnická 473/15, Velká Chuchle, 159 00 Praha 5
PODPIS VLASTNÍKA:

DATUM:

Ved. odd. proj.:		Ing. Petr VÁVRA	Autor. ing.:		Ing. Petr VÁVRA	 <div>Povodí Labe, státní podnik Václavské Předměstí 500 03 Hradec Králové</div>	
Zodp. proj.:		Ing. Tomáš KŘENEK	Kreslil:		Ing. Tomáš KŘENEK		
Kraj:	Středočeský	Obec:	Kolín	k.ú.:	Kolín		
Investor: Povodí Labe, státní podnik, Václavské Předměstí 500 03 Hradec Králové							
Název akce: <div>Labe, Kolín, obnova opevnění v ř. km 920,400 - 920,600</div>						Datum	duben 2025
						Stupeň	ZD
						Pořadové číslo	3736
						Číslo stavby 139 251 003	Číslo přílohy <div>E.</div>
						Měřítko 1 : 500	
Příloha: <div>Situace - právo provést stavbu</div>							