


SVÚ Praha, Sdlištění 136/24, Lysolaje, 16500 Praha 6

SKLONOVÉ POMĚRY

MĚŘITKA X / Y 1:100 / 1:100

- LEGENDA TYPŮ ČAR
- TERÉN
 - UPRAVENÝ TERÉN
 - NIVELETA

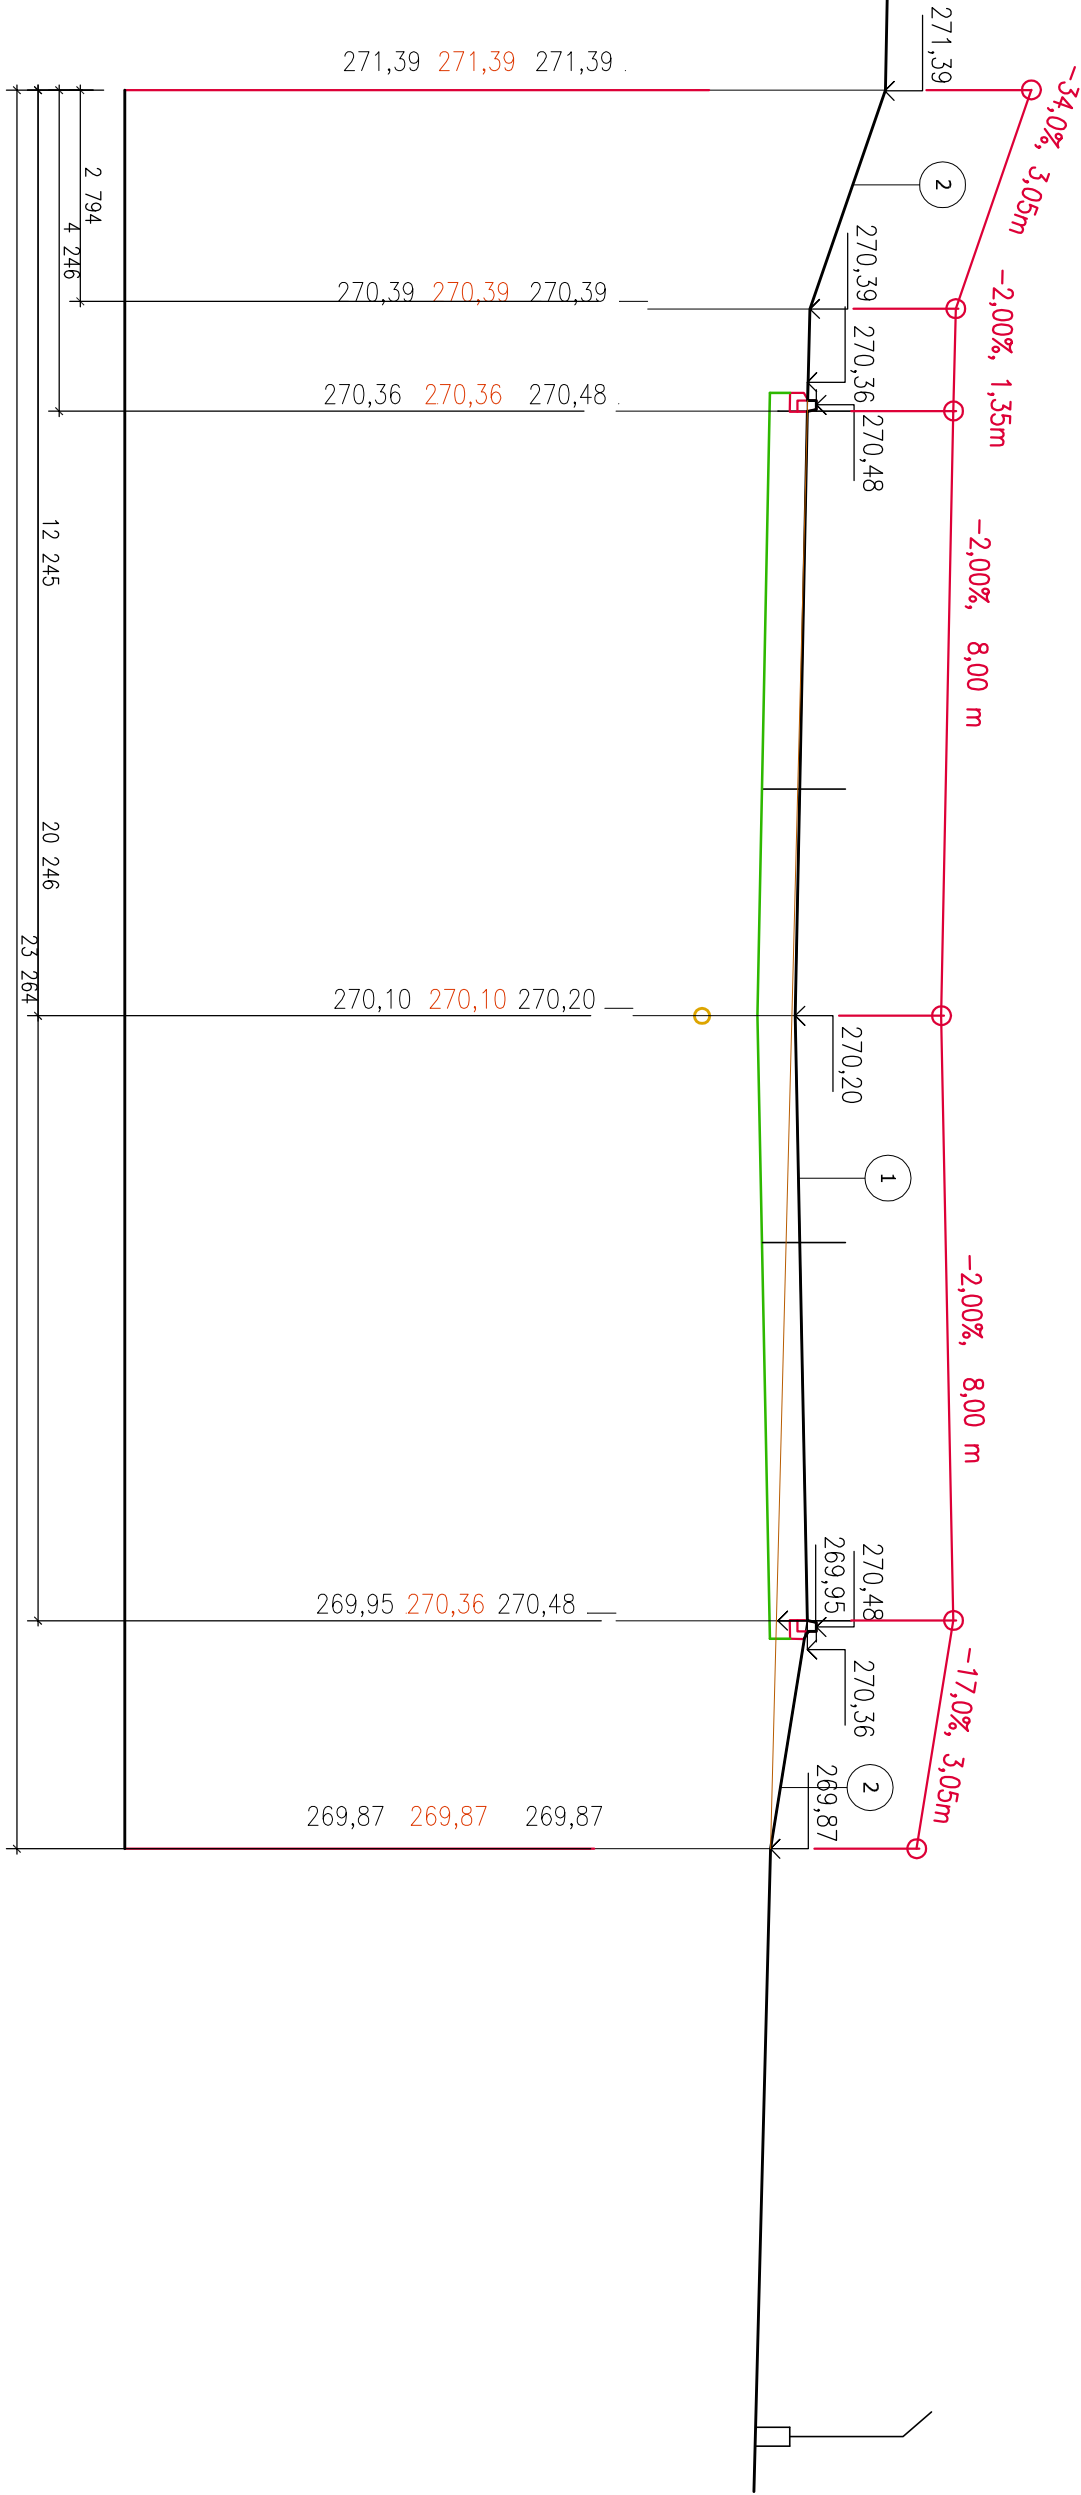

skladby

- 1 Parkovací stání,komunikace – zámková dlažba
Zámková dlažba 80 mm
Klodecí vrstva 40 mm
Štěrkořť 8–16mm 160 mm
Štěrkořť 16–32mm 180mm
geotextílie
Štěrkořisek 0–8mm 40 mm
Znutněná ploř
2 zatravněná plocha humusovitá zemina 50 mm

Bpv +270,20 =+−0,000

Technické řešení		profese	SMĚZENÍ	stavení / pod	Přímá 6	Hlavní projektant		
Ing. arch. Josef Smutný		Ing. arch. Josef Smutný	kvalif.	Přímá 6	Úprava	Ing. arch. Josef Smutný architektonická kancelář U Prosecké škvř 825 190 00 Praha 9		
Investor:		SVÚ Praha, Sdlištění 136/24, Úprava, 16500 Praha 6	pod.	629/78/9		Číslo zakázky: 1 / 2022		
Název díla:		parkoviště v areálu SVÚ Praha					datum:	3 / 2022
		přístavba a stavební úpravy					stánek:	společné podání
Číslo dokumentace:		stavební část					formát:	A2
		D 1.1					metrick:	1 : 100
výřez:		řez A-A'					návrh	Číslo kresly D 1.1-02