


Příčné řezy 3. část

P54 ř.km 14.761

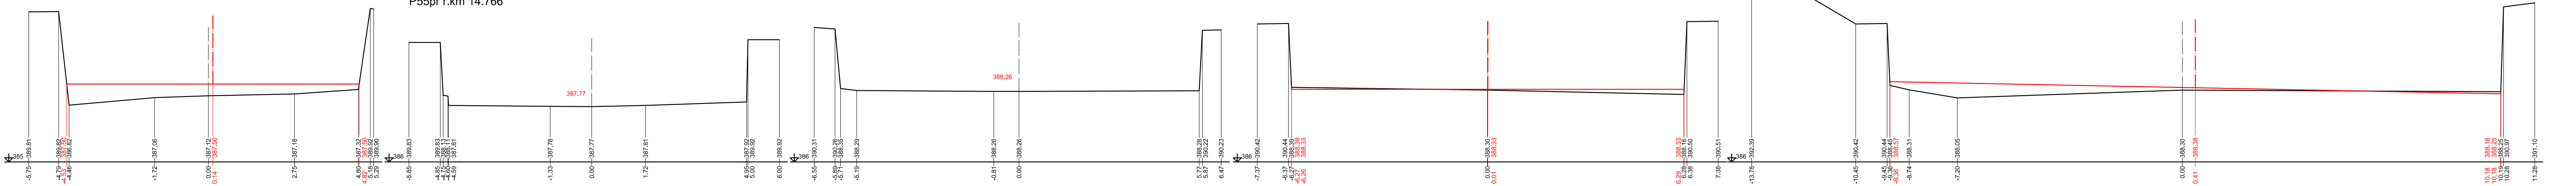


P55pr ř.km 14.766

P56pr ř.km 14.805

P57 ř.km 14.821

P58m ř.km 14.834

P59 ř.km 14.892

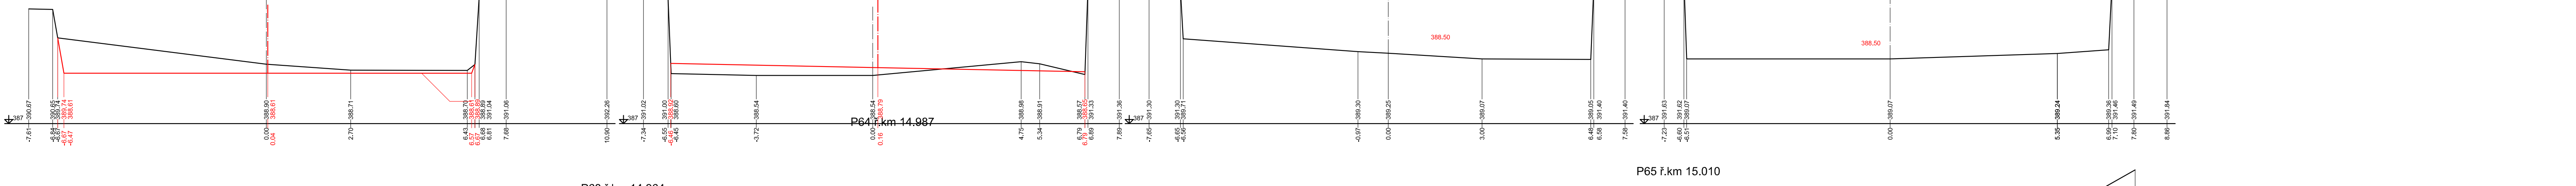

P60 ř.km 14.936


P61 ř.km 14.942

P62pod ř.km 14.948

P62st ř.km 14.948

P63 ř.km 14.964

P64 ř.km 14.987

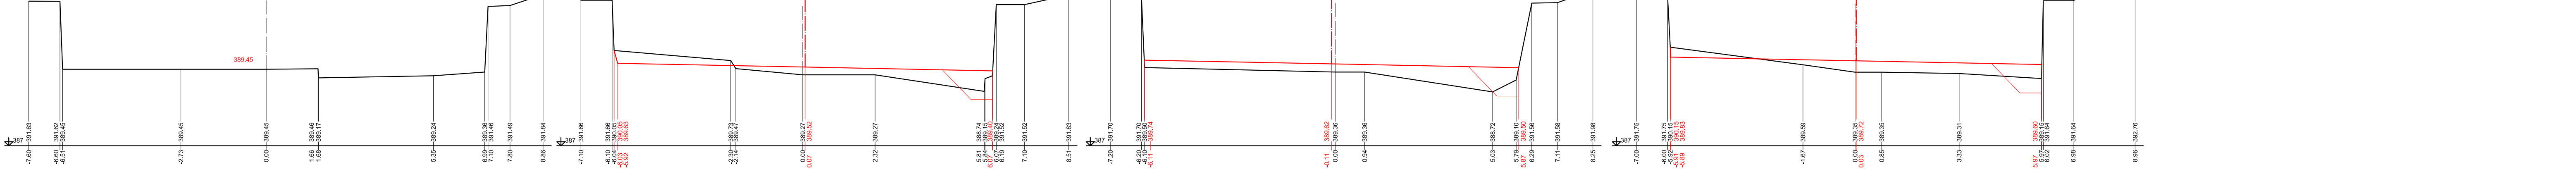

P65 ř.km 15.010


P66 ř.km 15.038

P67 ř.km 15.060

P68 ř.km 15.107

P69 ř.km 15.156

P70pod ř.km 15.168

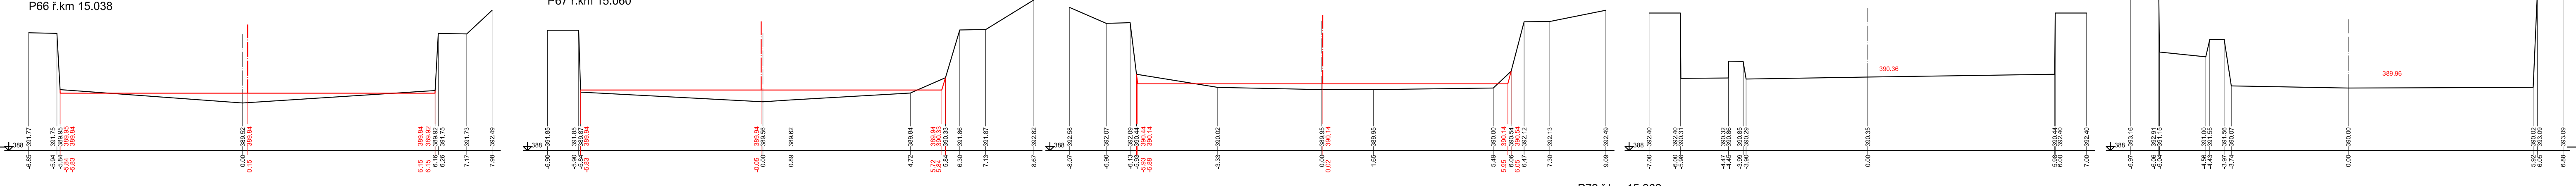


P70st ř.km 15.168

P71 ř.km 15.224

P72 ř.km 15.262

P73 ř.km 15.300

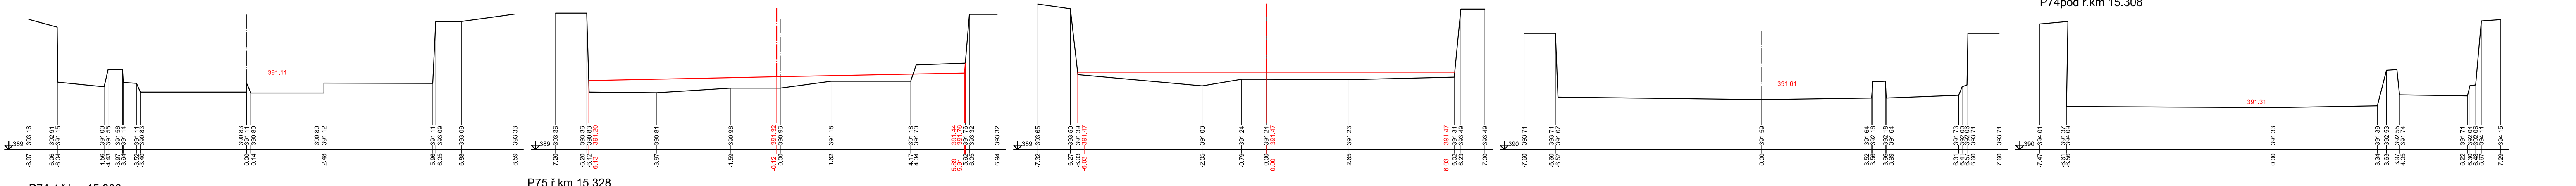

P74pod ř.km 15.308


P74st ř.km 15.308

P75 ř.km 15.328

P76pr ř.km 15.367

P77m ř.km 15.393

P78 ř.km 15.414

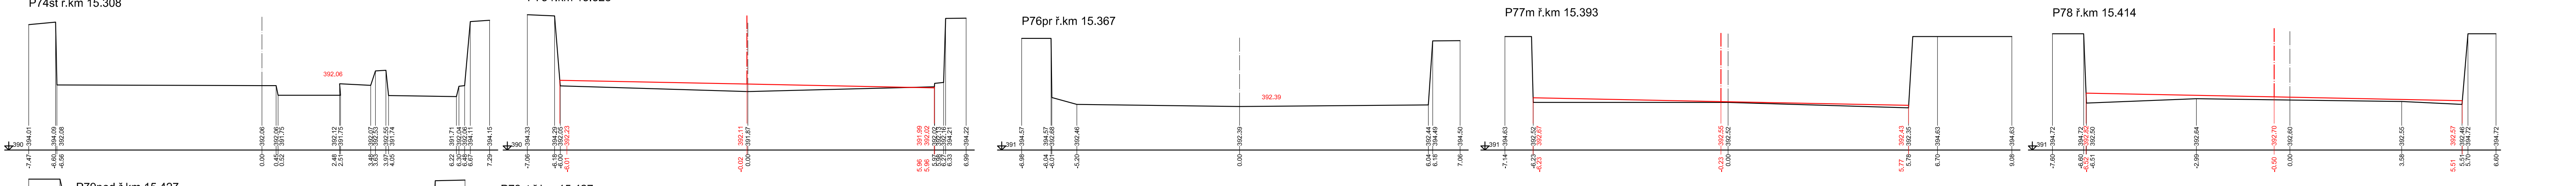


P79pod ř.km 15.427

P79st ř.km 15.427

P80 ř.km 15.463

P81 ř.km 15.509


P82 ř.km 15.546

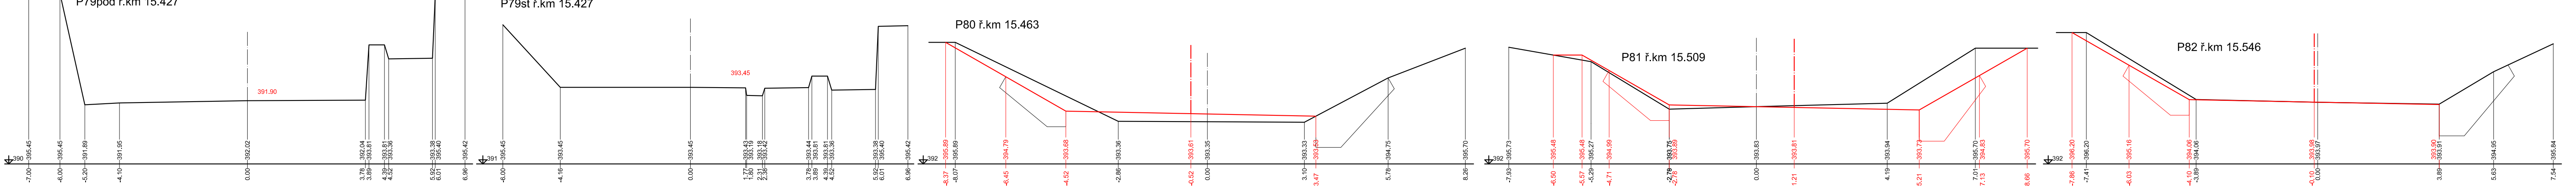


P83 ř.km 15.590

P84 ř.km 15.638

P85 ř.km 15.685

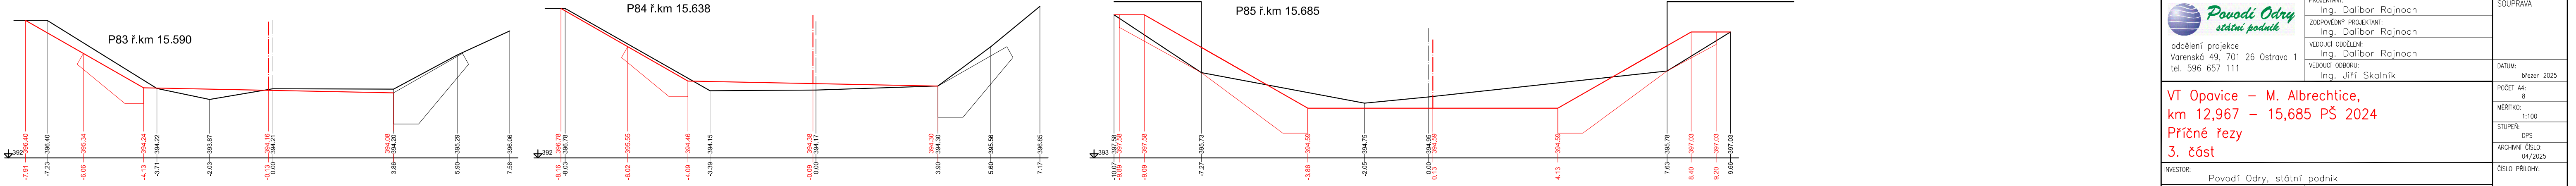

Výškový systém Balt p.v.
Souřadnicový systém: JTSK

 Povodí Odry <i>státní podnik</i>	PROJEKTANT: Ing. Dalibor Rajnoch	SOUPRAVA
	ZODPOVĚDNÝ PROJEKTANT: Ing. Dalibor Rajnoch	
oddělení projekce Varenská 49, 701 26 Ostrava 1 tel. 596 657 111	VEDOUcí ODDĚLENÍ: Ing. Dalibor Rajnoch VEDOUcí OBORU: Ing. Jiří Skalník	DATUM: březen 2025
VT Opovice – M. Albrechtice, km 12,967 – 15,685 PŠ 2024 Příčné řezy 3. část		POČET AK: 8 MĚŘÍTKO: 1:100 STUPEŇ: DPS ARCHIVNÍ ČÍSLO: 04/2025
INVESTOR: Povodí Odry, státní podnik		ČÍSLO PŘÍLOH:
OBEC: Město Albrechtice	STAVEBNÍ ÚŘAD: Město Albrechtice	D.1.1.3.1.3