



SO-04-02. Práh km 14,047 (14,026)


Půdorys
M 1:100

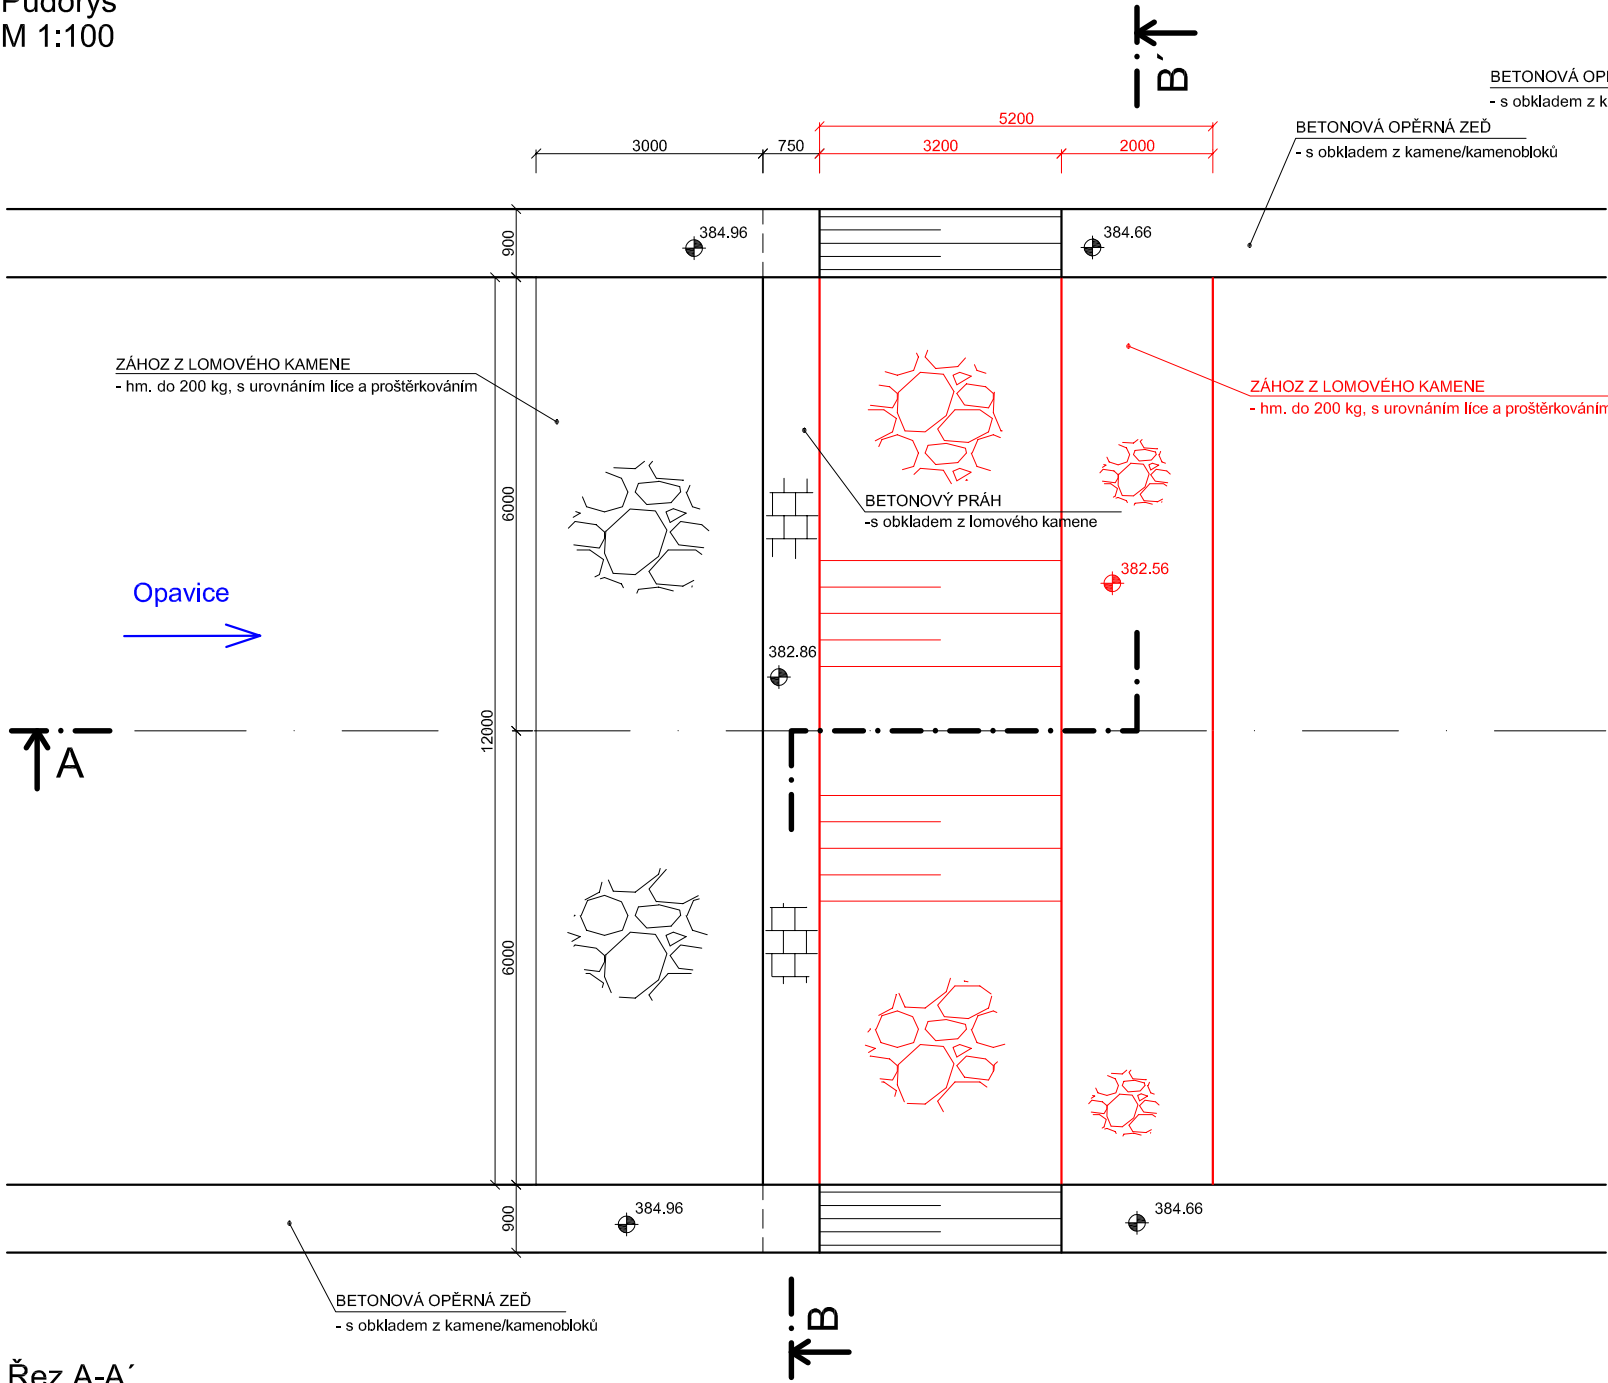


Řez A-A'
M 1:100

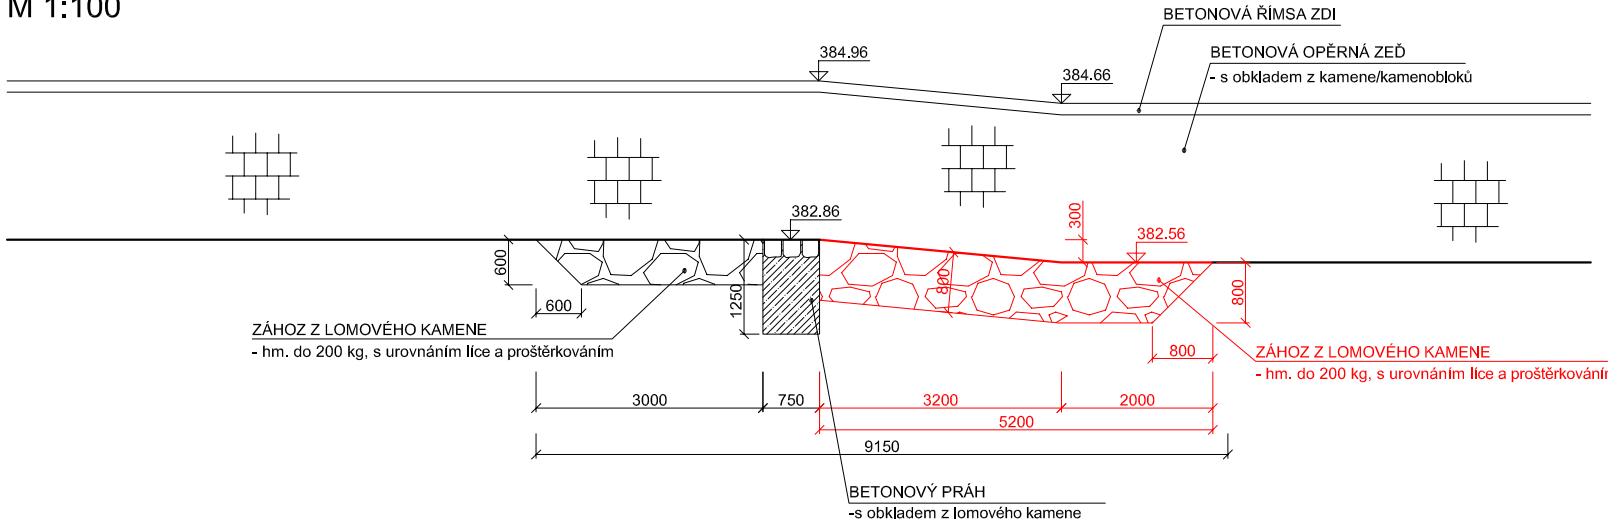

Řez B-B'
M 1:100

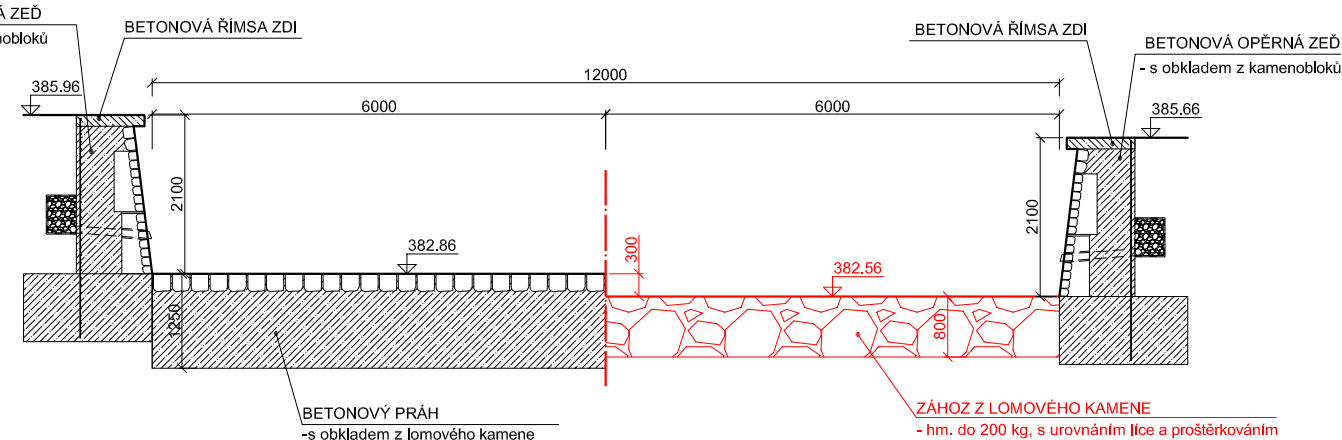

Výškový systém Balt p.v.
Souřadnicový systém: JTSK

 oddělení projekce Varenská 49, 701 26 Ostrava 1 tel. 596 657 111	PROJEKTANT: Ing. Dalibor Rajnoch	SOUPRAVA
	ZODPOVĚDNÝ PROJEKTANT: Ing. Dalibor Rajnoch	
	VEDOUcí ODDĚLENÍ: Ing. Dalibor Rajnoch	DATUM: březen 2025
	VEDOUcí ODBORU: Ing. Jiří Skalník	POČET A4: 2
VT Opavice – M. Albrechtice, km 12,967 – 15,685 PŠ 2024 Detaily objektů SO-04-02. Práh km 14,047 (14,026)	MĚŘITKO: 1:100	
	STUPEŇ: DPS	
	ARCHIVNÍ ČÍSLO: 04/2025	
	ČÍSLO PŘÍLOHY:	
INVESTOR: Povodí Odry, státní podnik	D.1.1.3.3.7	
OBEC: Město Albrechtice		
STAVEBNÍ ÚŘAD: Město Albrechtice		