



PP27 ř. km 7,2974

VÝKOP	0,00	m3/bm
NÁSYP HUTNĚNÝ	0,00	m3/bm
DOPLNĚNÍ ROVNANINY	0,00	m2/bm
ÚPRAVA SVAHU	0,00	m2/bm
ÚPRAVA PLÁNĚ	0,00	m2/bm
NÁNOS	0,00	m2/bm

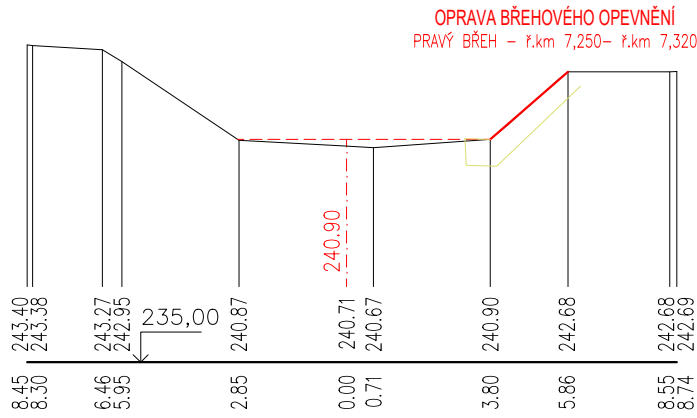

PP32 ř. km 7,3469


VÝKOP	2,15	m3/bm
NÁSYP HUTNĚNÝ	0,10	m3/bm

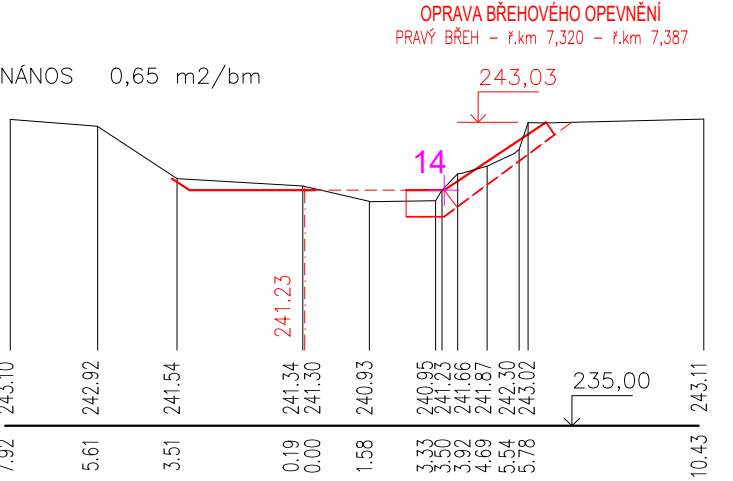

PP35 ř. km 7,3867


VÝKOP	0,00	m3/bm
NÁSYP HUTNĚNÝ	0,00	m3/bm

NÁNOS 0,00 m2/bm

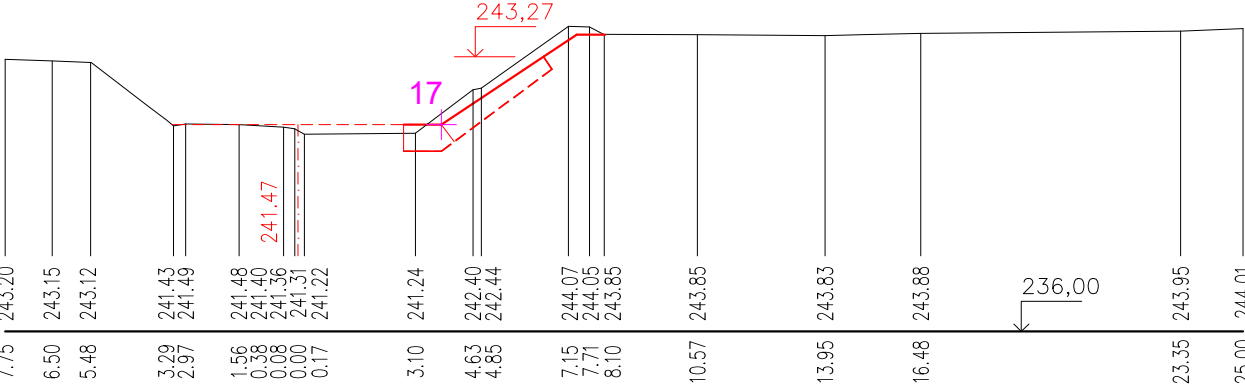


PP28 ř. km 7,3113

VÝKOP	0,17	m3/bm
NÁSYP HUTNĚNÝ	0,00	m3/bm
DOPLNĚNÍ ROVNANINY	0,44	m2/bm
ÚPRAVA SVAHU	1,30	m2/bm
ÚPRAVA PLÁNĚ	1,00	m2/bm
NÁNOS	0,41	m2/bm

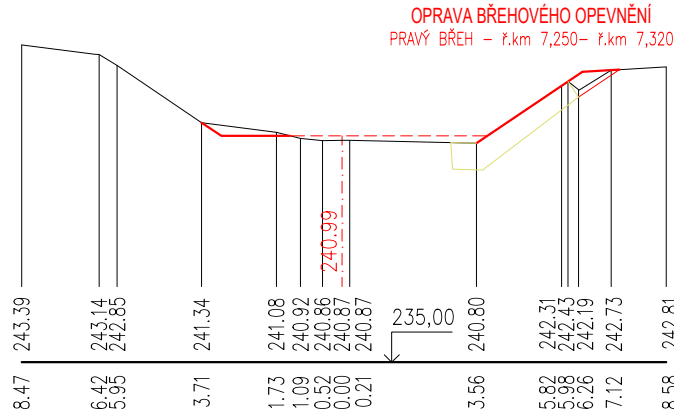

PP33 ř. km 7,3639


VÝKOP	1,79	m3/bm
NÁSYP HUTNĚNÝ	0,24	m3/bm

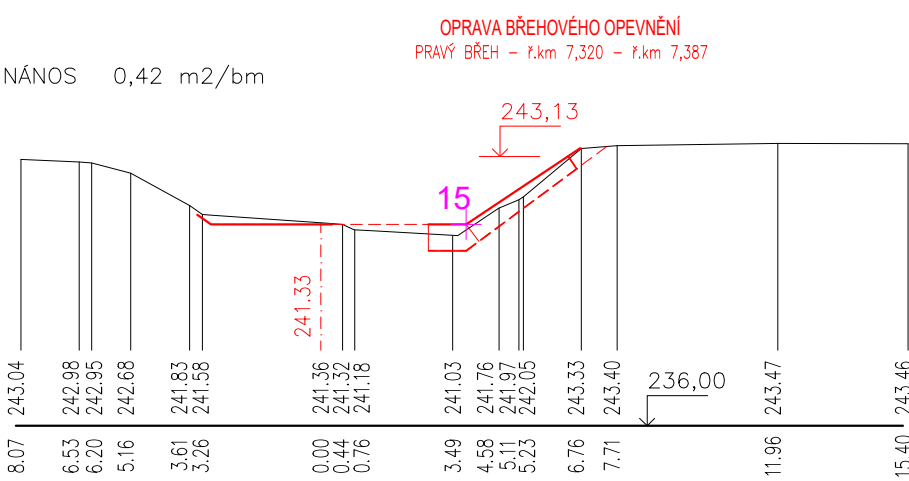

PP36 ř. km 7,3973


VÝKOP	0,00	m3/bm
NÁSYP HUTNĚNÝ	0,00	m3/bm

NÁNOS 0,00 m2/bm

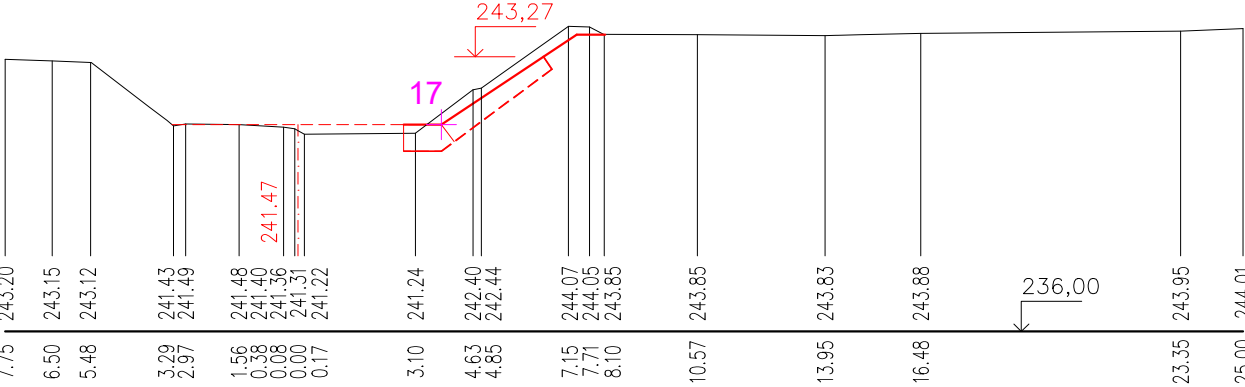


PP29 ř. km 7,3198

VÝKOP	0,27	m3/bm
NÁSYP HUTNĚNÝ	0,64	m3/bm

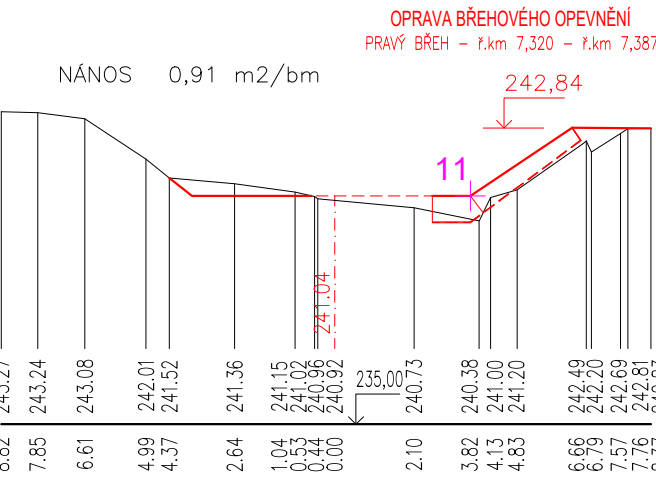


PP34 ř. km 7,3766

VÝKOP	2,99	m3/bm
NÁSYP HUTNĚNÝ	0,33	m3/bm

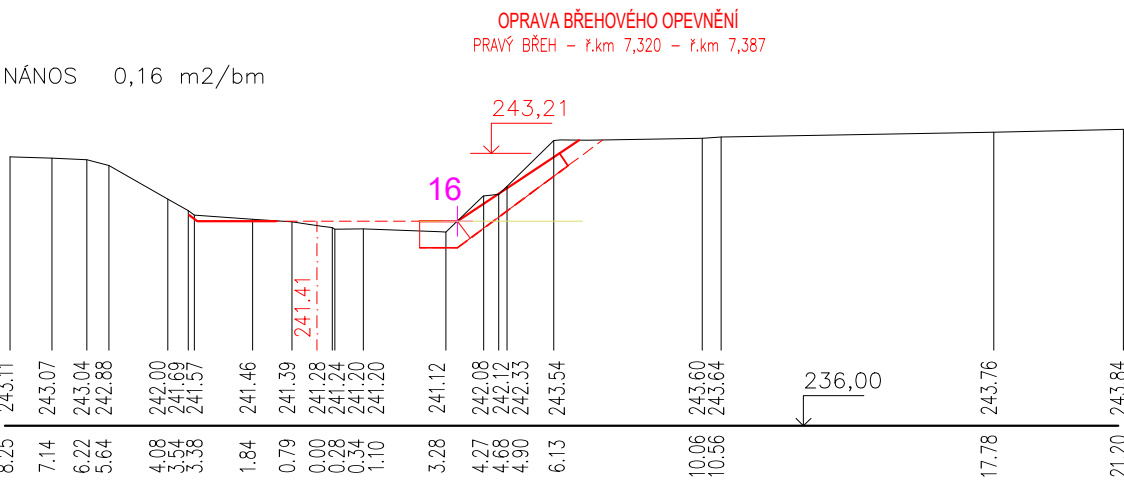


PP30 ř. km 7,3222

VÝKOP	1,50	m3/bm
NÁSYP HUTNĚNÝ	0,70	m3/bm

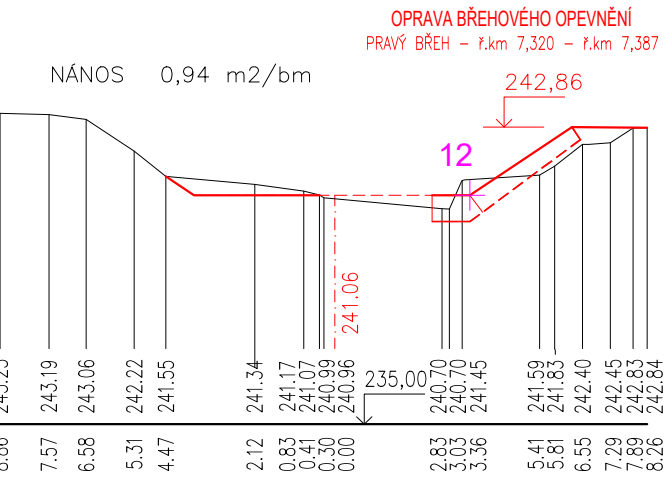

PP31 ř. km 7,3285


VÝKOP	0,76	m3/bm
NÁSYP HUTNĚNÝ	0,32	m3/bm

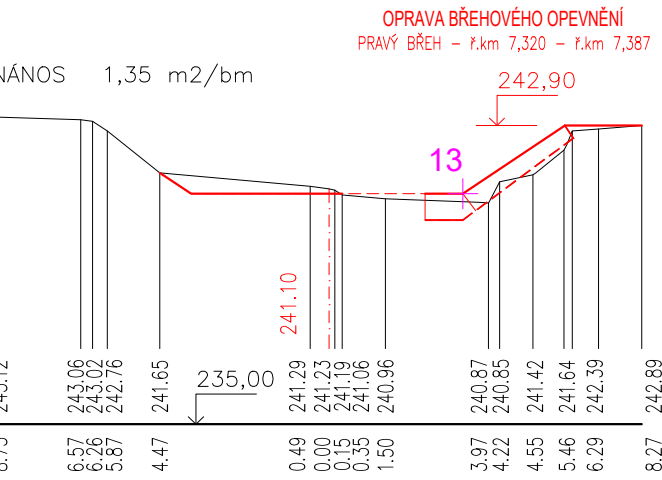

SEZNAM VYTÝČOVACÍCH BODŮ

- 11 -525221.4615 -1193027.7019
- 12 -525219.3929 -1193029.1004
- 13 -525214.1946 -1193032.9177
- 14 -525200.1615 -1193045.8532
- 15 -525189.4921 -1193059.9179
- 16 -525183.3767 -1193071.5676
- 17 -525179.6668 -1193080.5970

PP37 ř. km 7,4080

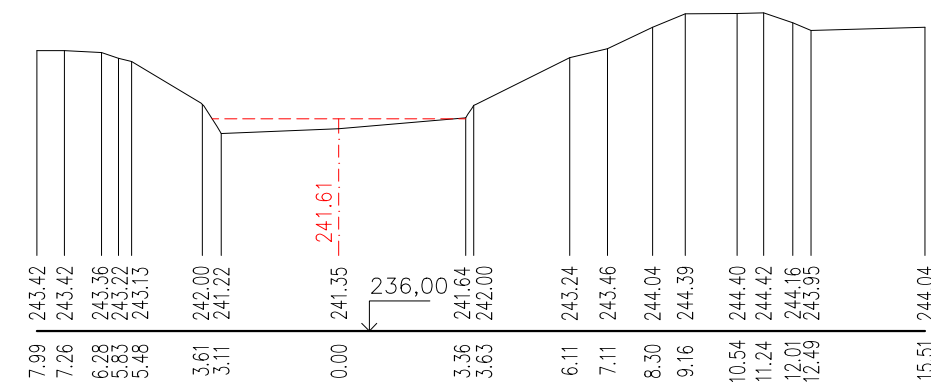

Zodpovědný pracovník		Vypracoval		 AQUA CENTRUM Břeclav s.r.o.	
Ing. Milan Bartolšic		Ing. Jan Varadínek			
Investor: Povodí Moravy, s.p., Dřevařská 11, 60200 Brno				Kapusty 27, 690 06 Břeclav IČO 60710063, DIČ CZ60710063 tel.: 519 333 689, email: aqc@wo.cz	
Akce:	Nivnička, Úprava Nivničky, ř.km. 6,600-7,400 oprava opevnění a příčných objektů DOKUMENTACE PRO PROVÁDĚNÍ STAVBY			Formát	
				Datum	květen 2025
				Číslo stavby	
Příloha:	S002 – OPRAVA KORYTA V km 6,824 – km 7,408 PRACOVNÍ PŘÍČNÉ ŘEZY PP27 – PP37			Měřítko 1:200/200	Číslo přílohy D.1.1.3.4