


SO01 - ODSTRANĚNÍ NÁNOSŮ  
ODSTRANĚNÍ NÁNOSŮ – VZOROVÝ PŘÍČNÝ ŘEZ

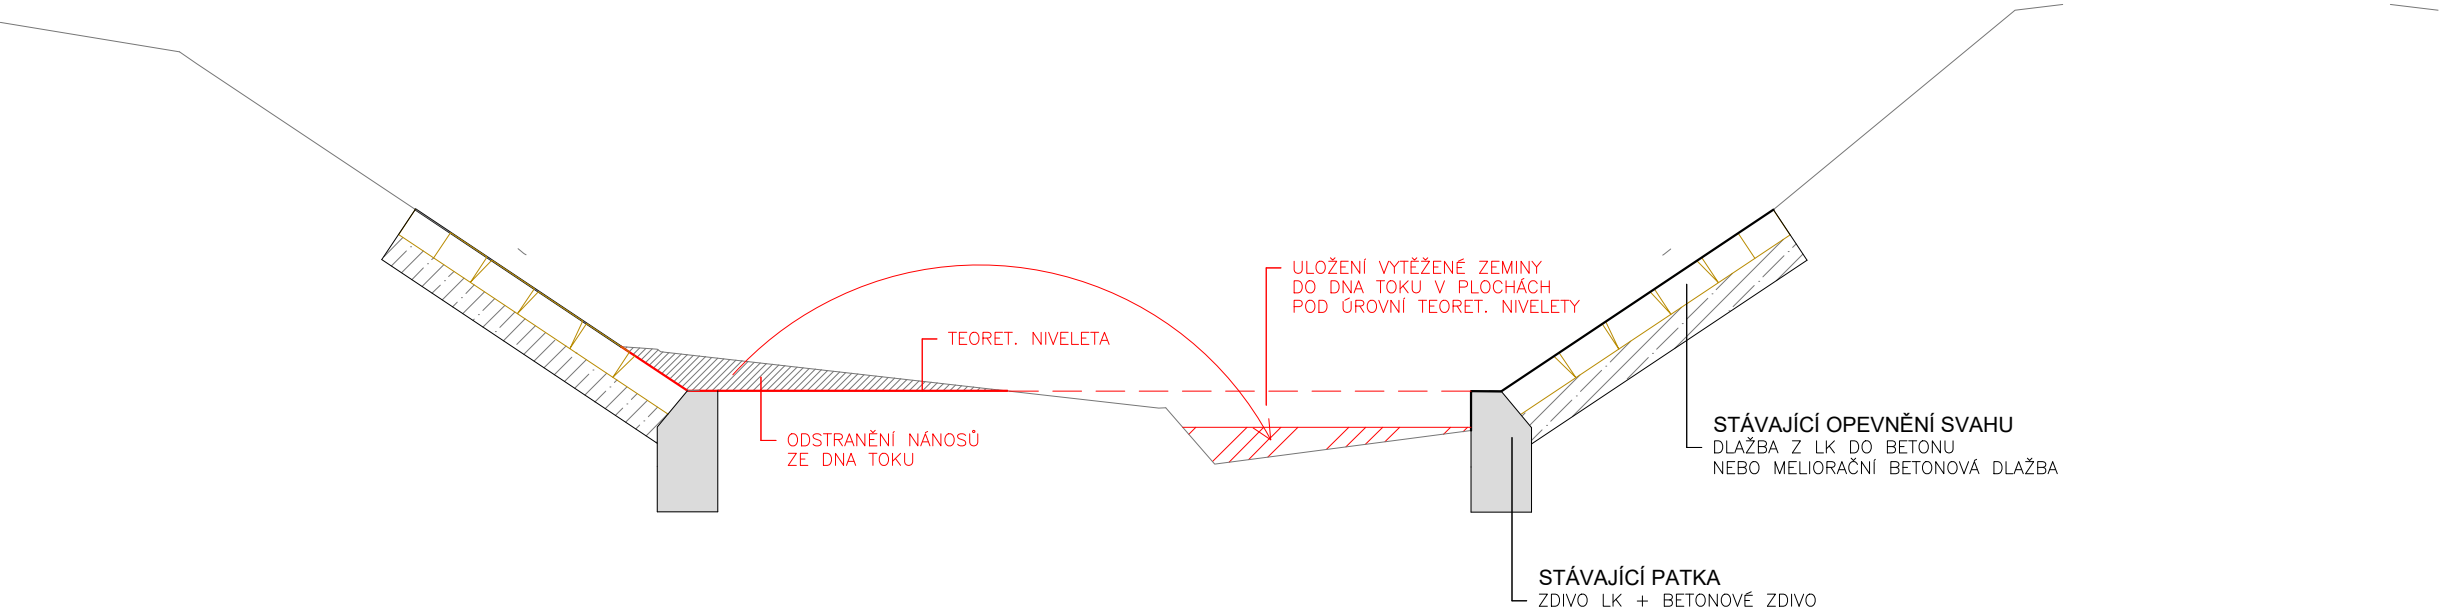

- POZNÁMKA:**
- ODSTRANĚNÍ NÁNOSU SE PROVEDE NA ÚROVNĚ KORUNY PATY OPEVNĚNÍ SVAHU (TEORET. NIVELETA) A NA ÚROVNĚ PLÁNĚ OPEVNĚNÍ SVAHU. VÝKOPOVÉ PRÁCE BUDOU PROVÁDĚNY STROJNE V KOMBINACI S RUČNÍM VÝKOPEM TAK, ABY NEBYLO STÁVAJÍCÍ OPEVNĚNÍ POŠKOZENO
  - DO PROFILU DNA POD ÚROVNÍ TEORET. NIVELETY SE NEBUDE ZASAHOVAT

Zodpovědný pracovník	Vypracoval		 <b>AQUA CENTRUM</b> Břeclav s.r.o. Kapusty 27, 690 06 Břeclav IČO 60710063, DIČ CZ60710063 tel.: 519 333 689, email: aqc@wo.cz	
Ing. Milan Bartolšic	Ing. Jan Varadínek			
Investor: Povodí Moravy, s.p., Dřevařská 11, 60200 Brno			Formát	
Akce: <b>Nivnička, Úprava Nivničky, ř.km. 12,650-14,100</b> <b>oprava stupně a opevnění, odstranění nánosů</b> DOKUMENTACE PRO PROVÁDĚNÍ STAVBY			Datum	květen 2025
			Číslo stavby	
Příloha: <b>SO01 - ODSTRANĚNÍ NÁNOSŮ</b> VZOROVÝ PŘÍČNÝ ŘEZ			Měřítko 1:50	Číslo přílohy <b>D.1.1.3.4</b>