

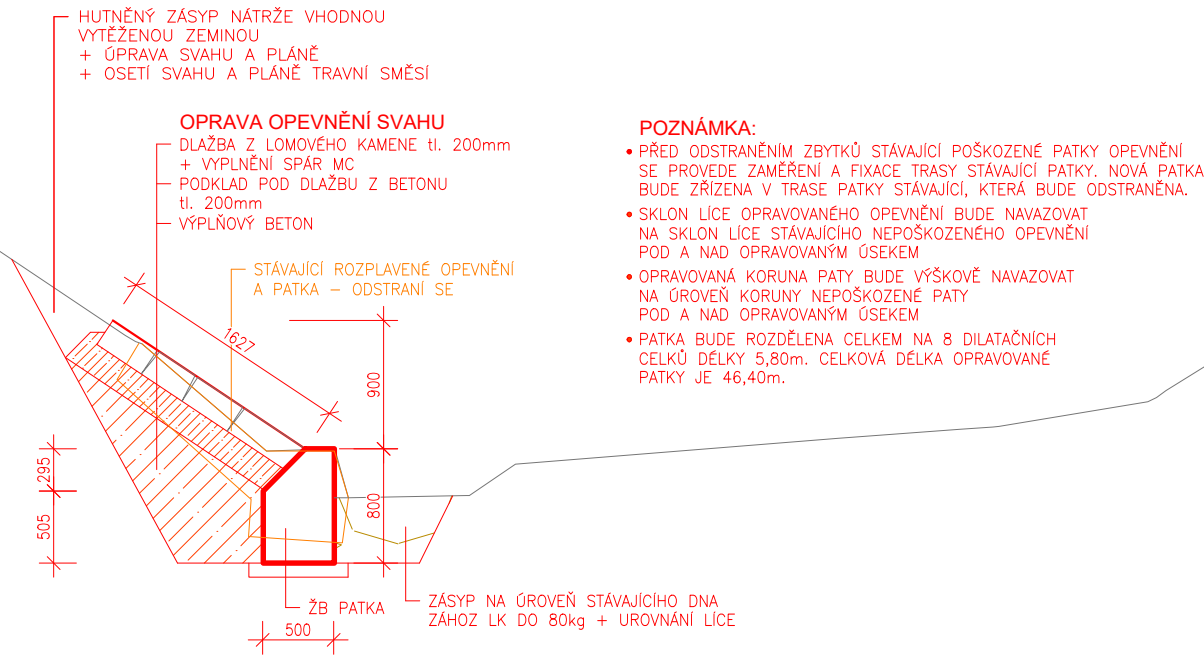


OPRAVA LB OPEVNĚNÍ V ř.km 13,408 - 13,454  
VZOROVÝ PŘÍČNÝ REZ

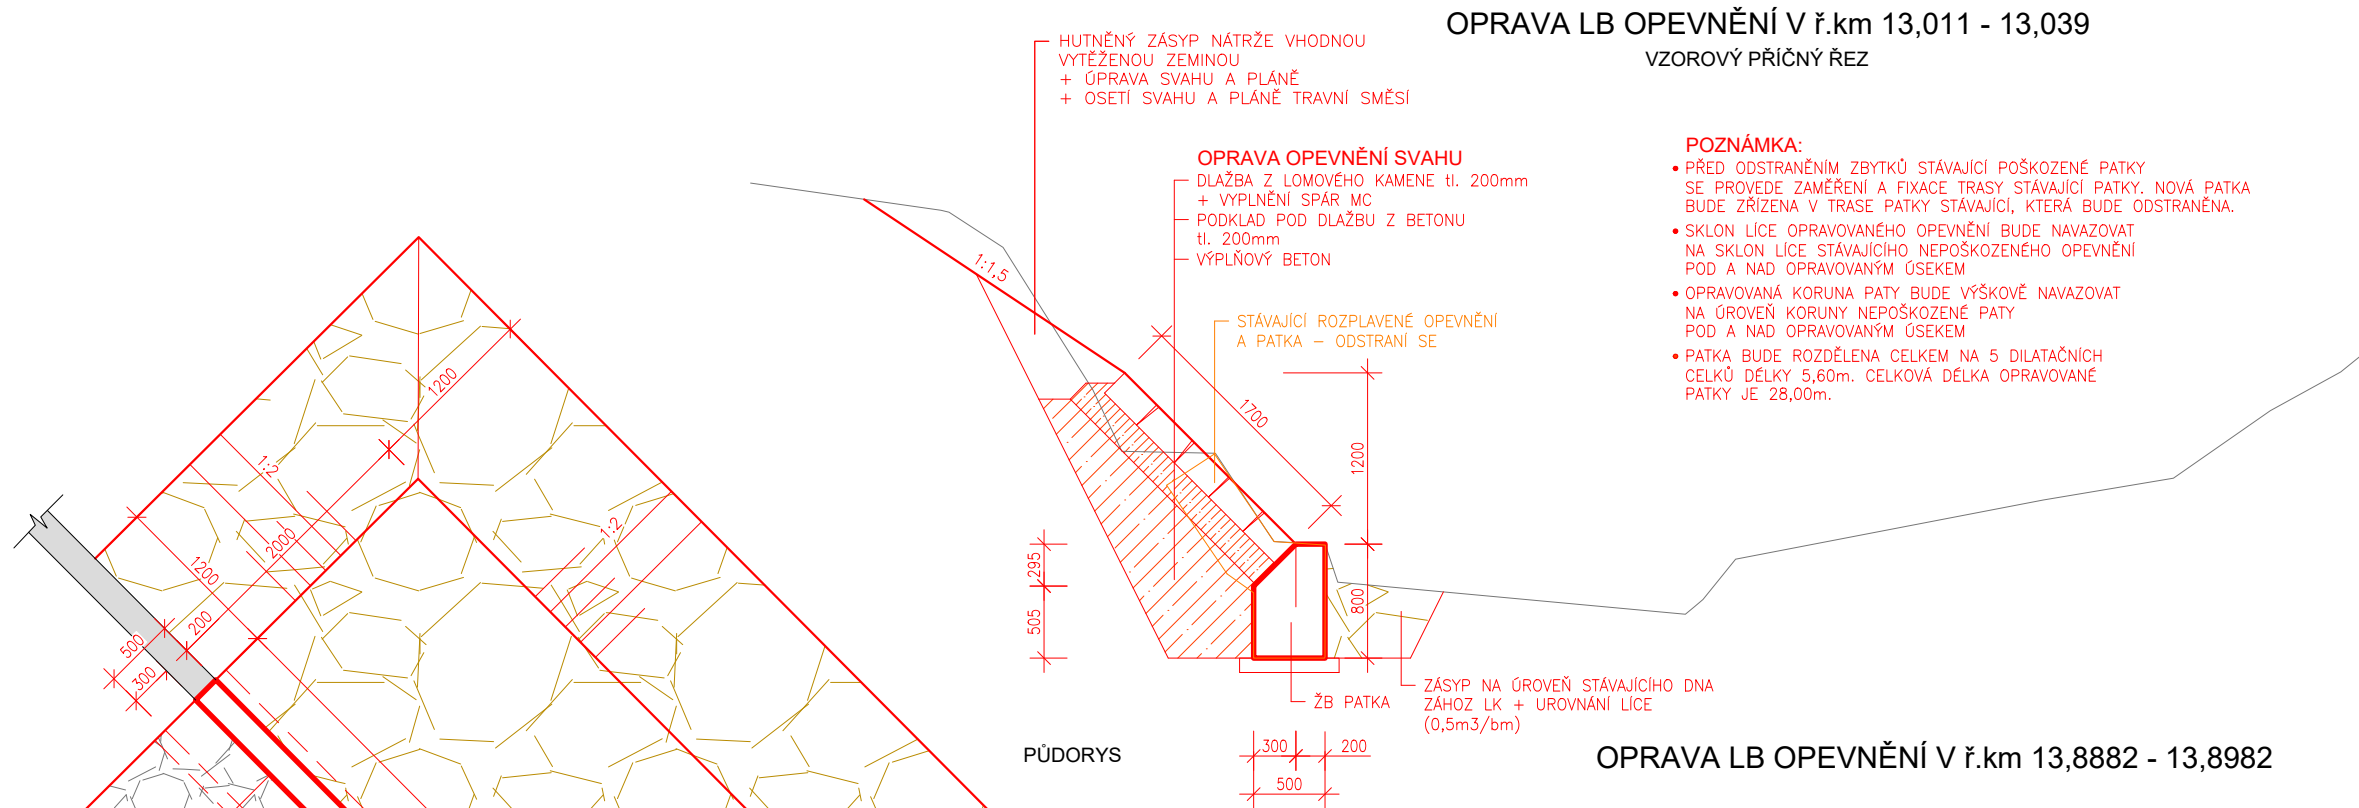

OPRAVA LB OPEVNĚNÍ V ř.km 13,8882 - 13,8982

VZOROVÝ PŘÍČNÝ ŘEZ

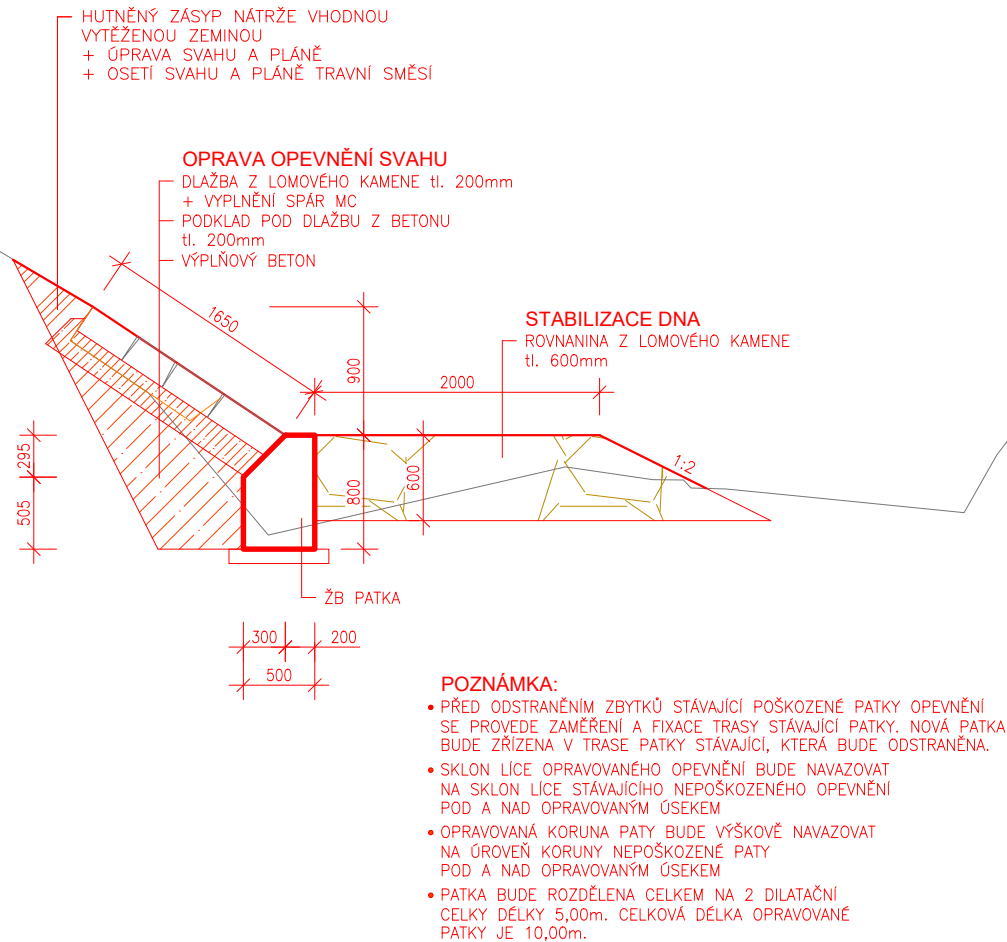

Zodpovědný pracovník	Vypracoval		
Ing. Milan Bartolšic	Ing. Jan Varadínek		
Investor: Povodí Moravy, s.p., Dřevařská 11, 60200 Brno			
Akce: Nivnička, Úprava Nivničky, ř.km. 12,650-14,100 oprava stupně a opevnění, odstranění nánosů DOKUMENTACE PRO PROVÁDĚNÍ STAVBY		Formát	
		Datum	květen 2025
		Číslo stavby	
Příloha: SO02 - OPRAVA OPEVNĚNÍ VZOROVÉ VÝKRESY		Měřítko 1:50	Číslo přílohy D.1.1.3.5