


Situační výkres souhlasu vlastníka pozemku s přístupem a realizací stavby, M 1:500

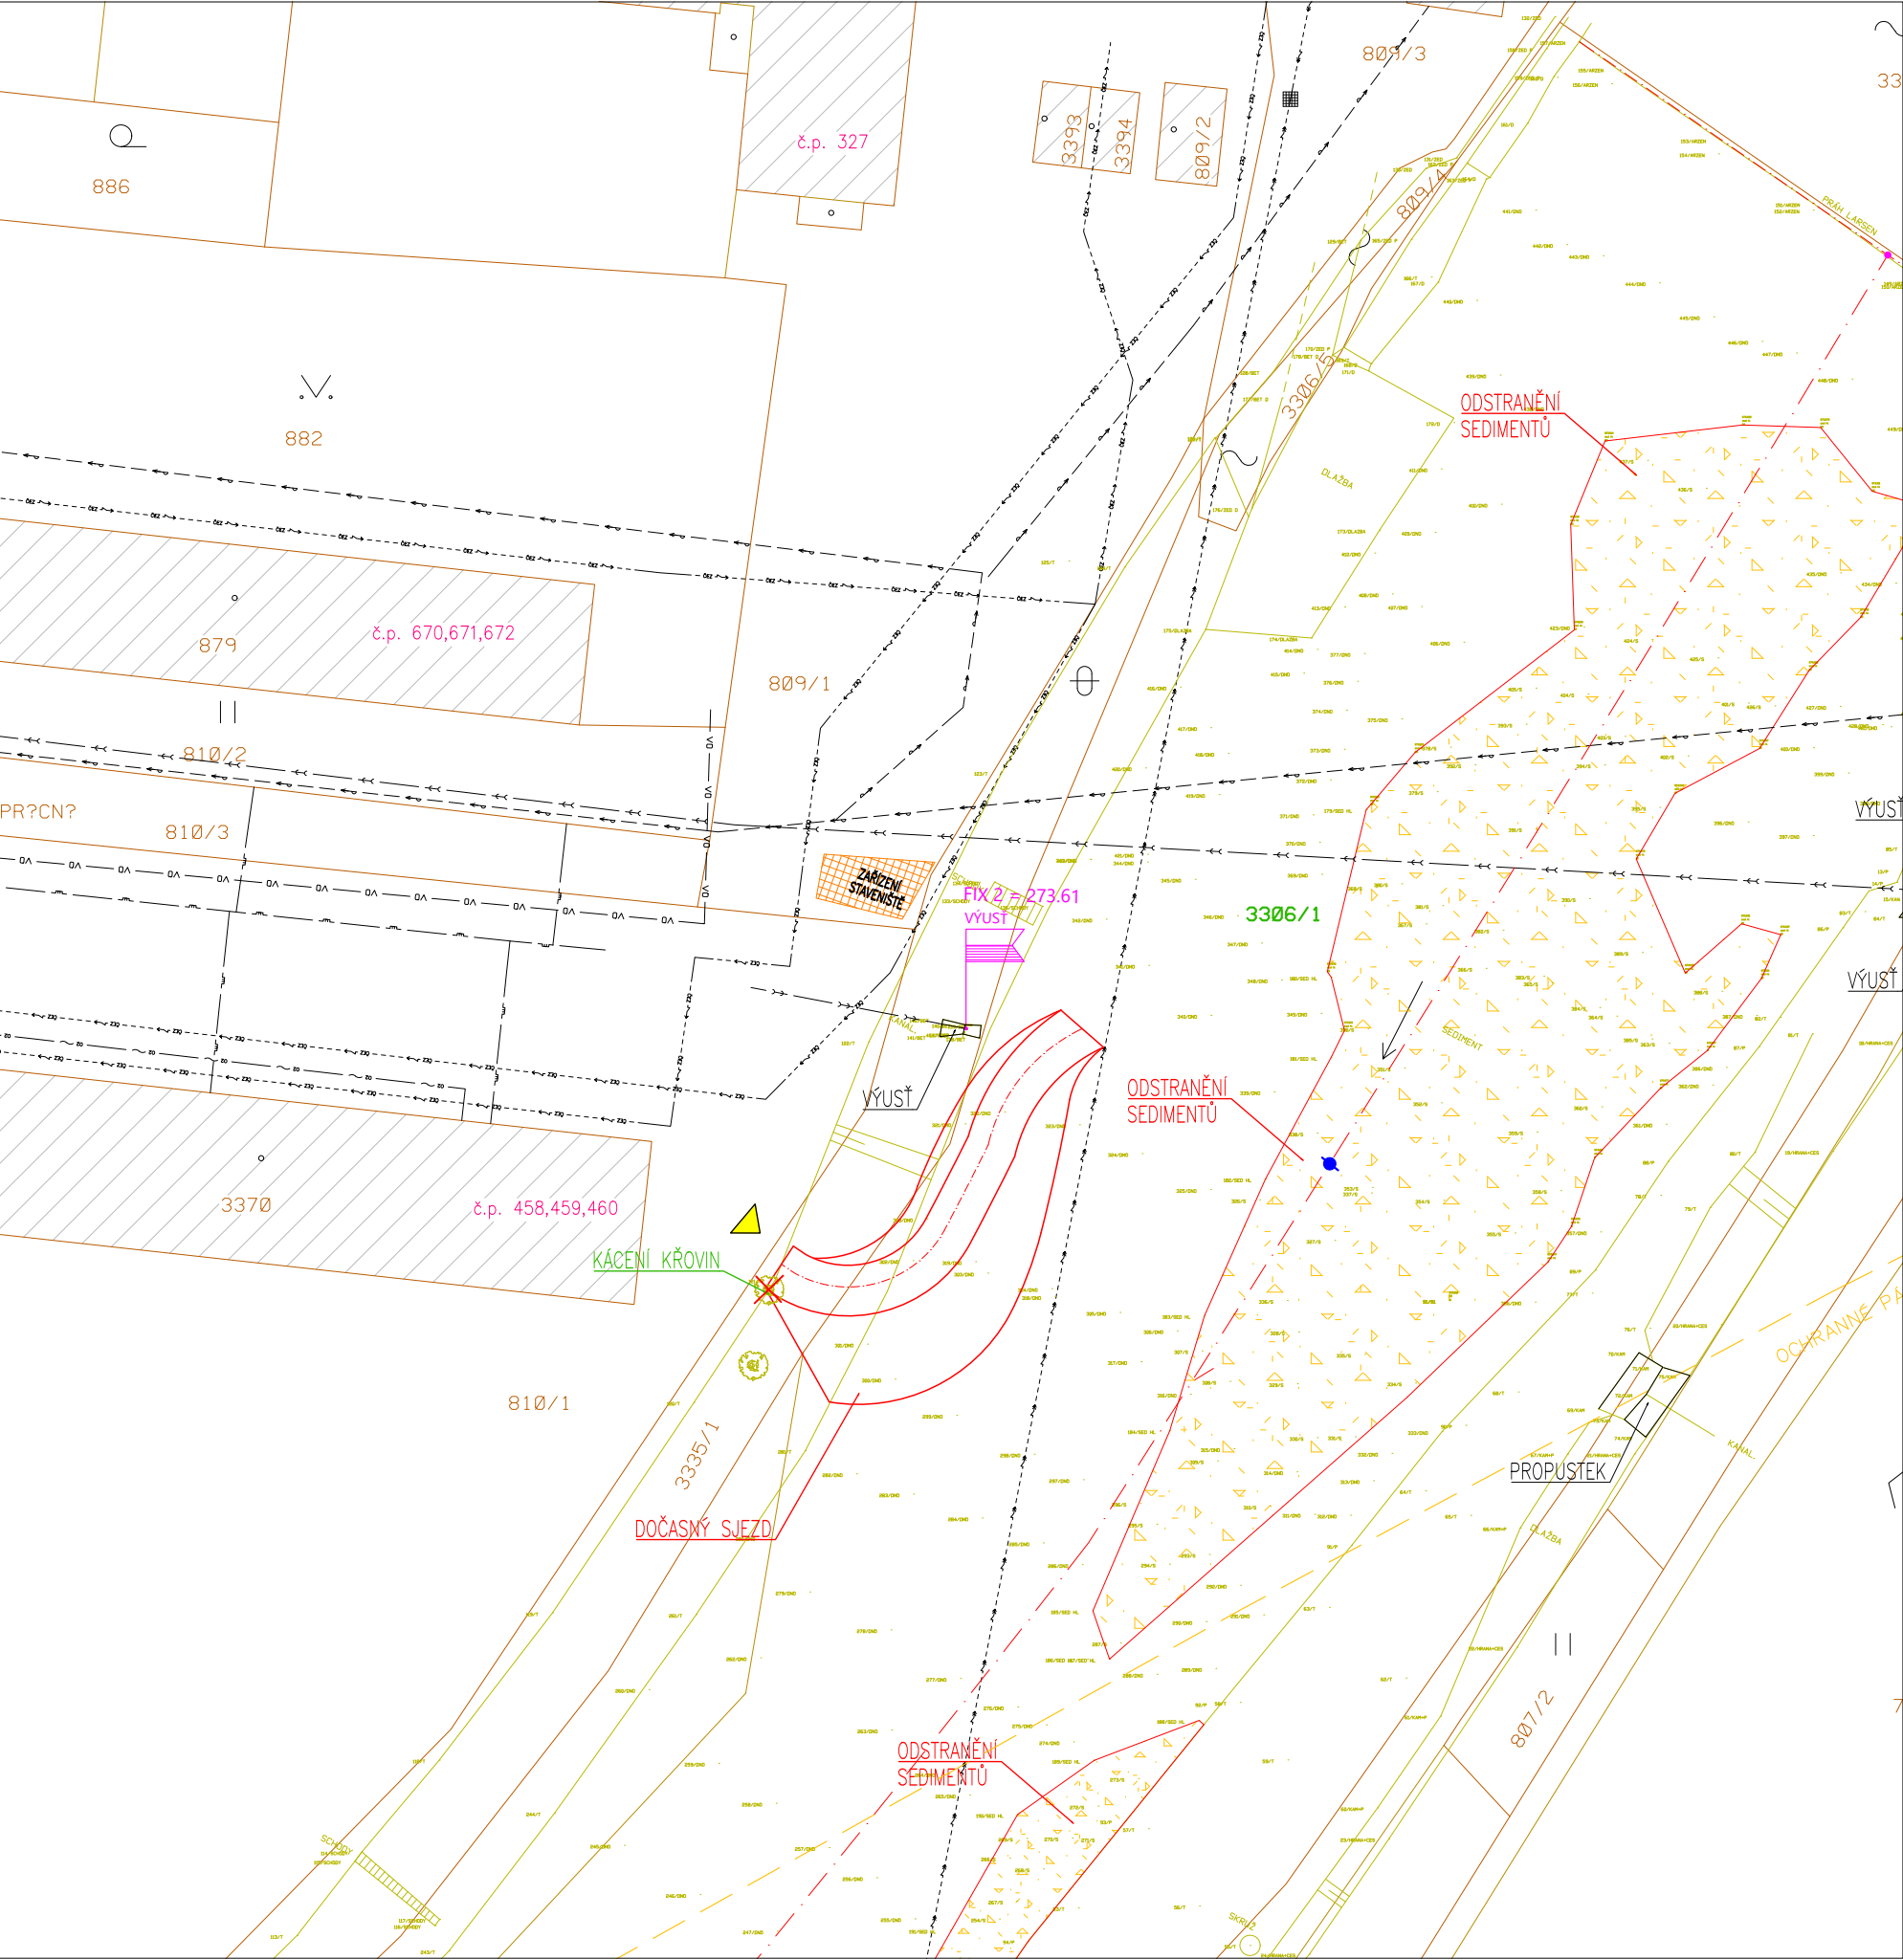

LEGENDA:

- sediment nad hladinou
- osa toku
- č.p.46
- číslo popisná
- hranice katastrálního území
- hranice pozemkových parcel
- slučky
- geodetické zaměření
- přístup na staveniště
- prostor zařízení staveniště
- pozemek dotčený stavbou
- stávající sítě:
 - podzemní sdělovací vedení CETIN
 - nadzemní vedení NN ČEZ Distribuce
 - podzemní vedení NN ČEZ Distribuce
 - plynovod GASNET
 - vodovod SCVAK a.s.
 - jednotná kanalizace SCVAK a.s.
 - veřejné osvětlení město Železný Brod

Město Železný Brod jako vlastník pozemků p.č. 3335/1, 809/1 a 810/1 (vše v k.ú. Železný Brod) vyjadřujeme svůj souhlas s využitím pozemků pro přístup a zařízení staveniště v rámci realizace stavby „Jizera, Železný Brod, odstranění nánosů v ř.km 97,300 - 97,550" dle situačního výkresu.

V Železném Brodě dne

Podpis, razítko:

Případné podmínky:

Souhlasíme při dodržení podmínek stanoviska MUZB-ÚPARR-4588/2025-REHM