


Situační výkres souhlasu spoluvlastníka pozemku s přístupem a realizací stavby, M 1:500

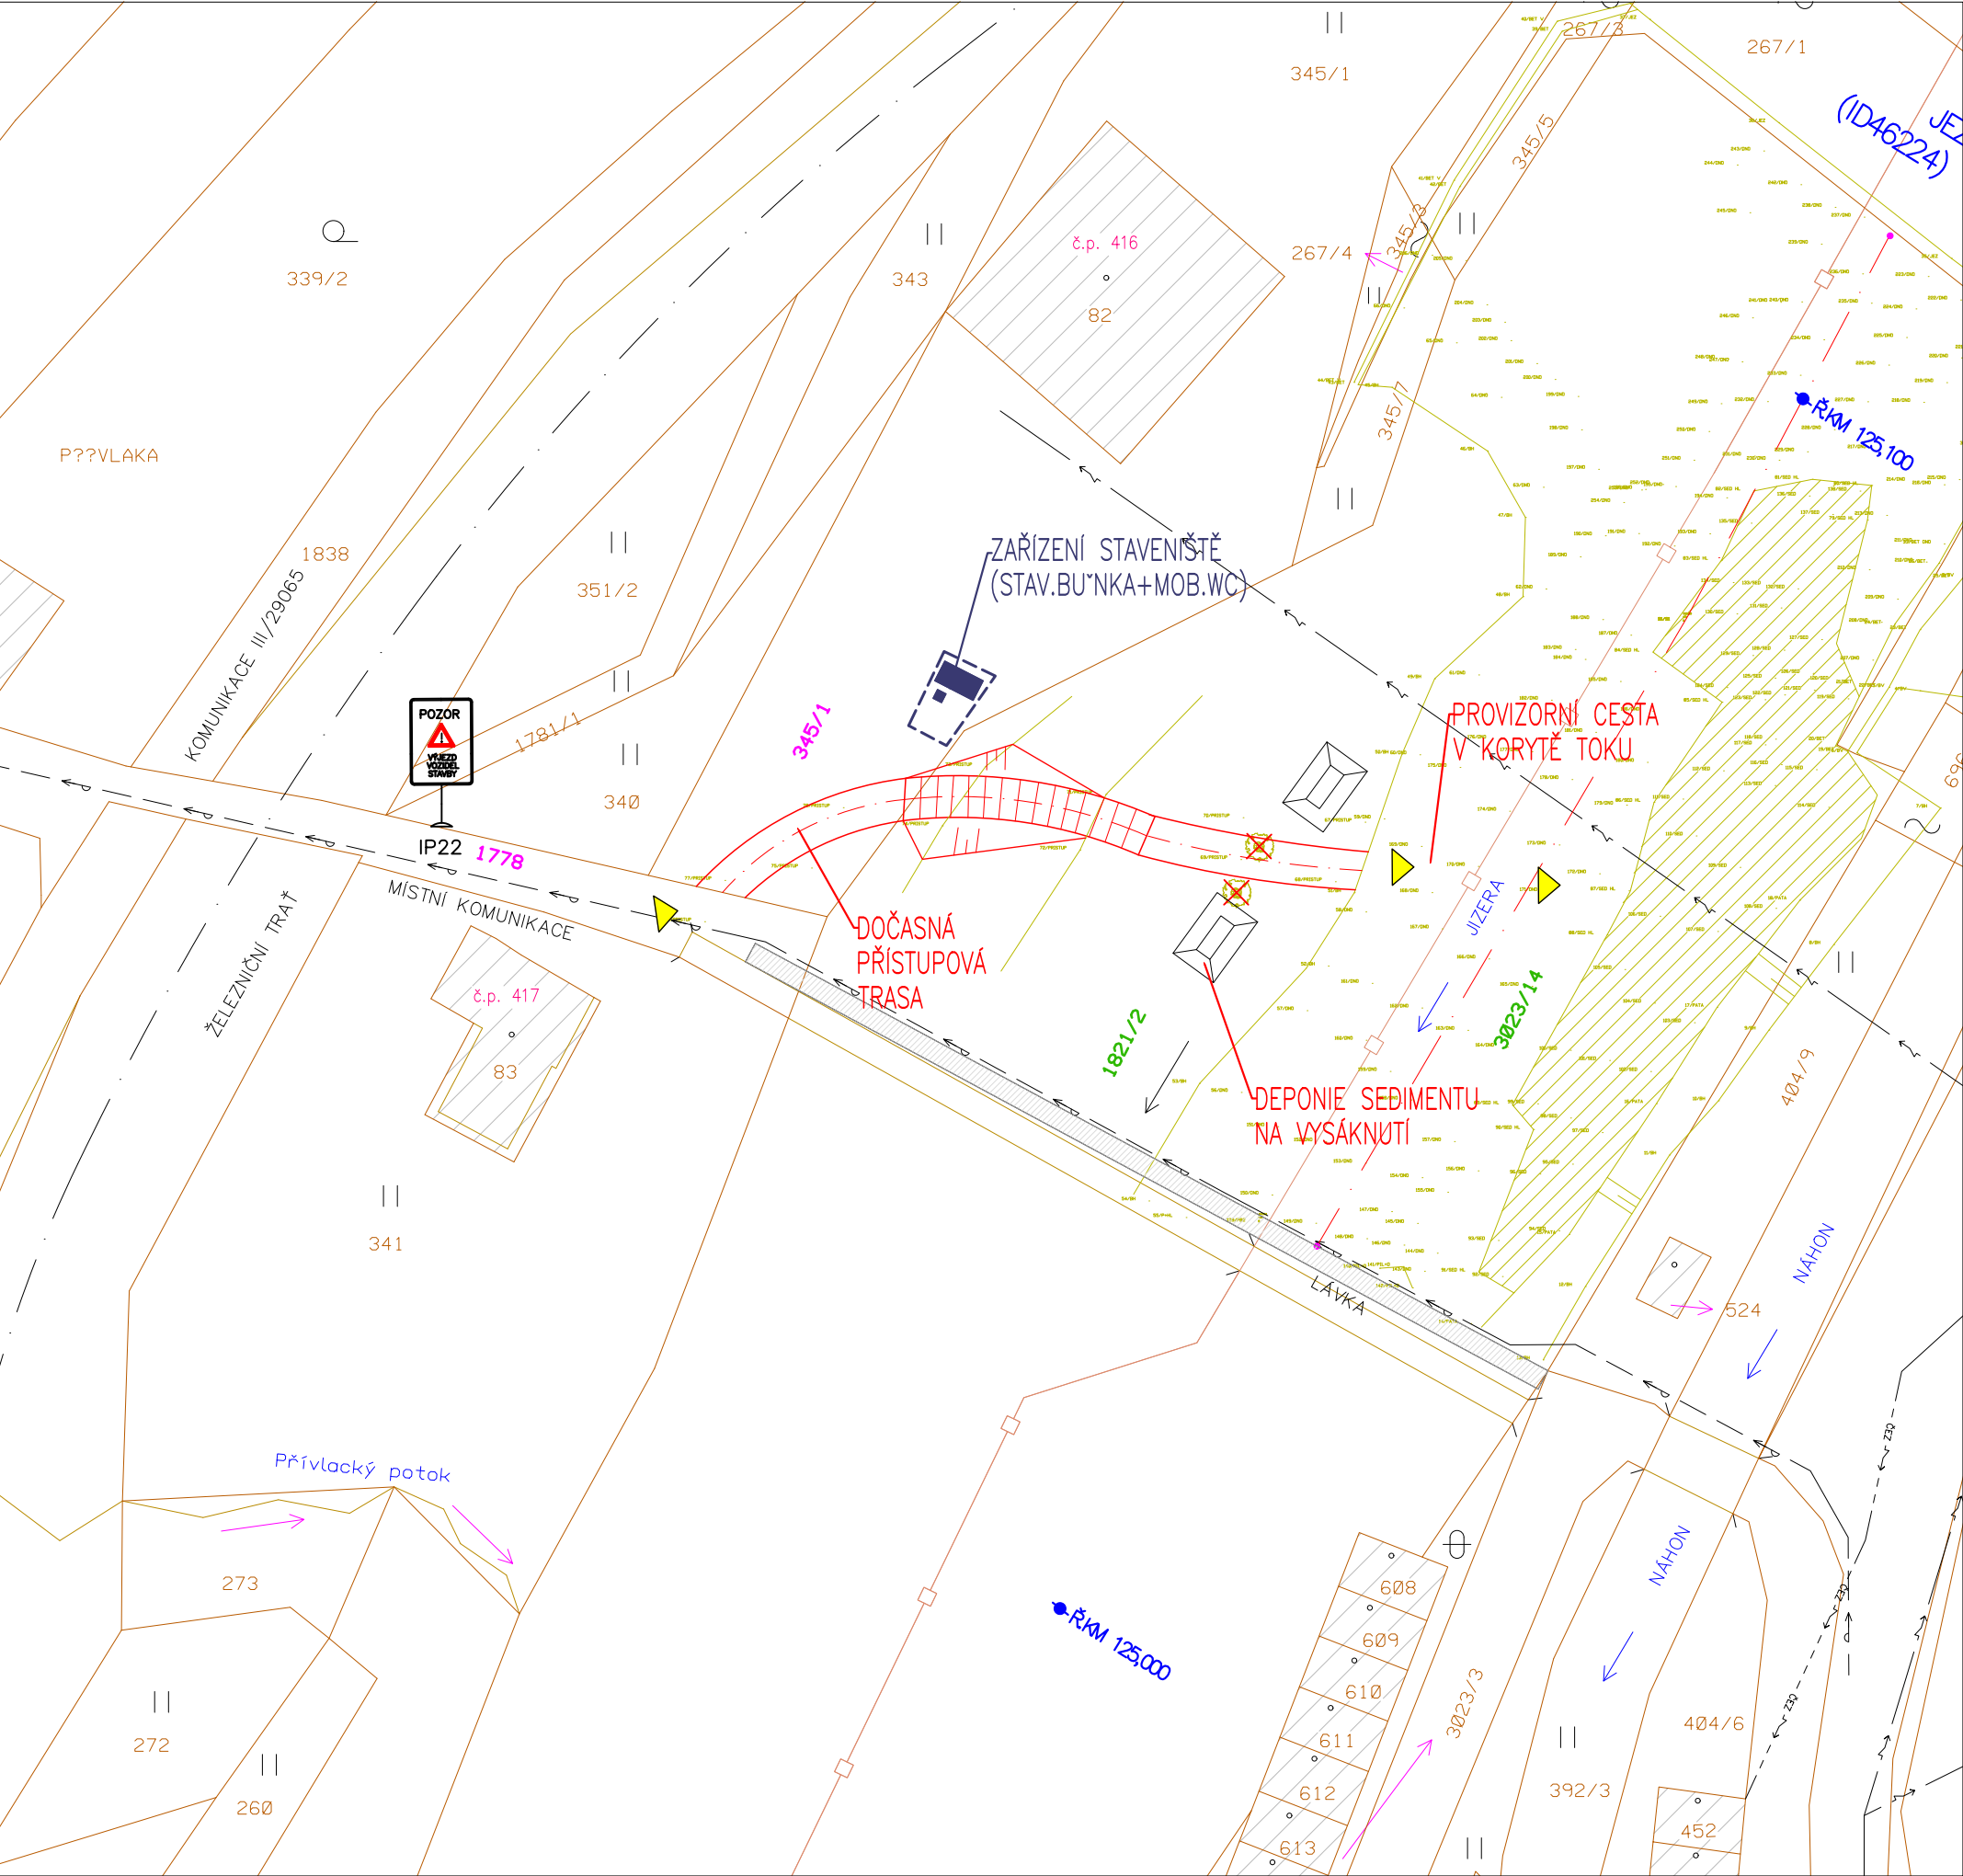

LEGENDA:

sediment nad hladinou

osa toku

č.p.46

čísla popisná

hranice katastrálního území

hranice pozemkových parcel

slučky

geodetické zaměření

přístup na staveniště

prostor zařízení staveniště

xxx

pozemek dotčený stavbou

xxx

pozemek dotčený přístupem

stávající sítě:

nadzemní vedení NN ČEZ Distribuce

vodovod obec Poniklá – v realizaci

Ivana Vilčková, narozena 6.5.83
jako spoluvlastník pozemku p.č. 345/1 (k.ú. Přívlaka) vyjadřuje svůj souhlas
s využitím pozemků pro přístup a zařízení staveniště v rámci realizace stavby
„Jizera, Poniklá, odstranění nánosů v ř.km 125,030 - 125,090“ dle situačního
výkresu.

V Poniklé dne 24.4.25

Podpis: Vilčková

Případné podmínky: