


Situační výkres souhlasu vlastníka pozemku s přístupem a realizací stavby, M 1:500

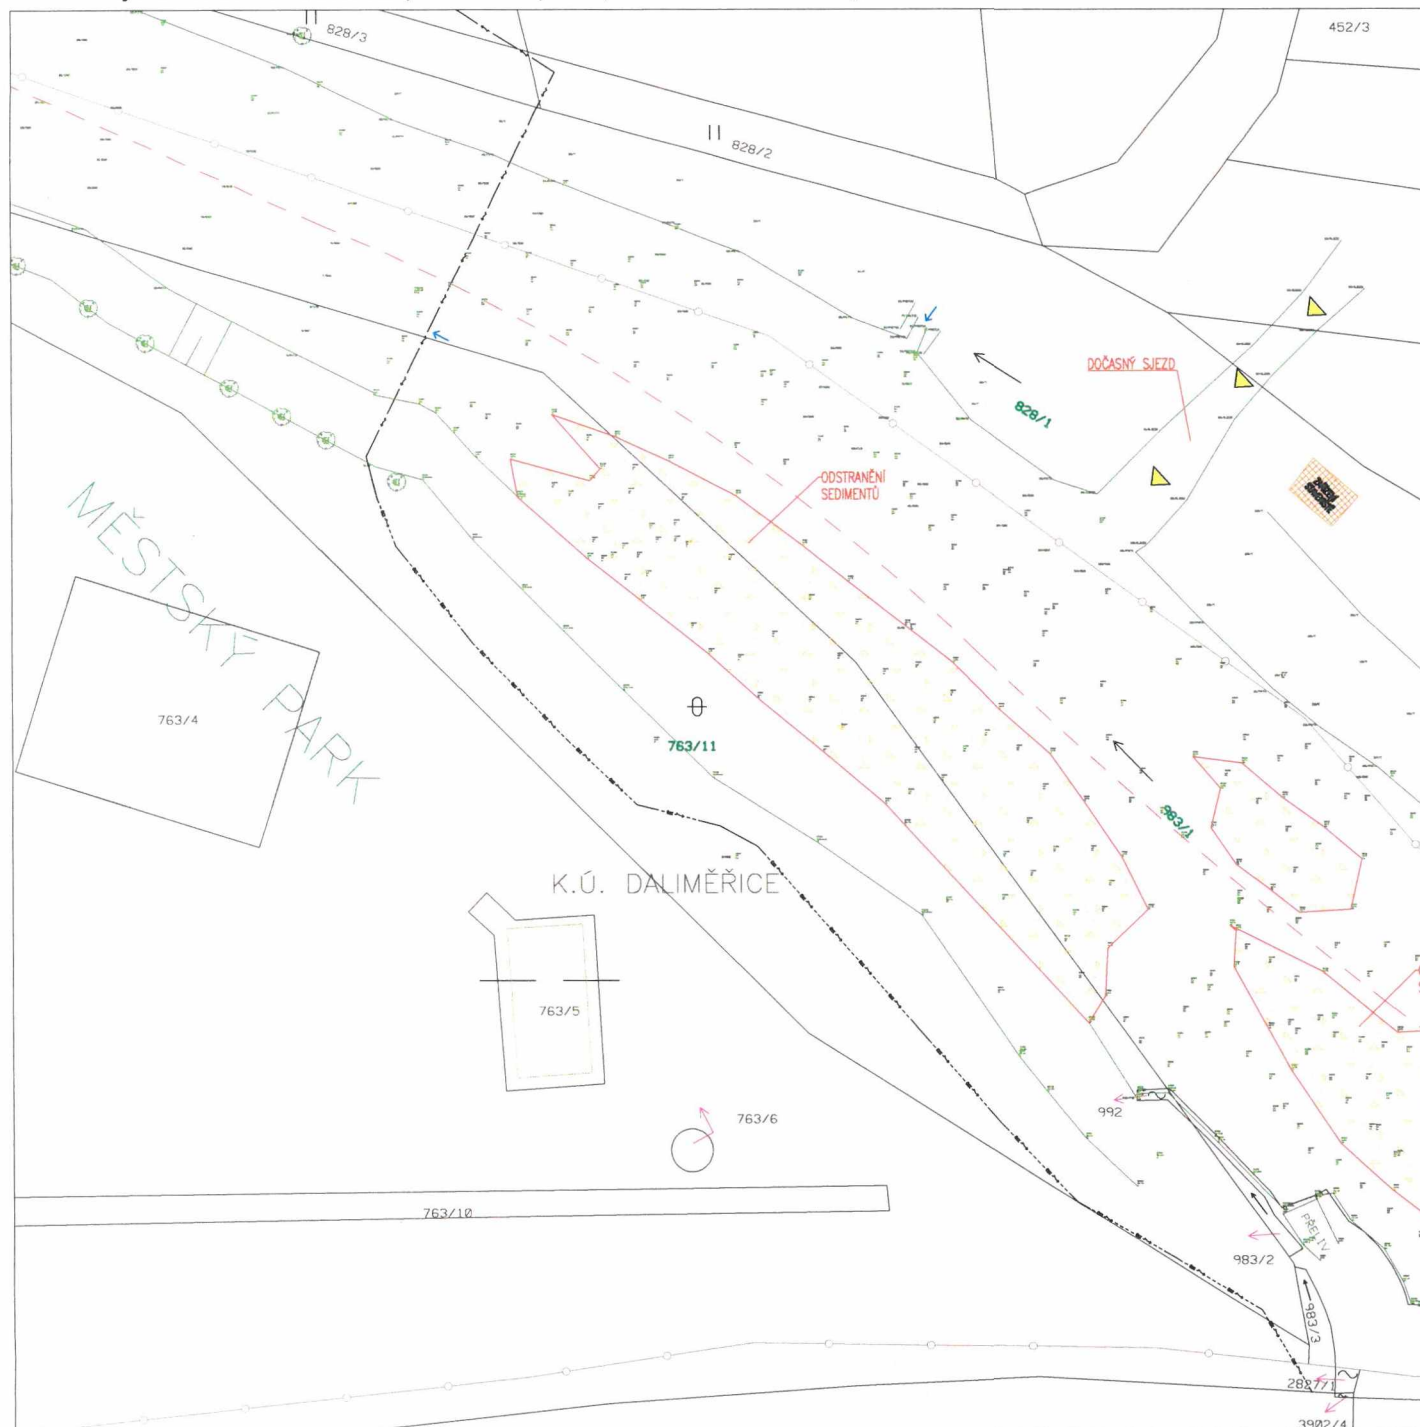

LEGENDA:

- sediment nad hladinou
  - osa toku
  - č.p.46
  - hranice katastrálního území
  - hranice pozemkových parcel
  - slučky
  - geodetické zaměření
  - přístup na staveniště
  - prostor zařízení staveniště
  - pozemek dotčený stavbou
- stávající sítě:
- podzemní sđlovací vedení CETIN
  - nadzemní vedení NN ČEZ Distribuce
  - podzemní vedení NN ČEZ Distribuce
  - vodovod SCVAK a.s.
  - jednotná kanalizace SCVAK a.s.

Město Turnov jako vlastník pozemku p.č. 763/11 (k.ú. Daliměřice) vyjadřuje svůj souhlas s využitím pozemků pro přístup v korytě toku a odstranění nánosů v rámci realizace stavby „Jizera, Turnov, odstranění nánosů v ř.km 82,200 - 82,450“ dle situačního výkresu.

V Turnově dne 13.5.2025

Podpis, razítko: 

Případné podmínky:

Město Turnov  
Antonína Dvořáka 335  
511 01 Turnov