


KATASTRY  
PARCELNÍ ČÍSLA  
DRUH POVRCHU

PONIKLÁ
1821/2
VODNÍ TOK

PODÉLNÝ PROFIL KORYTA  
MĚŘÍTKO 1:500/100

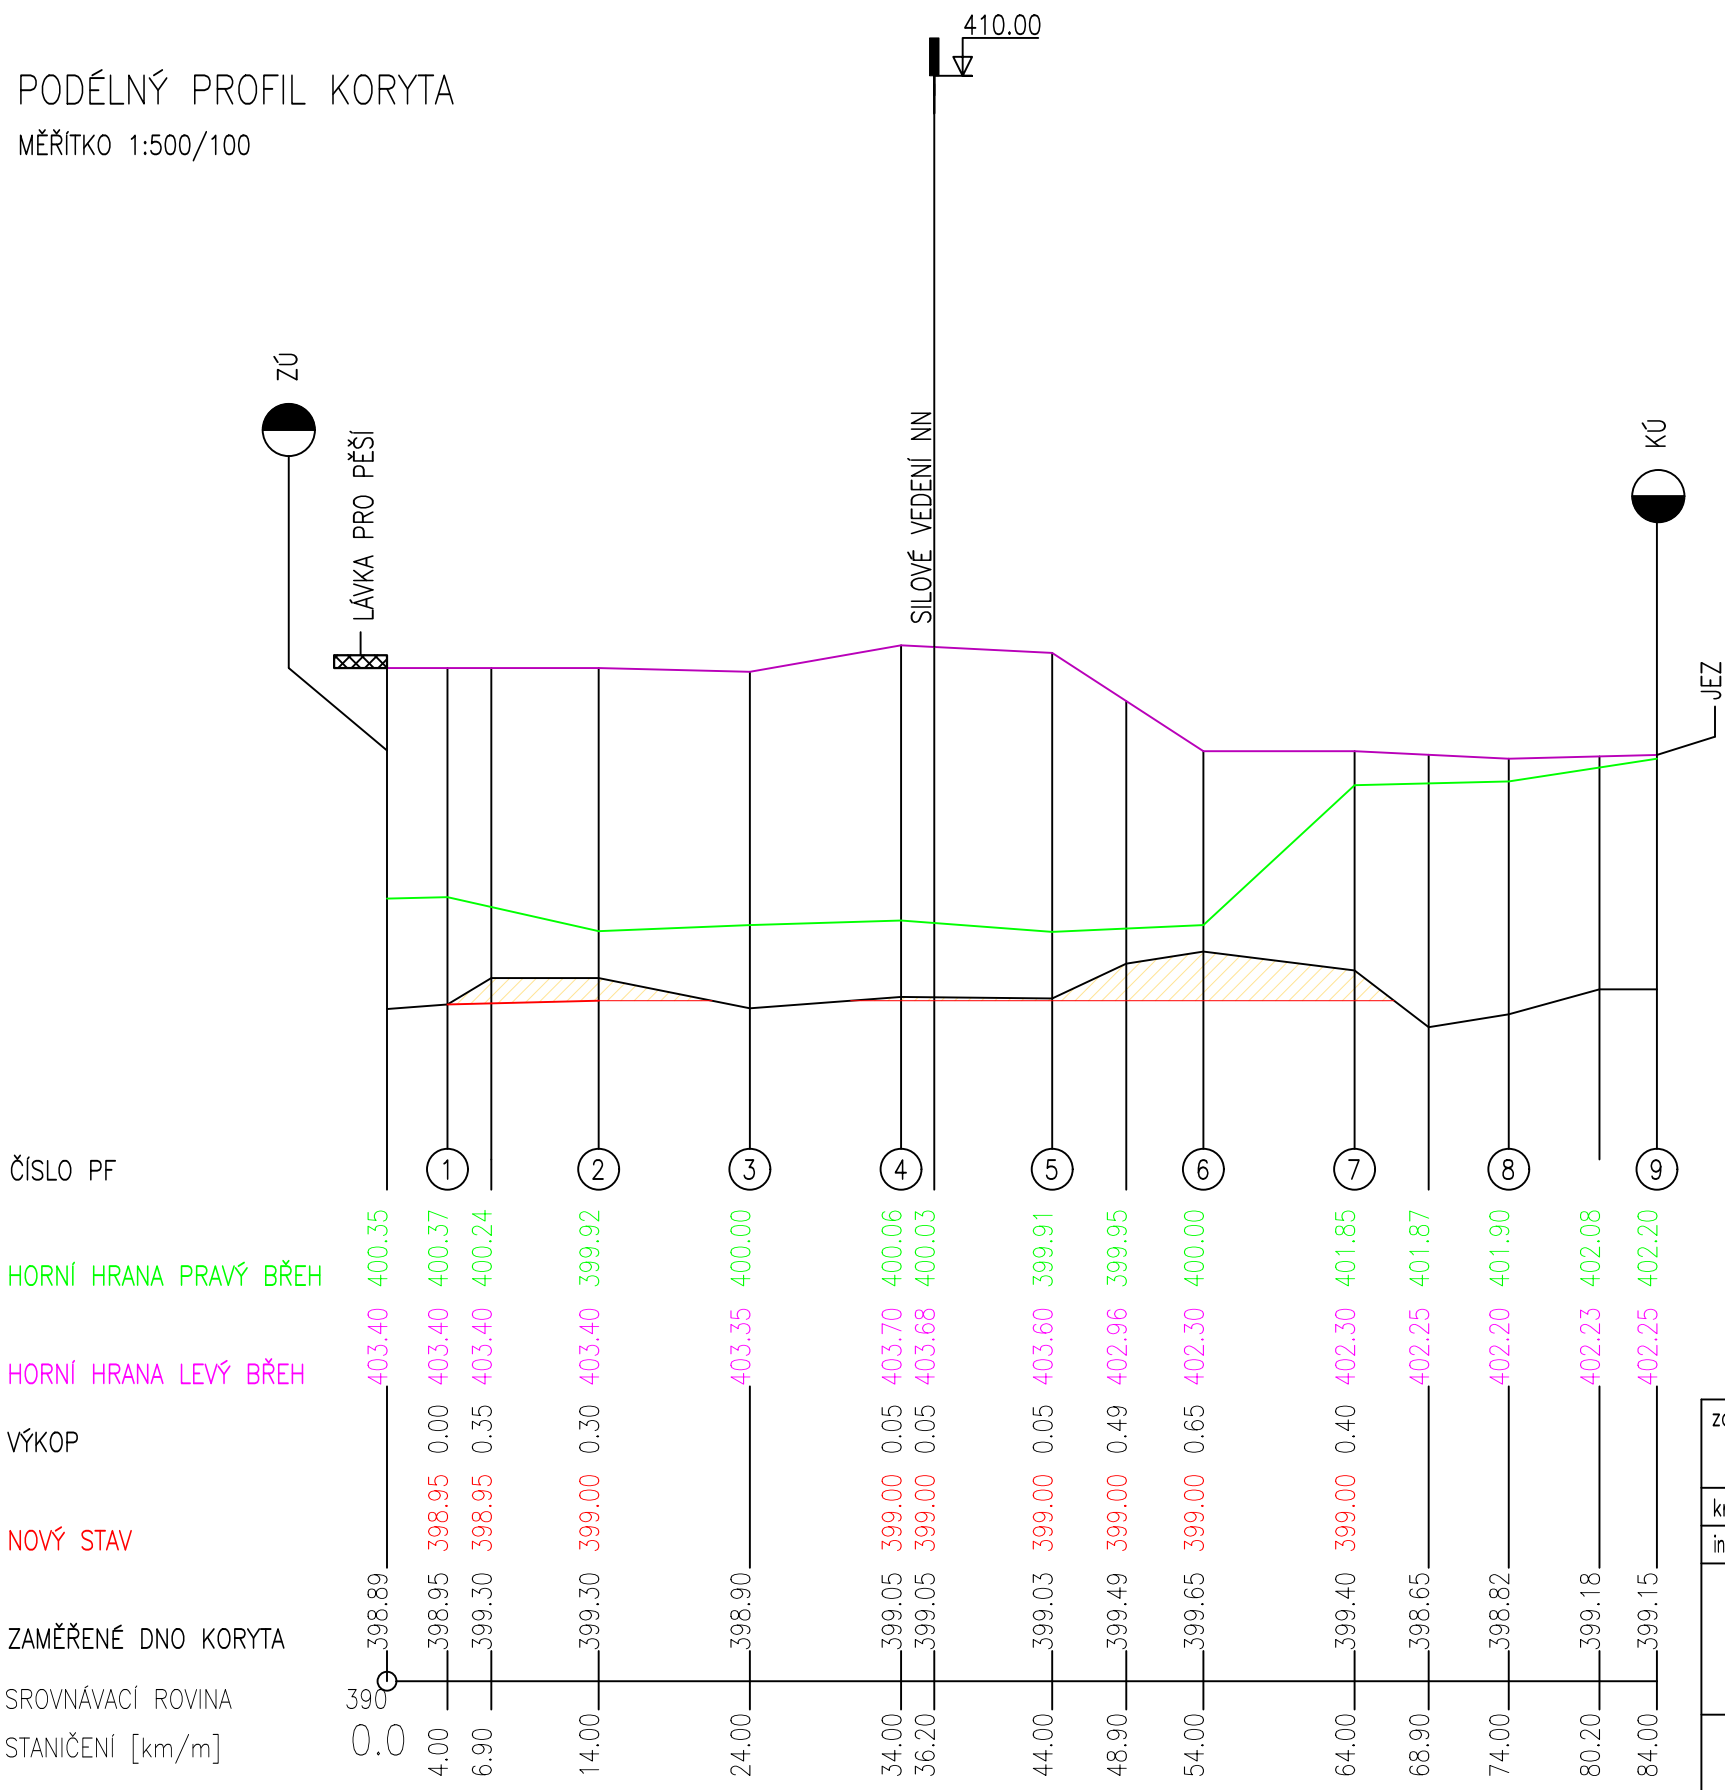

zodpovědný projektant:	vypracoval:	paré:	Ing. Tomáš Klikar PROJEKCE VODOHOSPODÁŘSKÝCH STAVEB Úprkova 22/40, Hradec Králové 500 09 IČ: 73993743	
Ing. Tomáš Klikar	Ing. Tomáš Klikar			
kraj: Liberecký	obec: Poniklá (k.ú. Poniklá, Přívlaka)			
investor: Povodí Labe, státní podnik, Váta Nejedlého 951, 500 03 Hradec Králové			č.zak.	06/2025
Jizera, Poniklá, odstranění nánosů v ř.km 125,030 – 125,090			stupeň	ZPD
			datum	březen 2025
			formát	A3
Podélný profil koryta			měřítko:	číslo přílohy:
			1:500/100	C.3