


Situační výkres souhlasu vlastníka pozemku s přístupem a realizací stavby, M 1:500

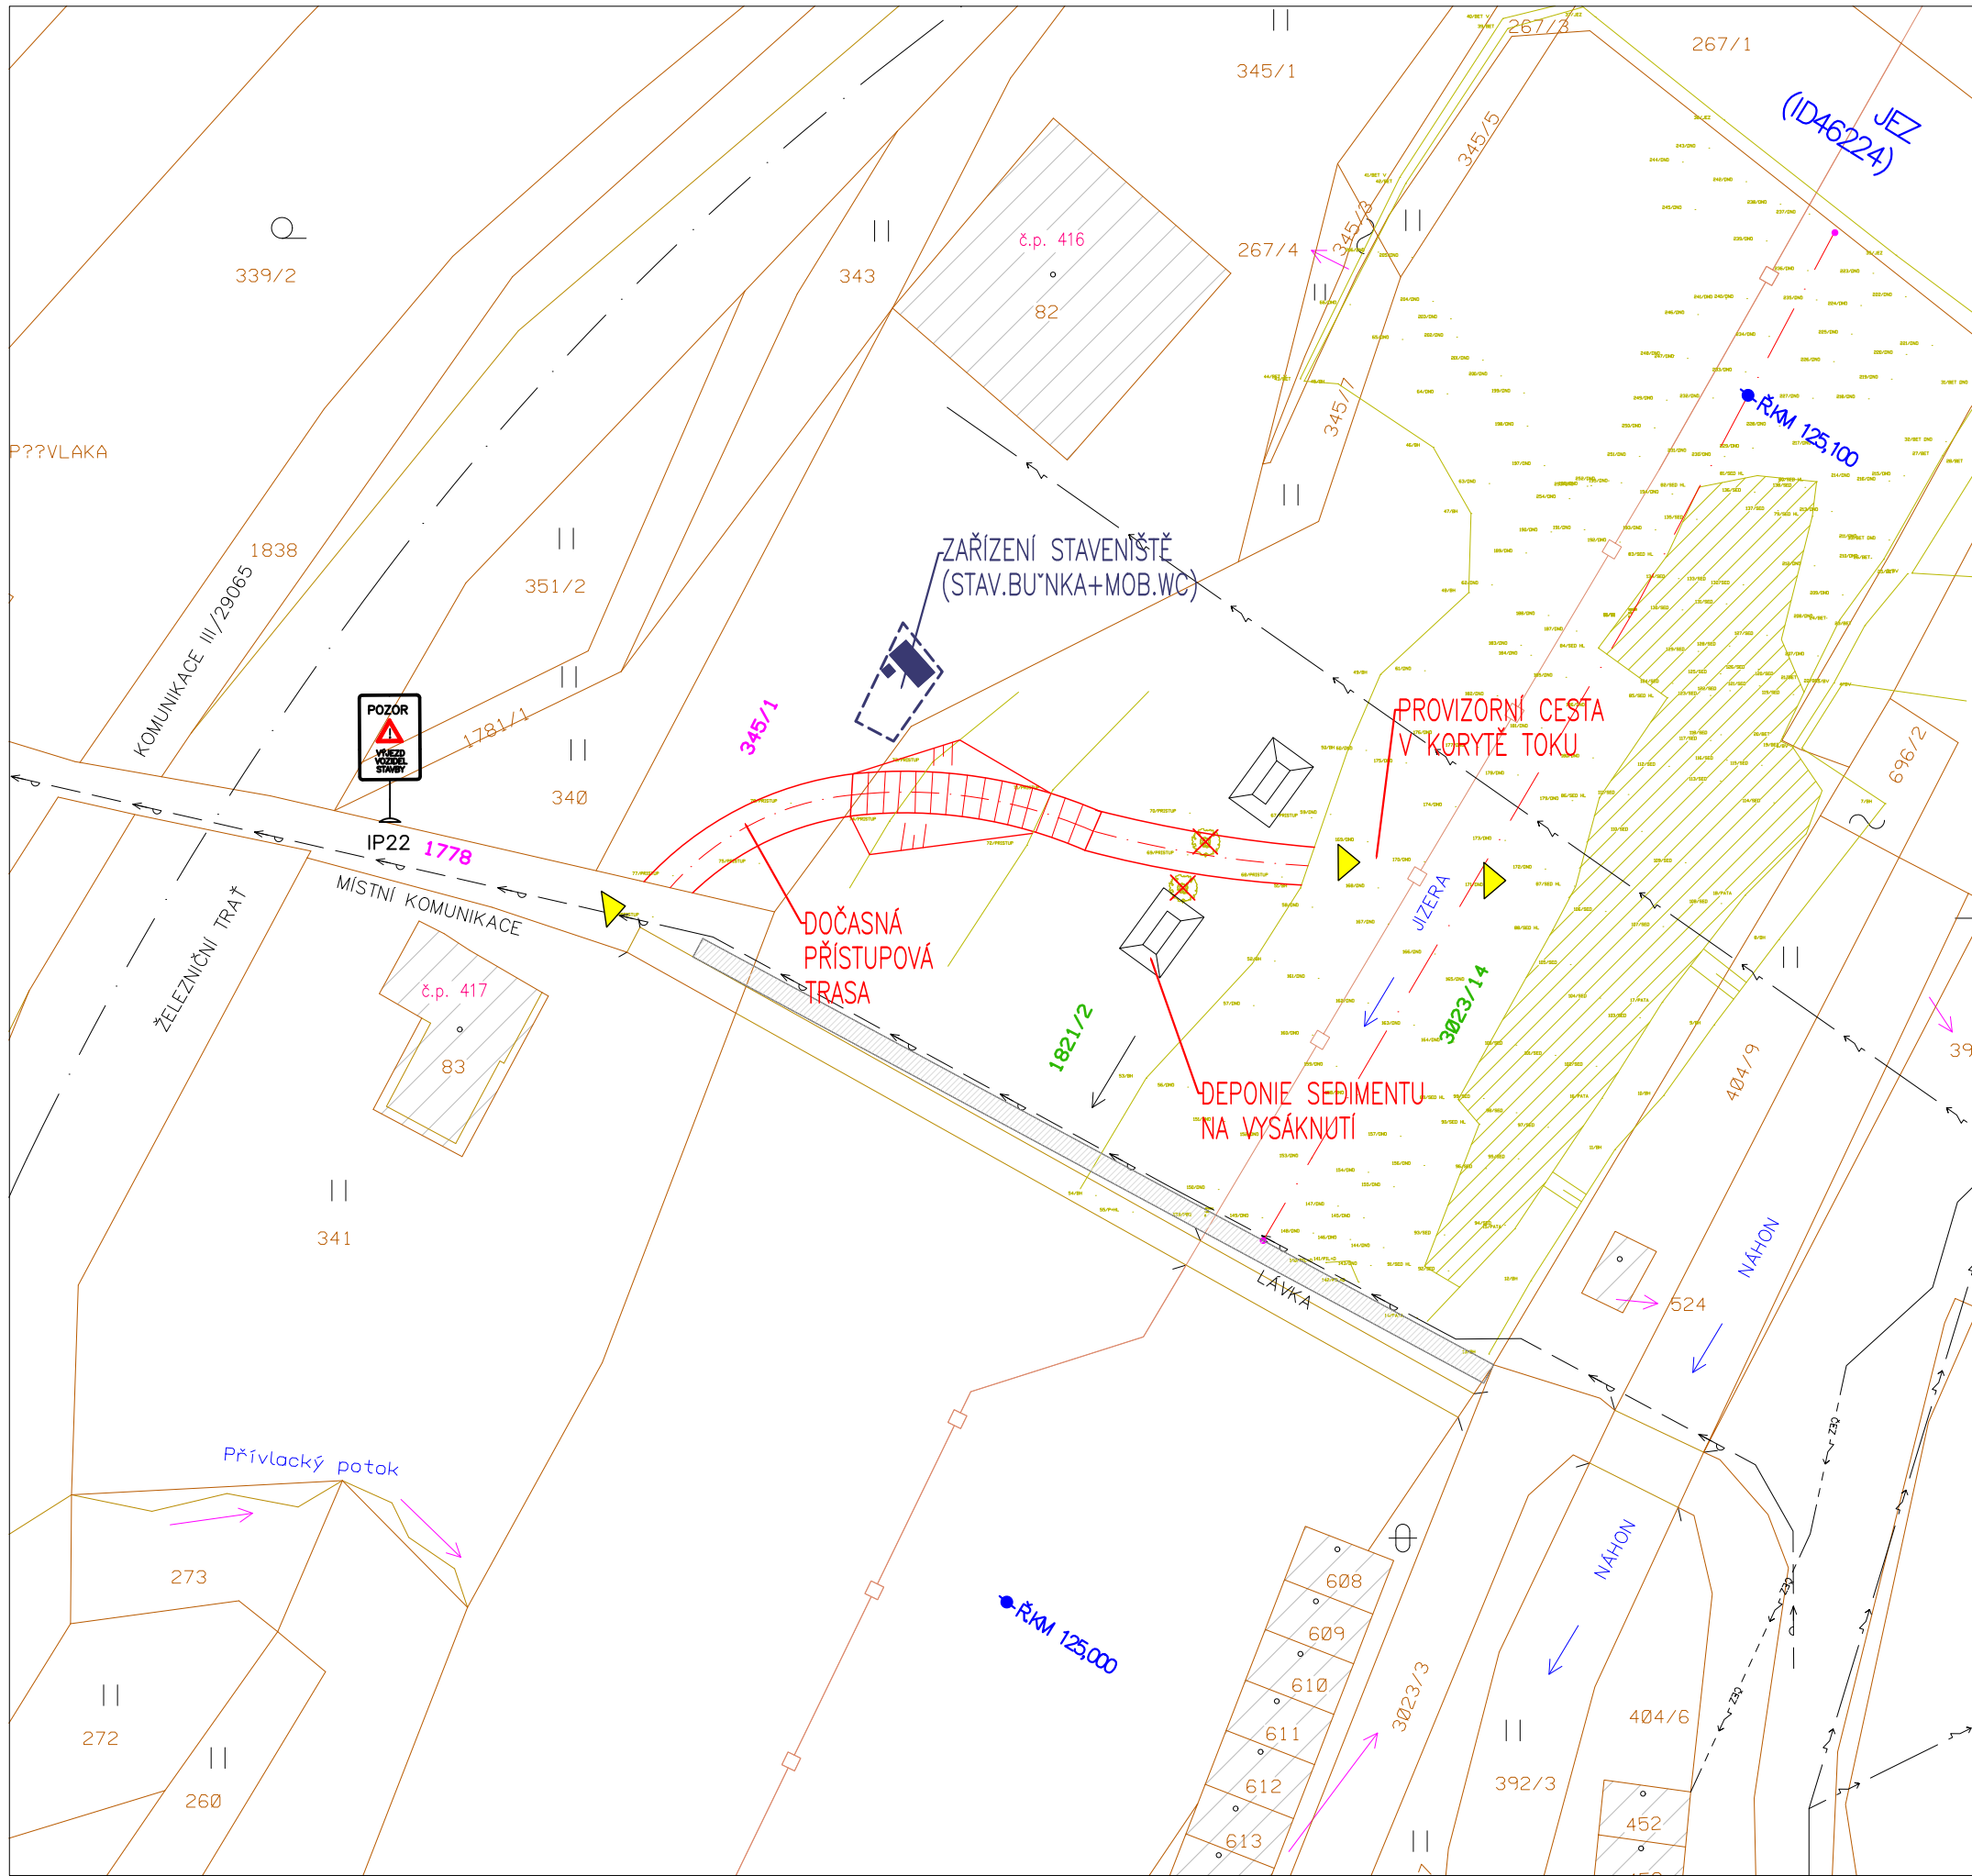

**LEGENDA:**

- sediment nad hladinou
- osa toku
- č.p.46
- hranice katastrálního území
- hranice pozemkových parcel
- slučky
- geodetické zaměření
- přístup na staveniště
- prostor zařízení staveniště
- pozemek dotčený stavbou  
pozemek dotčený přístupem

**stávající sítě:**

- nadzemní vedení NN ČEZ Distribuce
- vodovod obec Poniklá – v realizaci

Obec Poniklá, jako vlastník pozemku p.č. 1778 (k.ú. Právlaka) vyjadřuje svůj souhlas s využitím pozemků pro přístup v rámci realizace stavby „Jizera, Poniklá, odstranění nánosů v ř.km 125,030 - 125,090" dle situačního výkresu.

V Poniklé dne .....

Podpis, razítko: .....

Případné podmínky: