



EG.D, s.r.o., Lidická 1873/36, Černá Pole, 602 00 Brno

AGROPROJEKT PSO s.r.o.
Ing. Ondřej Špaček
Slavičкова 840/1/b
63800 Brno

Hodonín 02.05.2025

**Sdělení o existenci zařízení distribuční soustavy (elektrická síť)
ve vlastnictví EG.D, s.r.o. a k podmínkám činnosti v jeho blízkosti**

Investor stavby: Povodí Moravy, s.p.
Název stavby: Dyje, úprava Dyje Lahná - Bulhary, ř.km 35,850 -
35,970, odstranění nánosů pod jezem
Místo stavby: KÚ Nejdek u Lednice (679836), žadatelem
vyznačené zájmové území

Toto sdělení slouží pro informaci o stávajícím elektrickém zařízení distribuční soustavy, vlastněném a provozovaném společností EG.D, s.r.o., a jeho ochranných pásmech. Toto sdělení je vyjádřením pro řízení o povolení záměru.

Sdělení nenahrazuje a neuvádí připojovací podmínky. V případě, že požadujete připojení nového odběrného místa či změnu příkonu, můžete podat žádost elektronicky na www.egd.cz.

V zájmovém území se nenachází žádné zařízení ve vlastnictví EG.D, s.r.o.

Sdělení má platnost do 02.05.2027.

S přátelským pozdravem

EG.D, s.r.o.



EG.D, s.r.o.
Lidická 1873/36 Černá Pole, 602 00 Brno
IČO: 21055050, DIČ: CZ21055050 010

Příloha: Orazítkovaná situace s informativním zákresem sítí

EG.D, s.r.o.


Poskytování informací k sítím
Husova 3947/1
695 01 Hodonín
www.egd.cz

Eva Opršalová
T +420-705623751
eva.oprsalova@egd.cz

Naše značka
E7456-26374894

Sídlo společnosti:
Lidická 1873/36
Černá Pole
602 00 Brno
Společnost je zapsána
v Obchodním rejstříku
vedeném Krajským soudem
v Brně, v oddílu C, vložce 142374
IČ: 210 55 050
DIČ: CZ21055050

Informativní zákres sítí **elektro** k žádosti 26374894

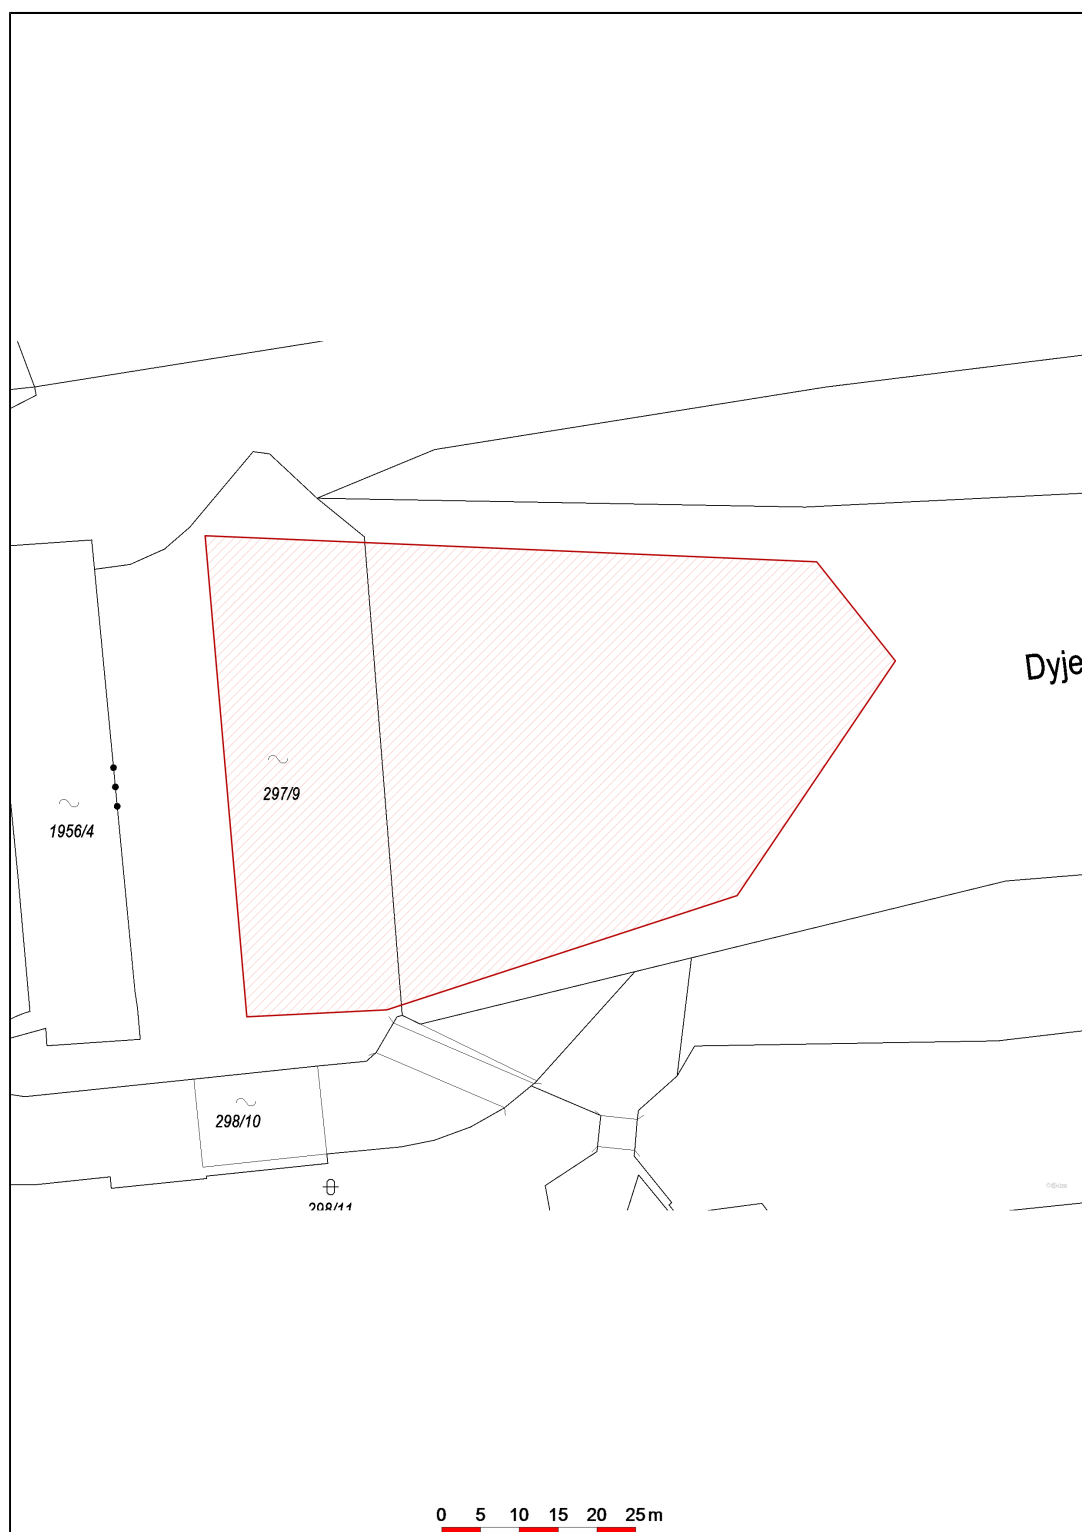

Datum 02.05.2025