


PODÉLNÝ PROFIL SADECKÉHO POTOK

M 1:1000/100

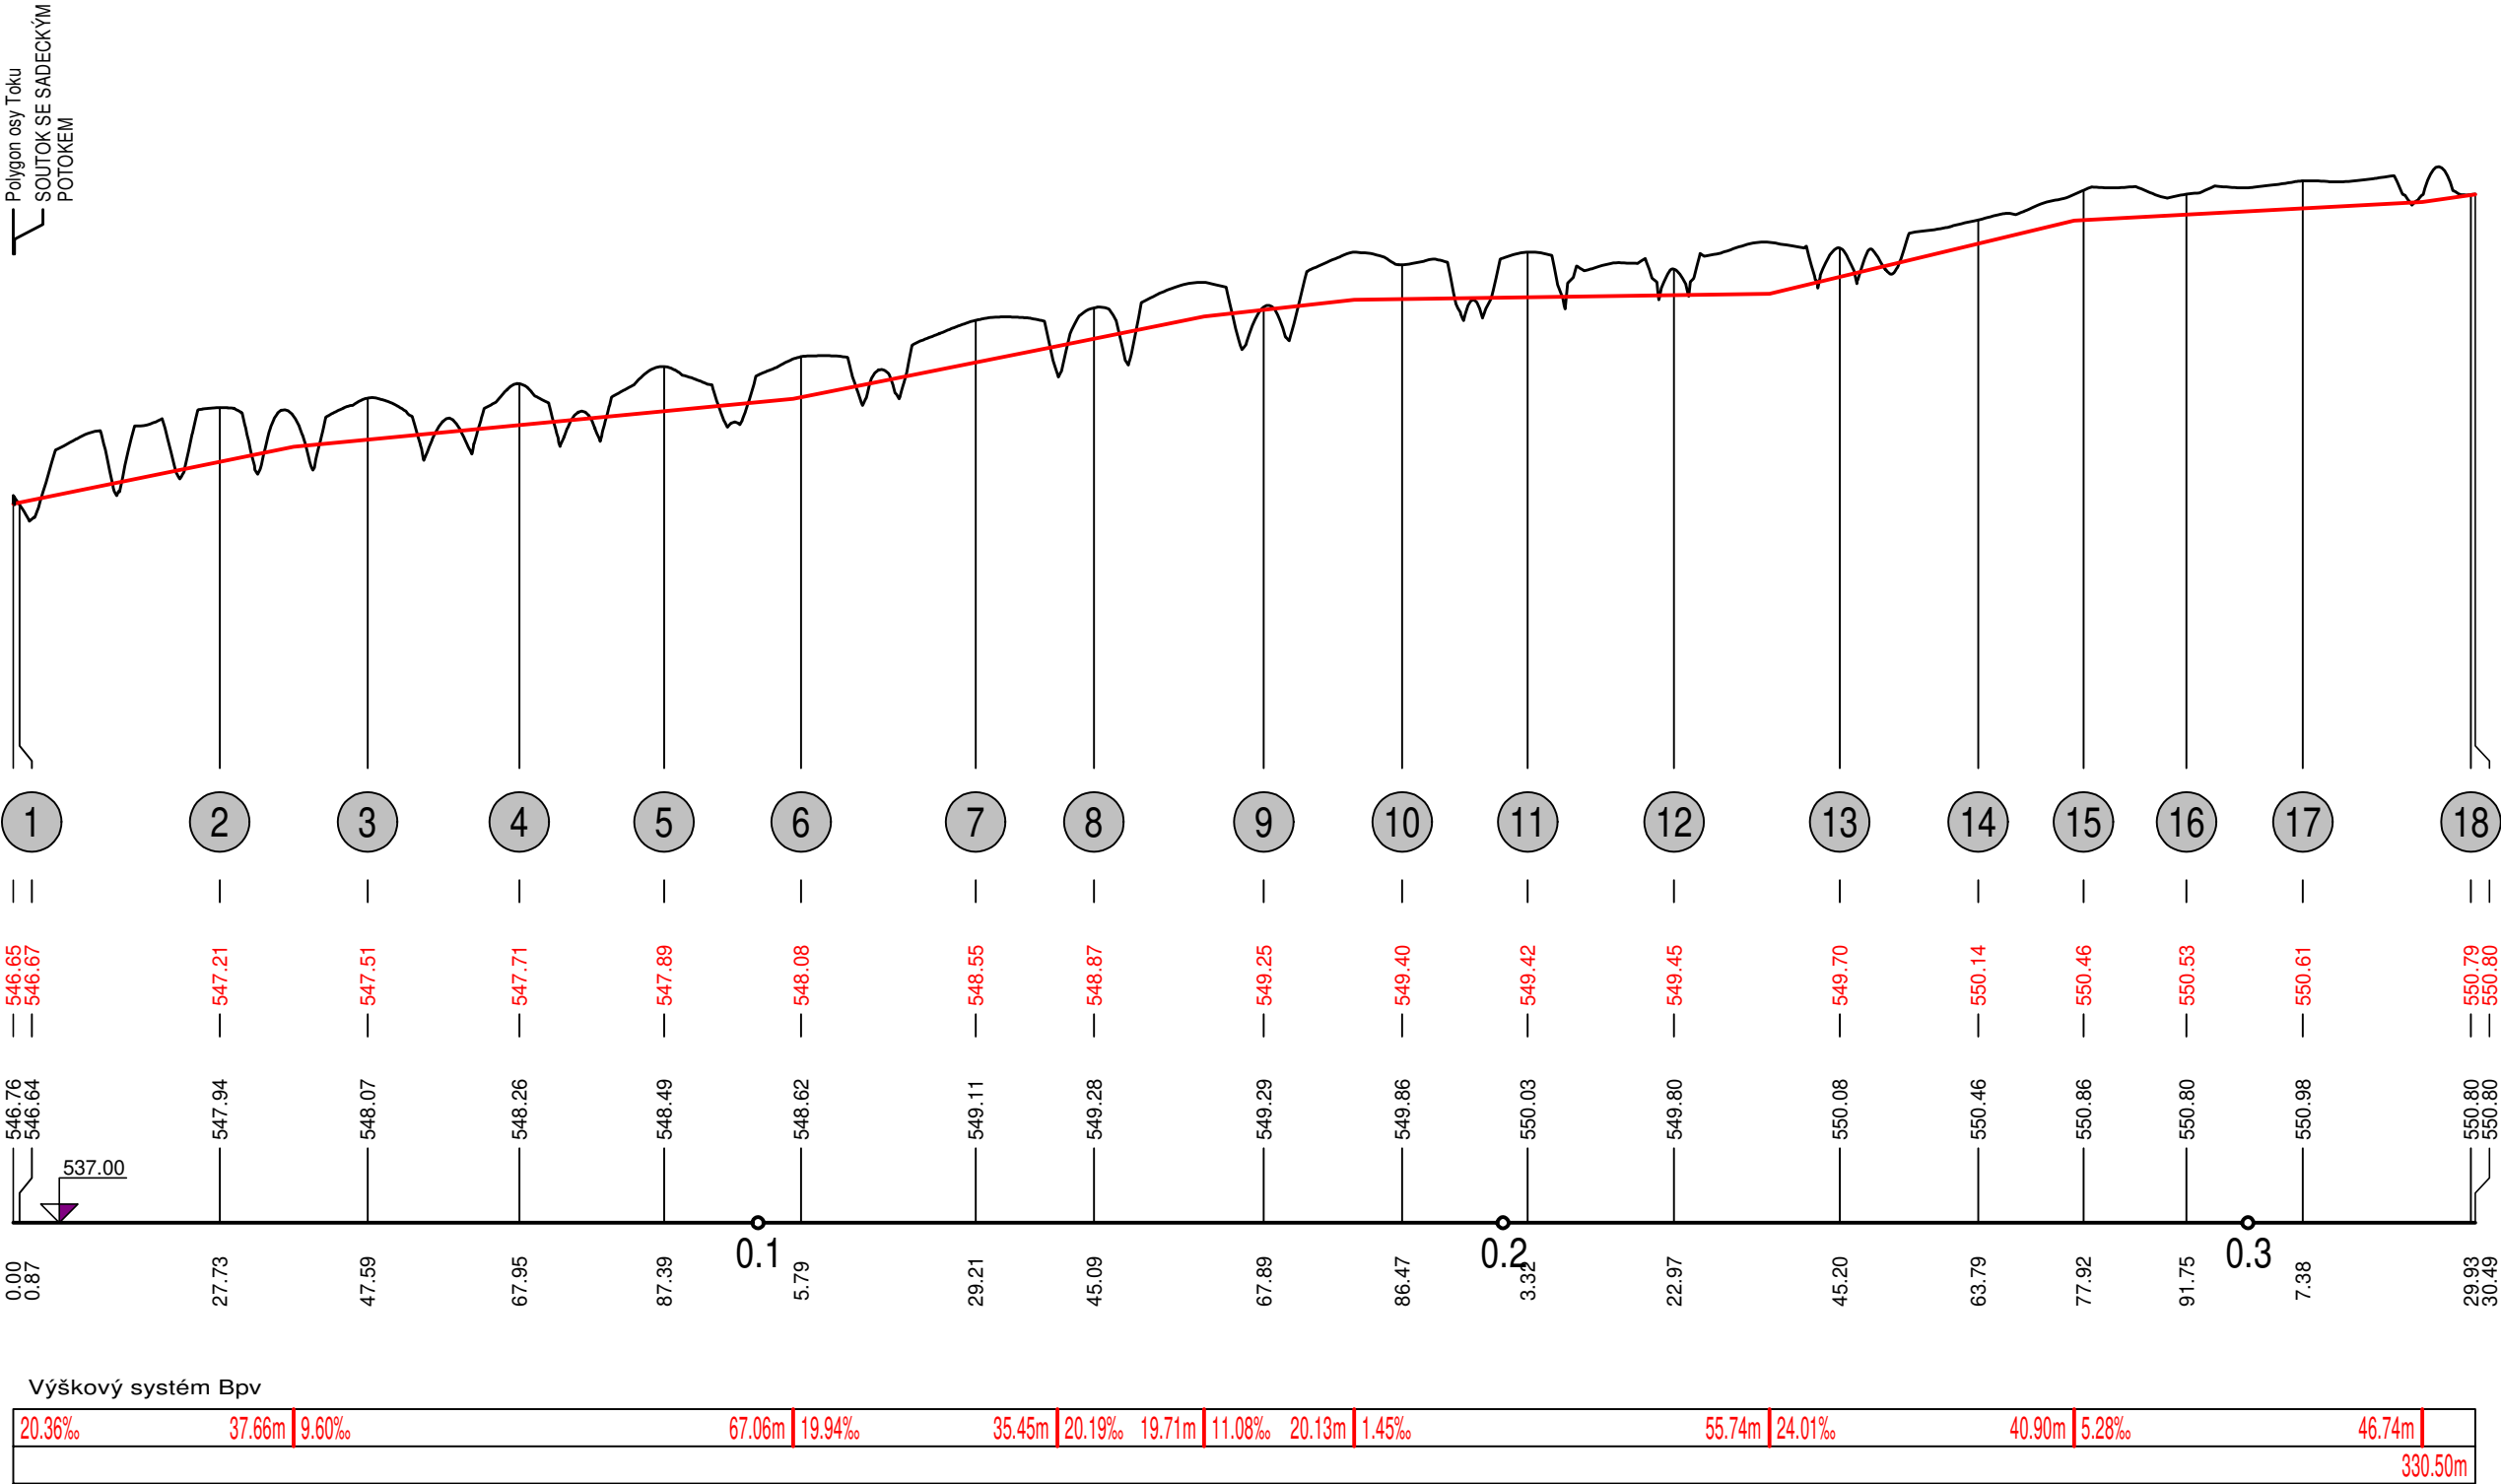

VYPRACOVALA:	ZODP. PROJEKTANT:	POVODÍ MORAVY, S.P.		
Ing. LUCIE SEIFERTOVÁ	Ing. ALEŠ ZÁRUBA	ZÁVOD DYJE, HUSOVA 760, 675 71 NÁMĚŠT NAD OSLAVOU T +420 565 382 643 seifertova@pmo.cz		
INVESTOR: POVODÍ MORAVY, S.P., DŘEVAŘSKÁ 11, 60200 BRNO		FORMÁT	594 x 297 mm	ČÍSLO PARÉ
STAVBA: ŘEČICKÝ A SÁDECKÝ P., ŘEČICE-SÁDKY, REVITALIZACE TOKU		STUPEŇ	DPS	
		DATUM	4/2025	
		MĚŘÍTKO	1 : 1000/100	
		kótováno v	M	
PODÉLNÝ PROFIL SÁDECKÉHO POTOKA		Č. ZAKÁZKY		
		Č. VÝKRESU	D.2.1	