


# SITUACE ŠIRŠÍCH VZTAHŮ

## M 1:10000

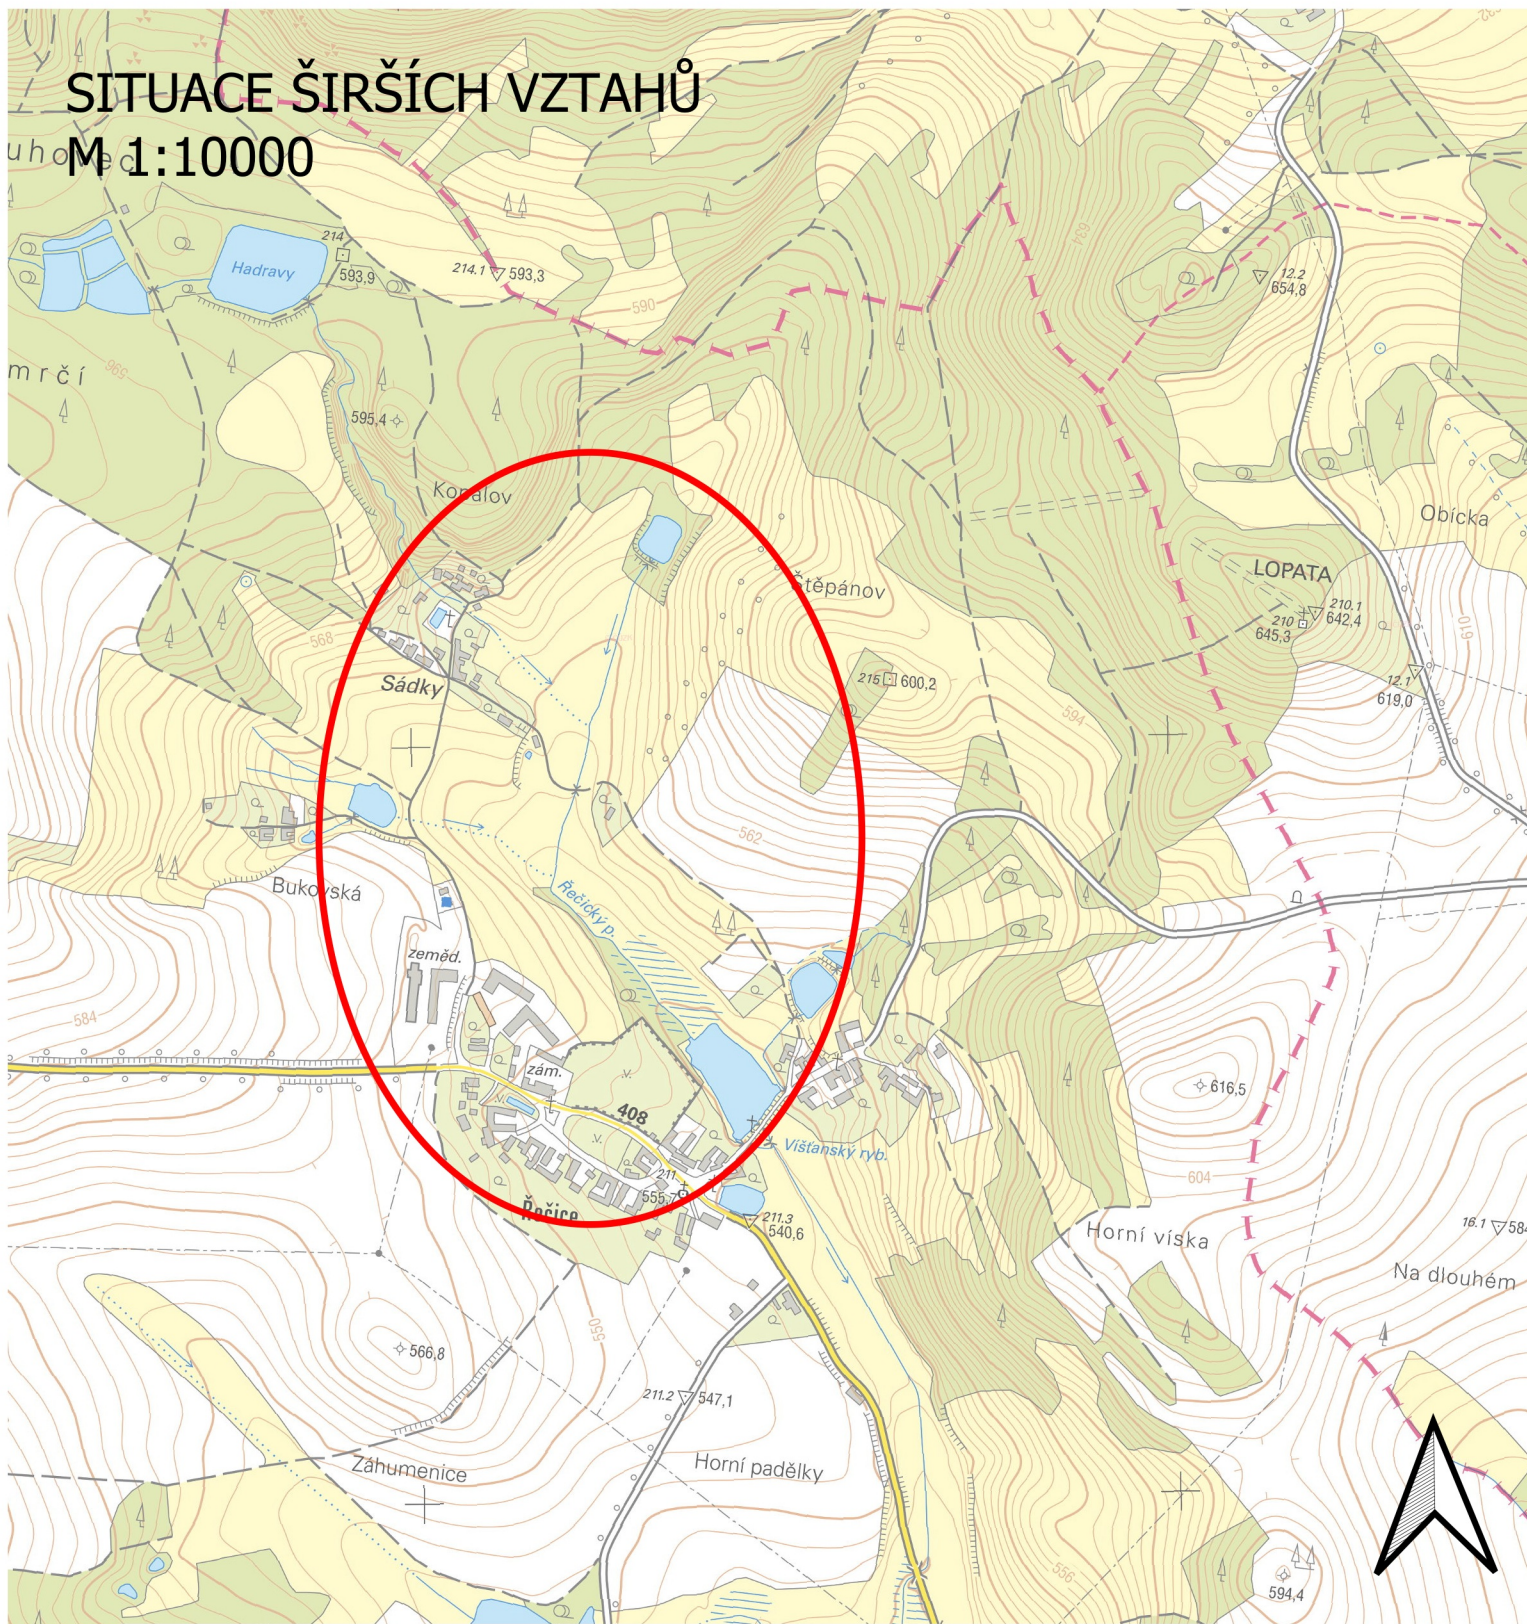

VYPRACOVALA:

Ing. LUCIE SEIFERTOVÁ

ZODP. PROJEKTANT:

Ing. ALEŠ ZÁRUBA

**POVODÍ MORAVY, S.P.**

ZÁVOD DYJE, HUSOVA 760,  
675 71 NÁMĚŠŤ NAD OSLAVOU  
T +420 565 382 643,  
seifertova@pmo.cz



INVESTOR: POVODÍ MORAVY, S.P., DŘEVAŘSKÁ 11, 602 00 BRNO

STAVBA:

Řečický a Sádecký p., Řečice-Sádky,  
revitalizace toku

SITUACE ŠIRŠÍCH VZTAHŮ

FORMÁT

A4

ČÍSLO PARÉ

STUPEŇ

DPS

DATUM

05/2025

MĚŘITKO

1:10000

kótováno v

m

Č. ZAKÁZKY

Č. VÝKRESU

C.1.2