PF 1 - 0.015 m

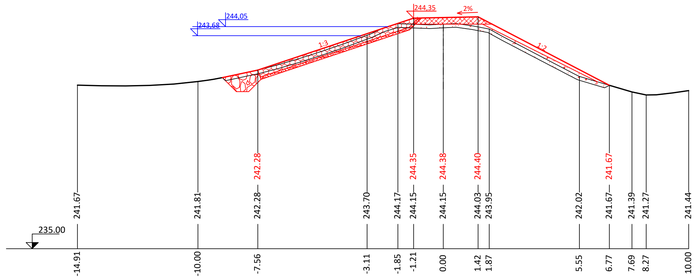

PF 2 - 0.021 m

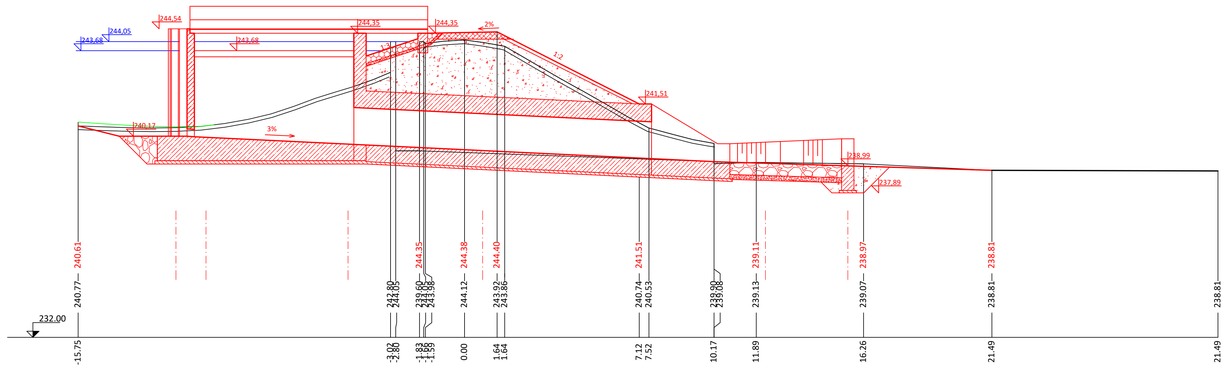

PF 3 - 0.025 m

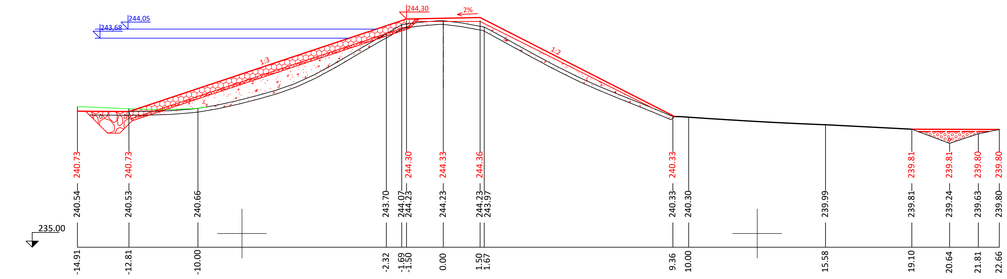

PF 4 - 0.035 m

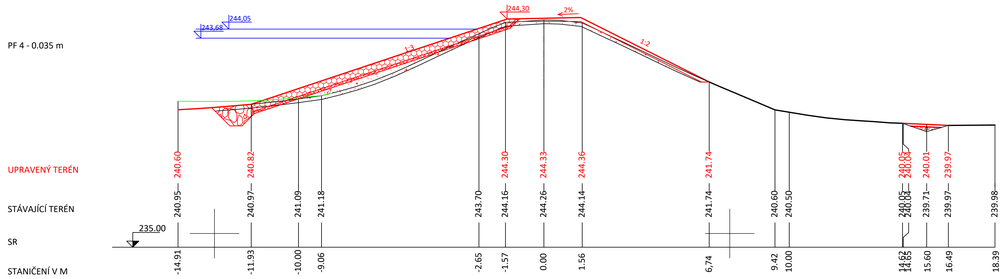

PF 5 - 0.045 m

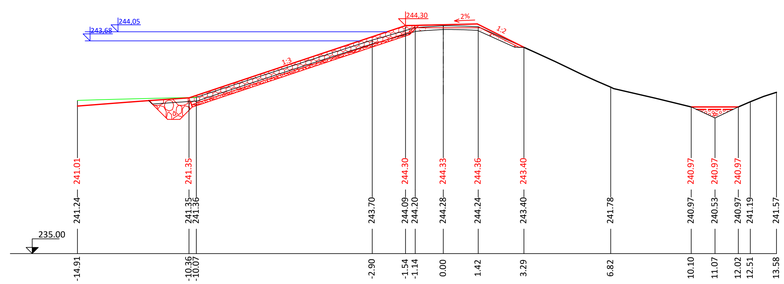

PF 6 - 0.055 m

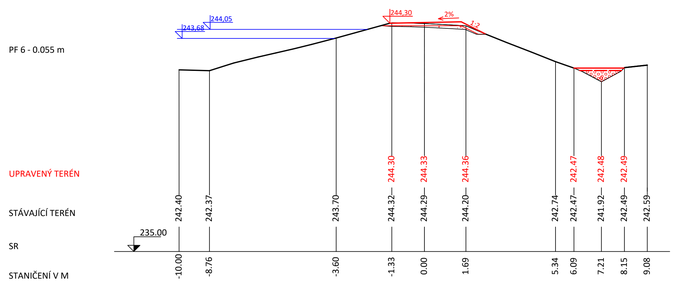

LEGENDA:

- DOSYPÁNÍ HRÁZE, MÍSTNÍ MATERIÁL HUTNĚNÍ - 95% PS
- POHOZ Z DRCENÉHO KAMENIVA FRAKCE 63/125
- ZÁHOZOVÁ PATKA Z LOMOVÉHO KAMENE HMONTNOST ZRNA DO 100 kg
- PODKLADNÍ BETON C25/30 XC4
- OPEVNĚNÍ KORUNY, ŠTĚRKODRŤ FRAKCE 0/63
- FILTRAČNÍ VRSTVA, NETŘÍDĚNÝ ŠTĚRKOPÍSEK FRAKCE 4/8
- ŠTĚRKODRŤ FRAKCE 0/63 BEZ ZHUTNĚNÍ
- ŽB KONSTRUKCE BETON C30/37 XC4 XF3

POZNÁMKA:

Dorovnání koruny a svahů hráze a zásypy výkopů budou provedeny z místního materiálu
Materiál bude hutněn na 95% proctor standard (viz. odstavec D.3.4.1 v technické zprávě)

HABROVICKÝ KAČÁK		SEJMUTÍ ORNICE Z NÁSYPŮ		VÝKOP		NÁSYP HRÁZE		OHUMUSOVÁNÍ		OPEVNNÍ KORUNY-KAMENIVO		NÁVODNÍ OPEVNĚNÍ		PODKLADNÍ VRSTVY		DRÉN	
STANIČENÍ	VZDÁLENOST	PLOCHA	OBJEM	PLOCHA	OBJEM	PLOCHA	OBJEM	PLOCHA	OBJEM	PLOCHA	OBJEM	PLOCHA	OBJEM	PLOCHA	OBJEM	PLOCHA	OBJEM
PF	[m]	[m]	[m]	[m²]	[m³]	[m²]	[m³]	[m²]	[m³]	[m²]	[m³]	[m²]	[m³]	[m²]	[m³]	[m²]	[m³]
0*	9.74		0.00		0.00				0		0		0		0		
1	15.00	5.26	2.48	6.51	1.82	4.79	1.84	4.85	0.7358	1.94	0.75	1.98	2.00	5.27	0.69	1.82	0.00	0.00
2	20.77	5.77	3.88	18.34	0.00	5.25	4.64	18.69	0.7795	4.37	0.71	4.23	0.76	7.97	0.32	2.93	0.00	0.00
3	25.00	4.23	3.95	16.55	1.00	2.11	8.68	28.16	1.6458	5.13	0.00	1.50	3.63	9.28	1.24	3.31	0.65	1.38
4	35.00	10.00	3.18	35.65	1.04	10.20	2.98	58.30	1.31	14.76	0.00	0.00	3.35	34.93	1.14	11.93	0.12	3.86
5	45.00	10.00	2.37	27.76	2.16	16.01	0.46	17.22	0.67	9.88	0.00	0.00	2.85	31.03	0.98	10.59	0.26	1.89
6	55.00	10.00	0.58	14.76	0.00	10.79	0.28	3.71	0.75	7.12	0.00	0.00	0.00	14.26	0.00	4.88	0.39	3.26
7*	70.59	15.59	0.00	4.54	0.00	0.00	0	2.18	0	5.87	0.00	0.00	0.00	0.00	0.00	0.00	0.00	3.07
		SUMA	124.11	SUMA	49.15	SUMA	133	SUMA	49.05	SUMA	7.72	SUMA	102.73	SUMA	35.47	SUMA	13.45

Výškový systém: Bpv

VYPRACOVAL: ING. PAVEL PÁNA, ING. ANNA KUTNAROVÁ	KRESLIL: ING. ANNA KUTNAROVÁ	ZODP. PROJEKTANT: ING. PAVEL PÁNA	KONTROLOVAL: ING. ONDŘEJ ŠVARC	VODNÍ DÍLA - TBD VODNÍ DÍLA - TBD a.s. Hybernská 40, 110 00 Praha 1 Tel.: 221 428 111* Fax: 224 212 803 www.vdtbd.cz
INVESTOR: POVODÍ OHŘE, s. p., BEZRUČOVA 4219, CHOMUTOV 3, 430 03 CHOMUTOV				
MÍSTO STAVBY: K.Ú. HABROVICE, ÚSTECKÝ KRAJ				
AKCE: VD HABROVICKÝ KAČÁK - DOPORUČENÁ OPATŘENÍ TBD - PROJEKTOVÁ DOKUMENTACE(DSJ)			PROJEKT Č.: P 3066/21	ARCHIVNÍ Č.: 2021 / 130
			DATUM: 8 / 2021	STUPEŇ: PDPS/PDSP
OBSAH: PŘÍČNÉ ŘEZY			FORMÁT:	
			MĚŘÍTKO: 1 : 100	ČÍSLO PŘÍLOHY: D.1.2.2.4