



ZÁKRES DO KATASTRÁLNÍ MAPY  
M 1 : 1000

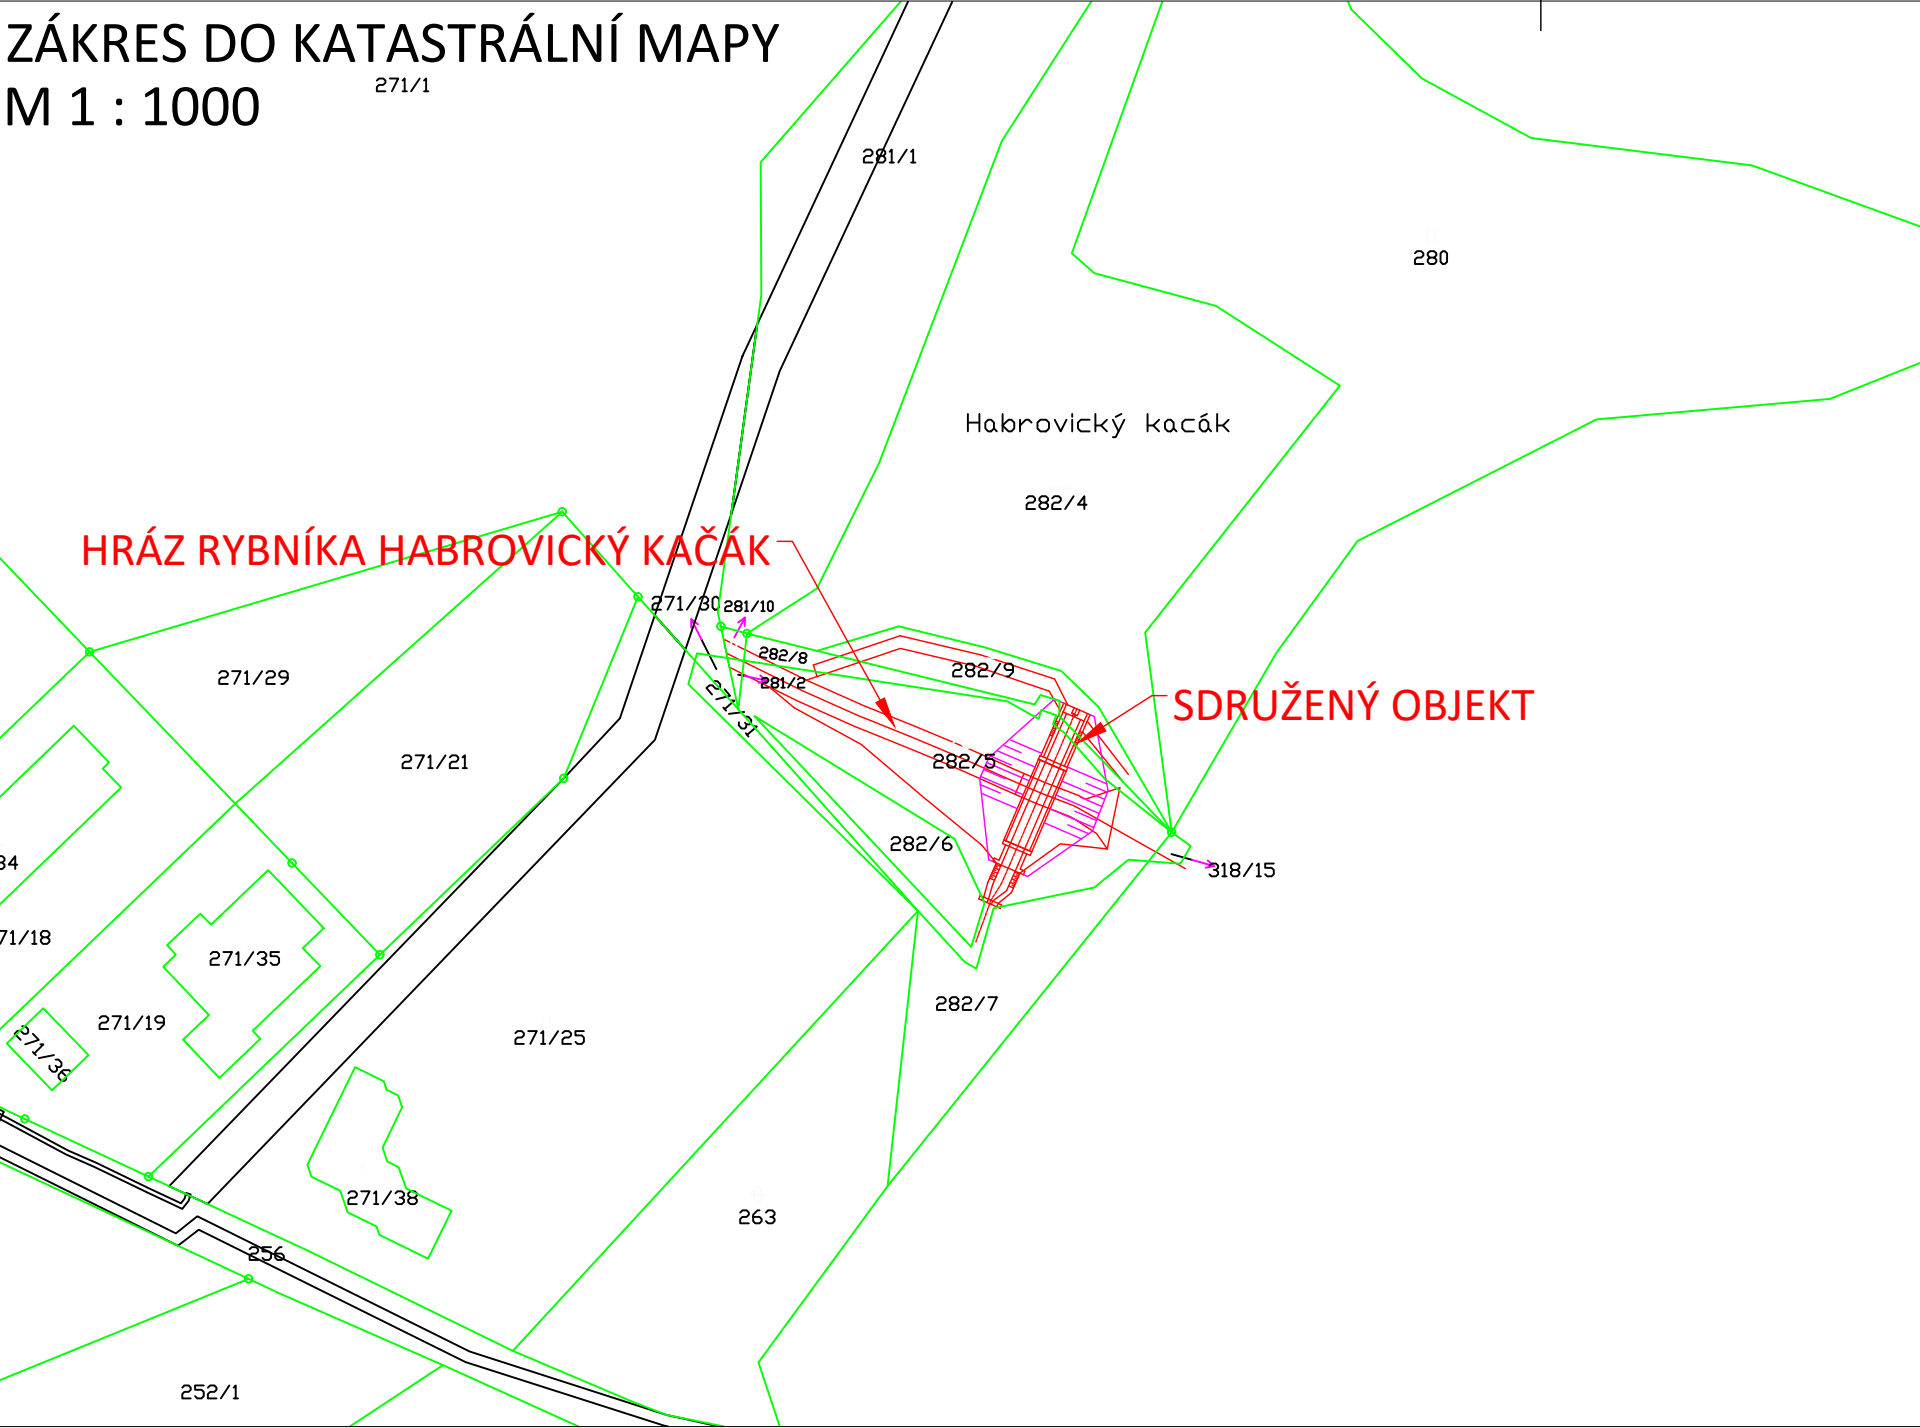

TABULKA POZEMKŮ DOTČENÝCH STAVBOU

parcela č.	výměra (m <sup>2</sup> )	druh pozemku	Popis – předpokládaná činnost	vlastník, správce
		(ochrana)		
k. ú. Habrovice (636 436)				
282/4	3376	vodní plocha	-	Český rybářský svaz, z. s. Masarykova 242/155 Klíše 400 01 Ústí nad Labem
282/5	956	zastavěná plocha a nádvoří	-	ČR, Povodí Ohře, s. p. Bezručova 4219 430 03 Chomutov
282/6	190	ostatní plocha	–	ČR, Povodí Ohře, s. p. Bezručova 4219 430 03 Chomutov
282/7	464	ostatní plocha	Příjezdová komunikace	Český rybářský svaz, z. s. Masarykova 242/155 Klíše 400 01 Ústí nad Labem
282/8	103	vodní plocha	–	ČR, Povodí Ohře, s. p. Bezručova 4219 430 03 Chomutov
282/9	216	vodní plocha	-	ČR, Povodí Ohře, s. p. Bezručova 4219 430 03 Chomutov
318/15	15	zastavěná plocha a nádvoří	-	ČR, Povodí Ohře, s. p. Bezručova 4219 430 03 Chomutov
281/1	2660	Trvale travní porost ZPF BPEJ 25014	-	Státní pozemkový úřad, Husinecká 1024/11a Žižkov, 130 00 Praha 3
281/2	7	Zastavěná plocha a nádvoří	-	ČR, Povodí Ohře, s. p. Bezručova 4219 430 03 Chomutov
281/10	11	trvalý travní porost	-	ČR, Povodí Ohře, s. p. Bezručova 4219 430 03 Chomutov
263	11446	Ostatní plocha	Příjezdová komunikace	Český rybářský svaz, z. s. Masarykova 242/155 Klíše 400 01 Ústí nad Labem
271/30	17	Orná půda zemědělský půdní fond BPEJ 25014	-	Smolík Jan Habrovice 110, 403 40 Ústí nad Labem
271/31	60	Trvalý travní porost zemědělský půdní fond BPEJ 25014	-	Vojtek Lubomír, Vojtková Jelena Habrovice 135, 403 40 Ústí nad Labem
318/1	107333	Trvalý travní porost Zemědělský půdní fond BPEJ	Příjezdová komunikace Zařízení staveniště	Státní pozemkový úřad, Husinecká 1024/11a Žižkov, 130 00 Praha 3

Výškový systém: Bpv

VYPRACOVAL ING. PAVEL PÁNA ING. ANNA KUTNAROVÁ		KRESLIL ING. ANNA KUTNAROVÁ	ZODP. PROJEKTANT ING. PAVEL PÁNA	KONTROLOVAL ING. ONDŘEJ ŠVARC	<div> <b>VODNÍ DÍLA - TBD</b></div> <div>VODNÍ DÍLA - TBD a.s. Hyberská 40, 110 00 Praha 1 Tel.: 221 408 111* Fax: 224 212 803 www.vdtbd.cz</div>	
INVESTOR POVODÍ OHŘE, s. p., BEZRUCHOVA 4219, CHOMUTOV 3, 430 03 CHOMUTOV						
MÍSTO STAVBY K.Ú. HABROVICE, ÚSTECKÝ KRAJ						
AKCE <b>VD HABROVICKÝ KAČÁK - DOPORUČENÁ OPATŘENÍ TBD - PROJEKTOVÁ DOKUMENTACE(DSJ)</b>					PROJEKT Č. P 3066/21	ARCHIVNÍ Č. 2021 / 130
					DATUM 1 / 2022	STUPEŇ PDPS
OBSAH  <b>ZÁKRES DO KATASTRÁLNÍ MAPY</b>					FORMÁT	
					MĚŘITKO <b>1 : 1000</b>	ČÍSLO PŘÍLOHY <b>C2</b>