


VZOROVÝ PŘÍČNÝ ŘEZ
M 1:50

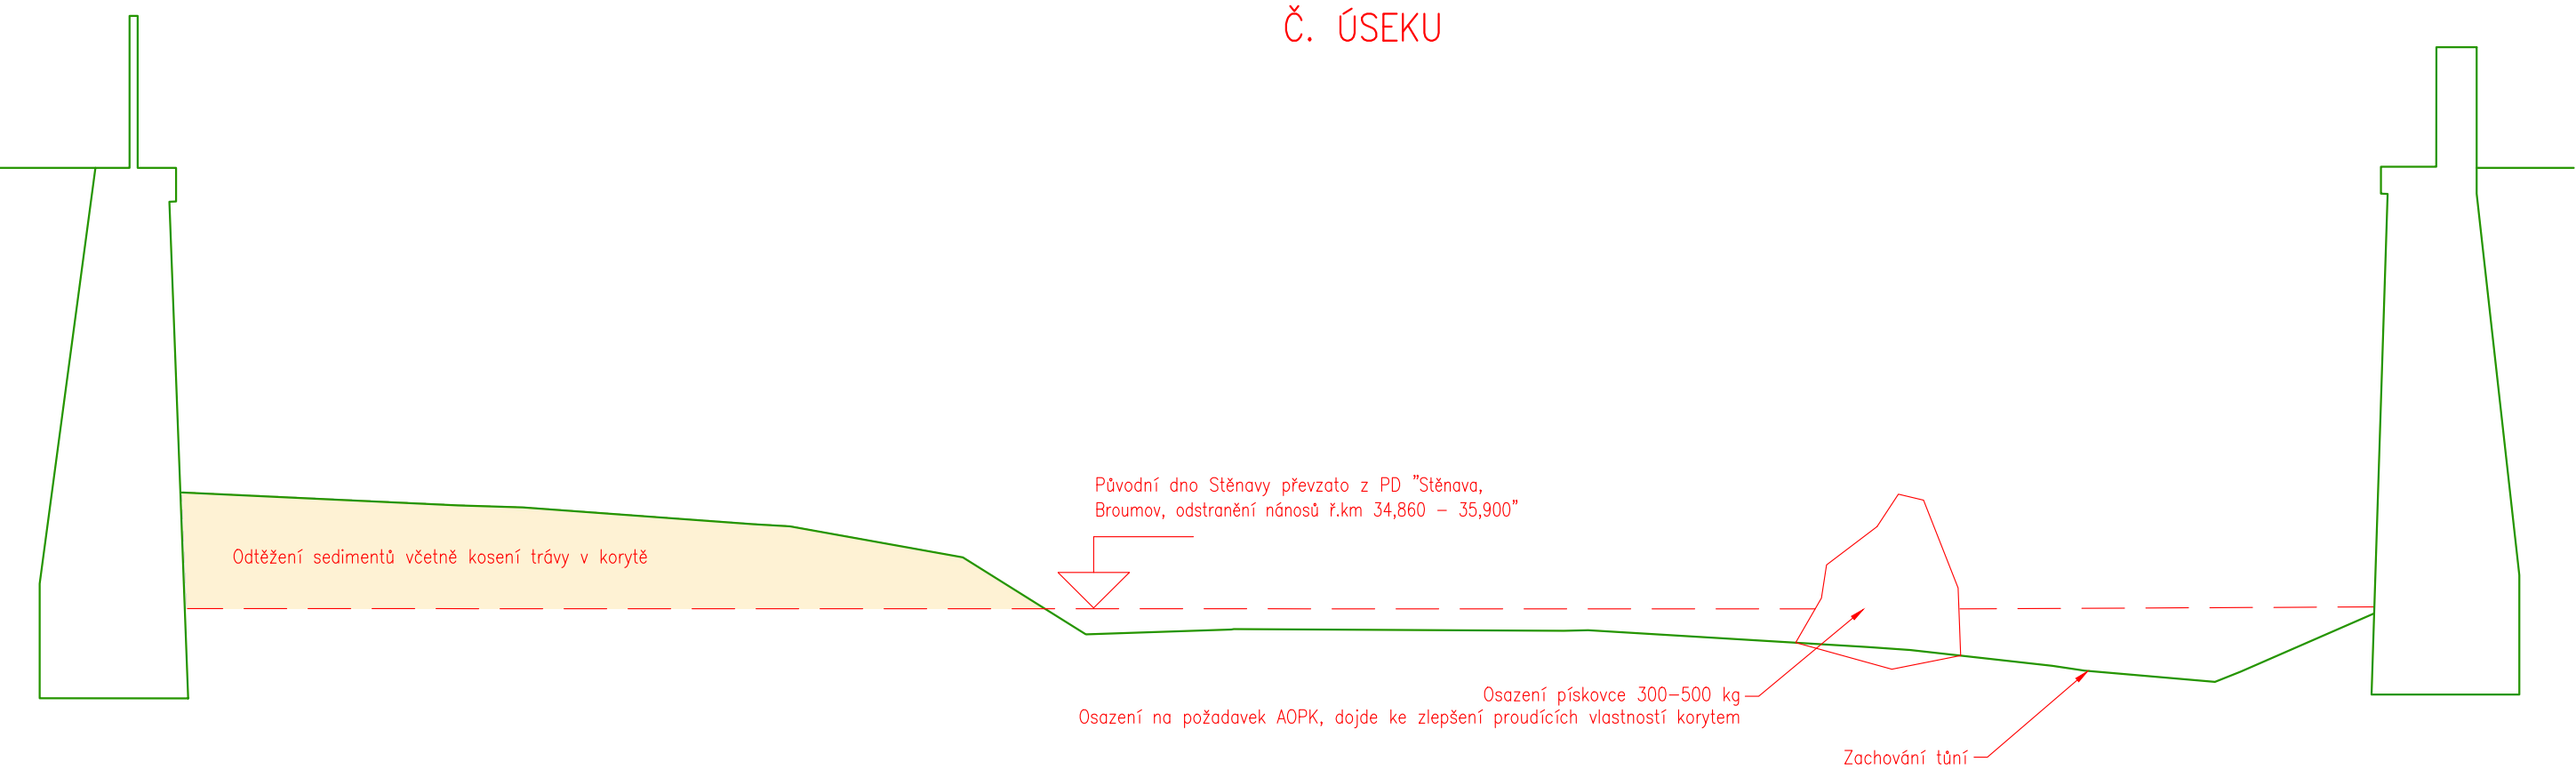

<div><div><div><div><div><div></div></div></div><div><div></div><div><div>HG</div></div><div><div>PARTNER</div></div></div></div><div><div><div><div><div></div></div><div><div>HG</div></div><div><div>PARTNER</div></div></div></div><div><div><div><div><div></div></div><div><div>HG</div></div><div><div>PARTNER</div></div></div></div></div></div></div></div>			HG partner s.r.o.		Paré č.:	
Smetanova 200, 250 82 Úvaly www.hgpartner.cz		Telefon: 246 082 015 e-mail: hgp@hgpartner.cz				
Investor: Povodí Labe, státní podnik, Váta Nejedlého 951/8, 500 03 Hradec Králové						
Odpovědný projektant:	Ing. Michal Dvořák			Datum:	06/2025	
Vedoucí projektu:	Ing. Iveta Stýblová			Č. zakázky:	H25/006	
Vypracoval:	Ing. Iveta Stýblová			Změna:	-	
Akce: Stěnavy, Broumov, obnova LB zdi a těžení nánosů – zpracování PD č. akce 119251002 Stěnavy, Broumov, odstranění nánosů, ř.km 35,130 - 35,850				Stupeň: Zjednodušená PD		
Název části: DOKUMENTACE OBJEKTŮ				Část: D		
Příloha: VZOROVÝ PŘÍČNÝ ŘEZ				Měřítko: 1:50	Č. přílohy: D.4	