


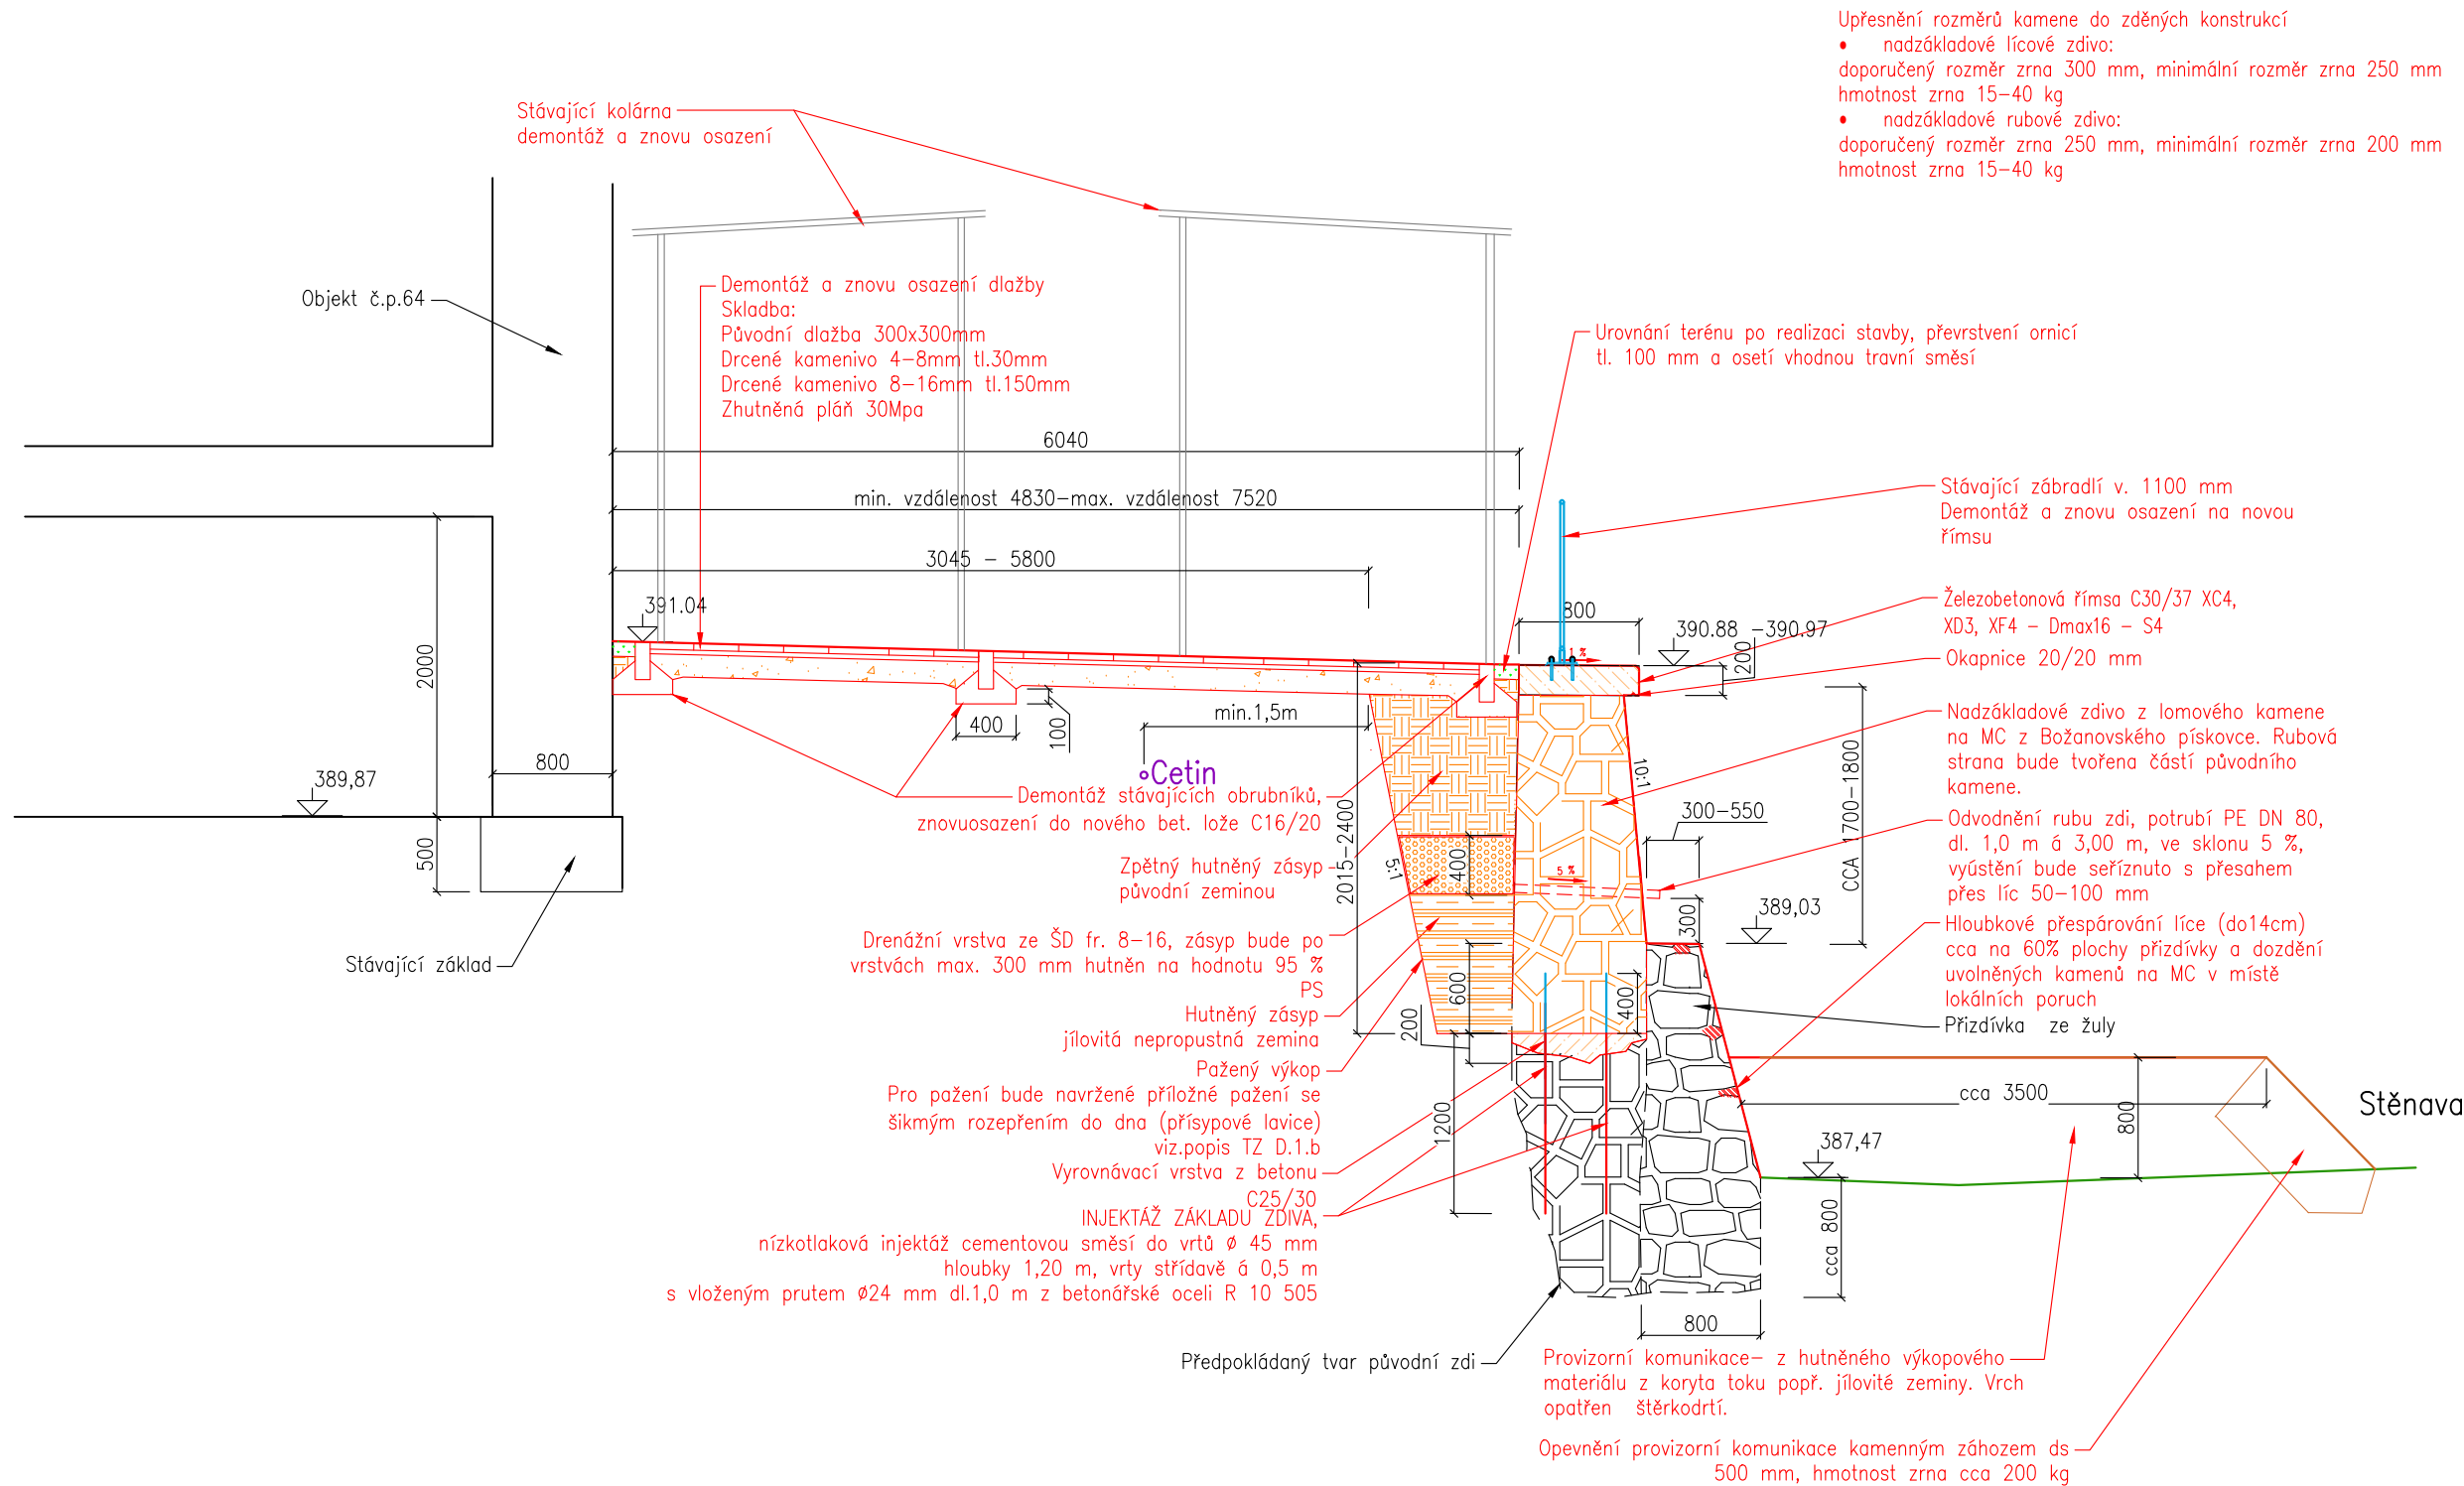


 HG partner s.r.o. Smetanova 200, 250 82 Úvaly www.hgpartner.cz		Paré č.:	
Investor: Povodí Labe, státní podnik, Víta Nejedlého 951/8, 500 03 Hradec Králové			
Odpovědný projektant:	Ing. Michal Dvořák		Datum: 06/2025
Vedoucí projektu:	Ing. Iveta Stýblová		Č. zakázky: H25/006
Vypracoval:	Ing. Iveta Stýblová		Změna: -
Akce: Stěnova, Broumov, obnova LB zdi a těžení nánosů – zpracování PD č. akce 119251001 Stěnova, Broumov, obnova LB zdi, ř.km 37,430 - 37,550			Stupeň: Zjednodušená PD
Název částí: DOKUMENTACE OBJEKTŮ			Část: D
Příloha: VZOROVÉ PŘÍČNÉ ŘEZY			Měřítko: 1:50 Č. přílohy: D.4

VZOROVÝ PŘÍČNÝ ŘEZ A
M 1:50

SO-01
VZOROVÝ PŘÍČNÝ ŘEZ A
KM 0,000 – 0,021 9
DÉLKA 22,0 M
M 1:50




VZOROVÝ PŘÍČNÝ ŘEZ B
M 1:50

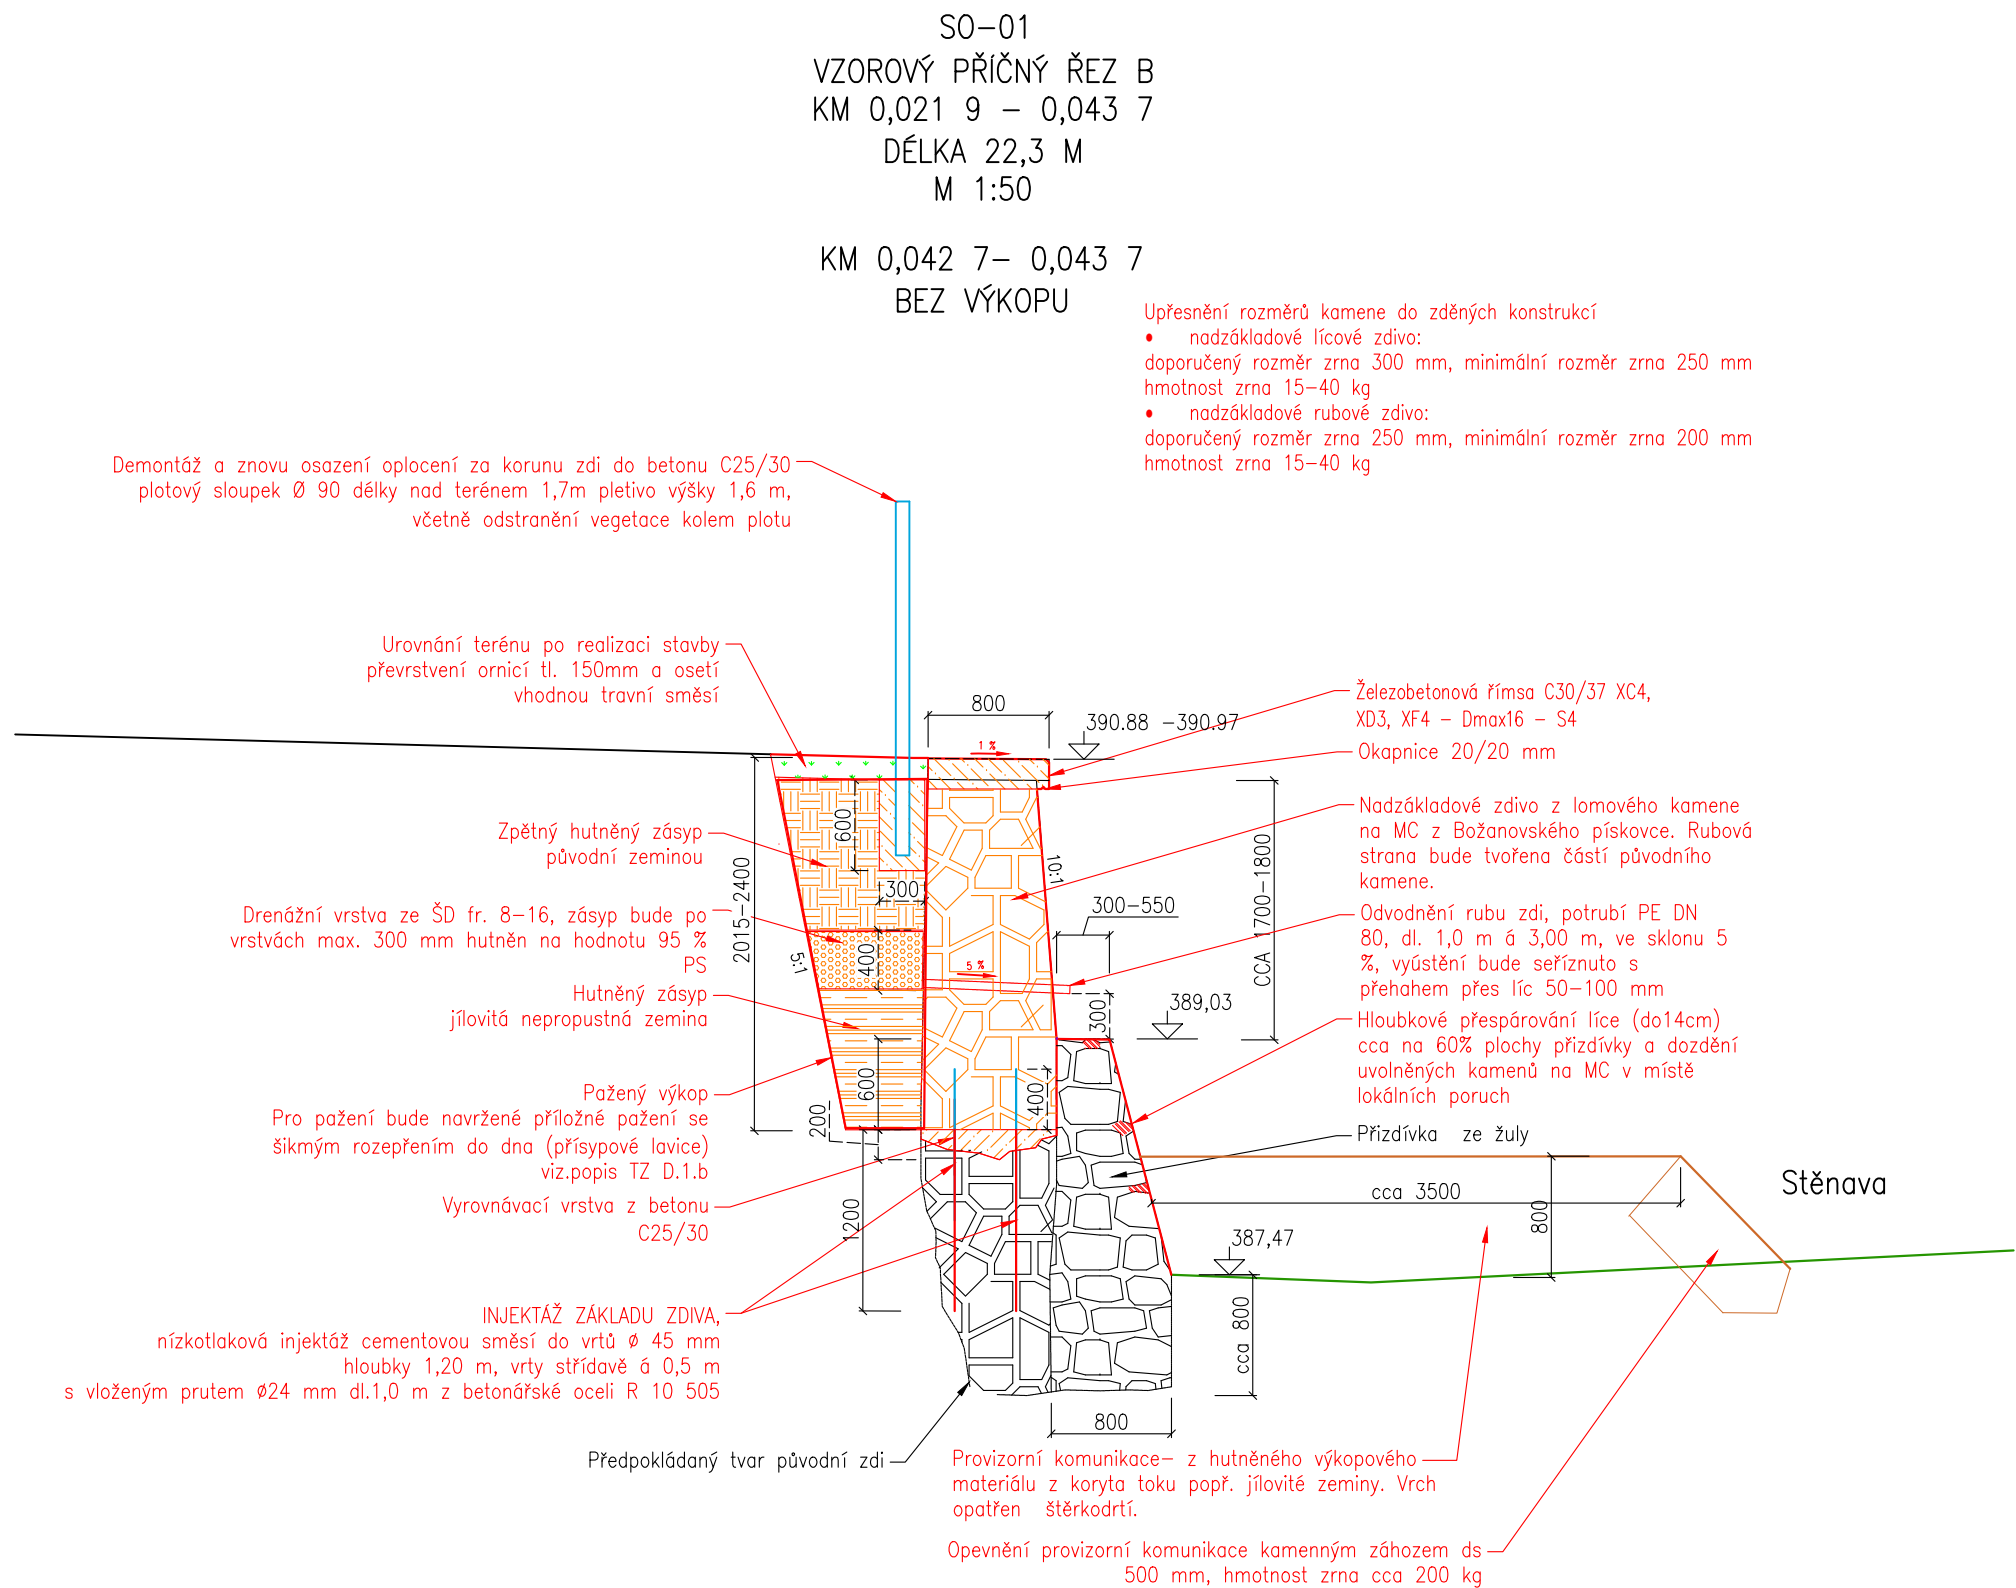

VZOROVÉ PŘÍČNÉ ŘEZY C,D
M 1:50

SO-02
VZOROVÝ PŘÍČNÝ ŘEZ C
KM 0,043 7 – 0,070 3
DÉLKA 26,8 M
M 1:50

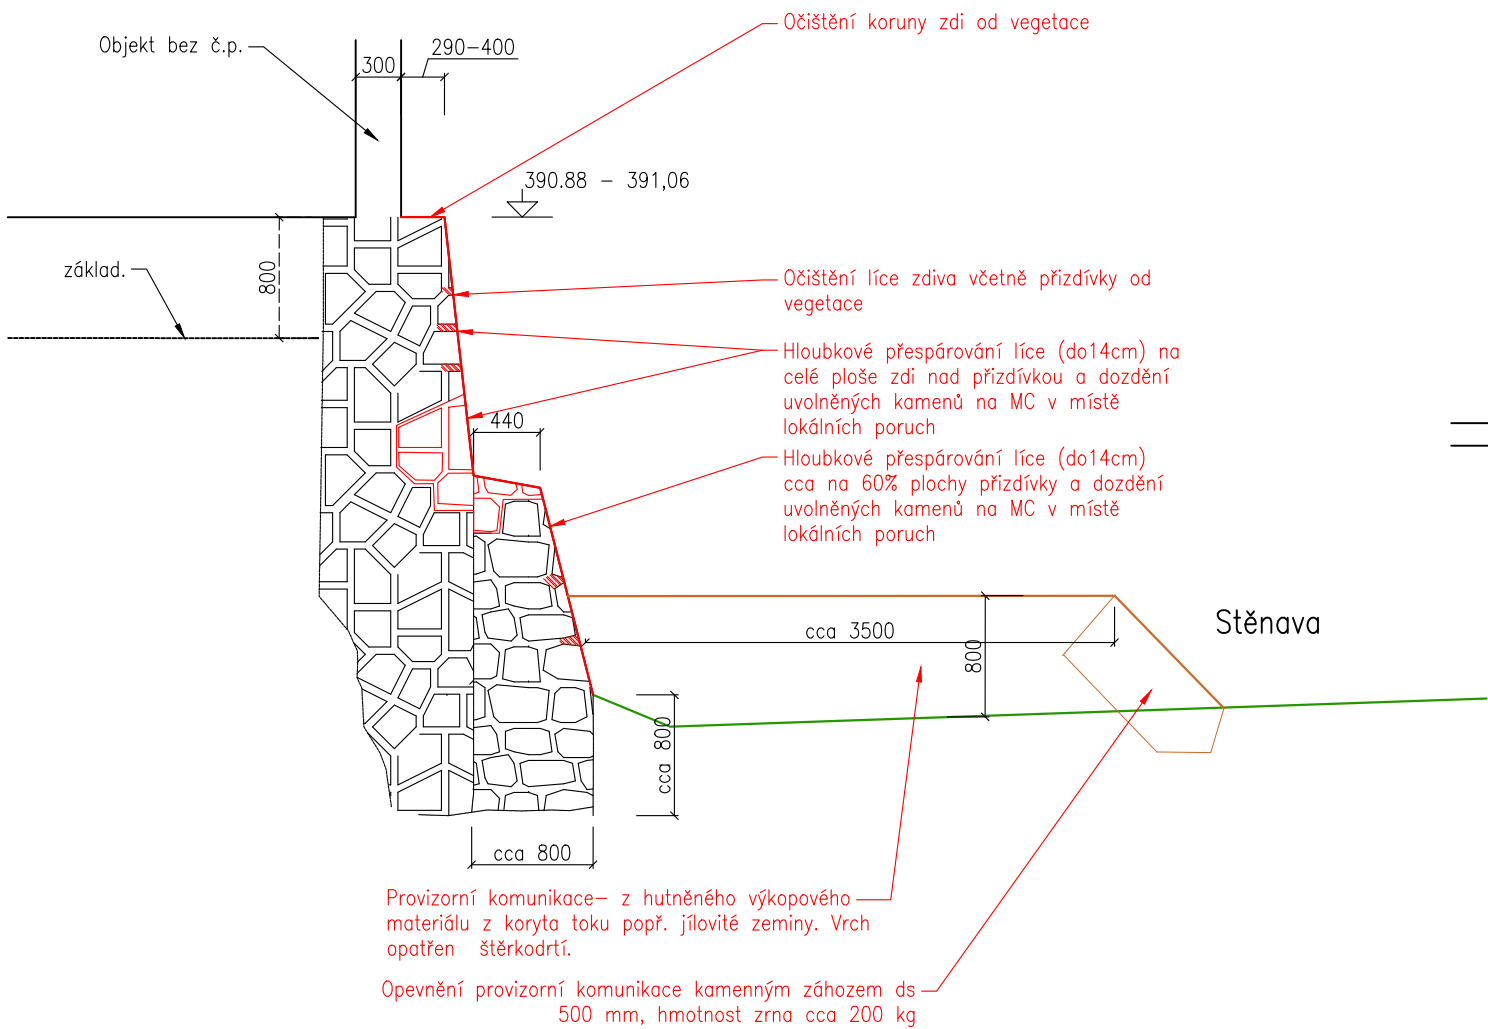

SO-02
VZOROVÝ PŘÍČNÝ ŘEZ D
KM 0,070 3 – 0,116 5
DÉLKA 48,9 M
M 1:50

