



PF 22 KM 0.4360




PF 23 KM 0.4608

 


PF 24 KM 0.4764

 


PF 25 KM 0.5169

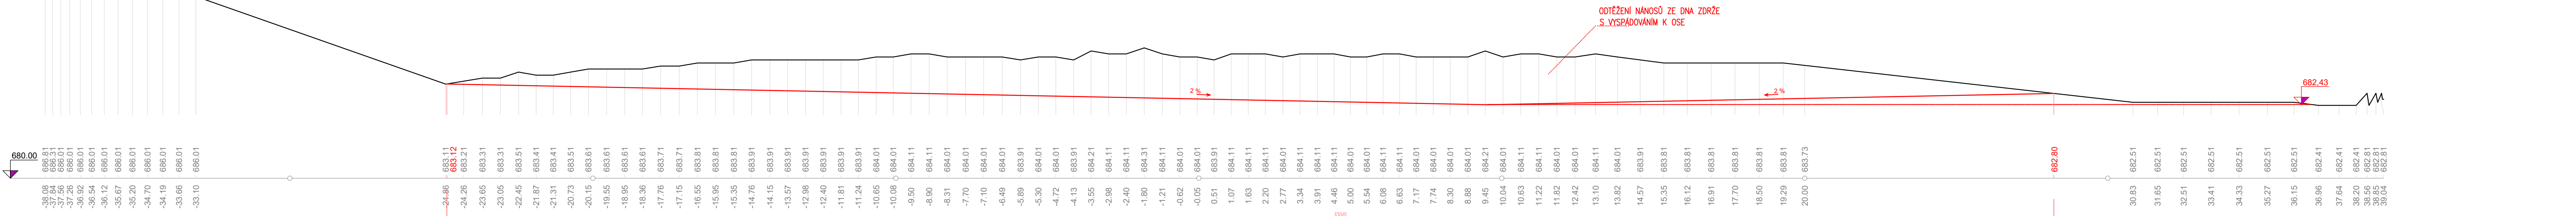


PF 26 KM 0.5380

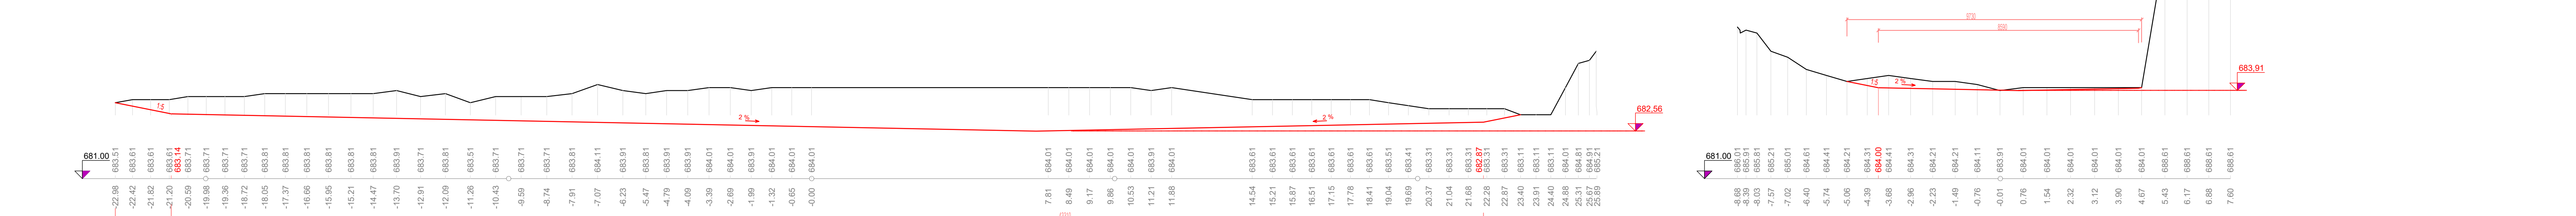


PF 27 KM 0.5548

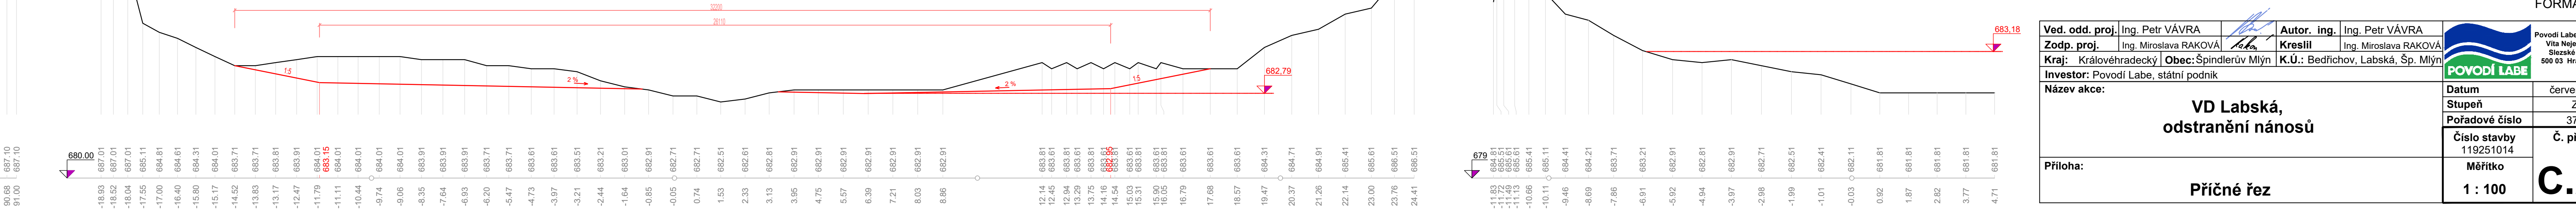

PF 29 KM 0.6074

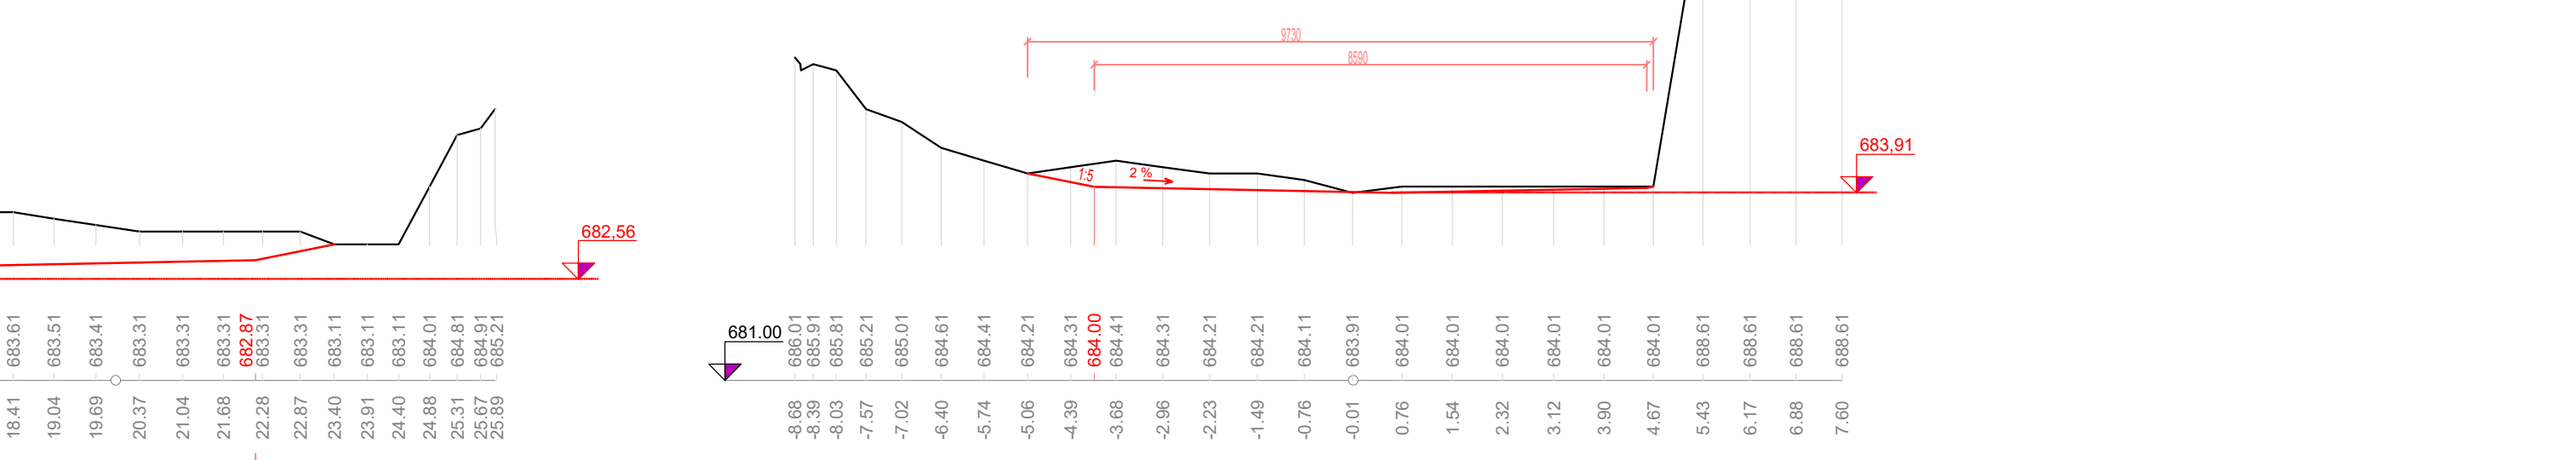

PF 28 KM 0.5729

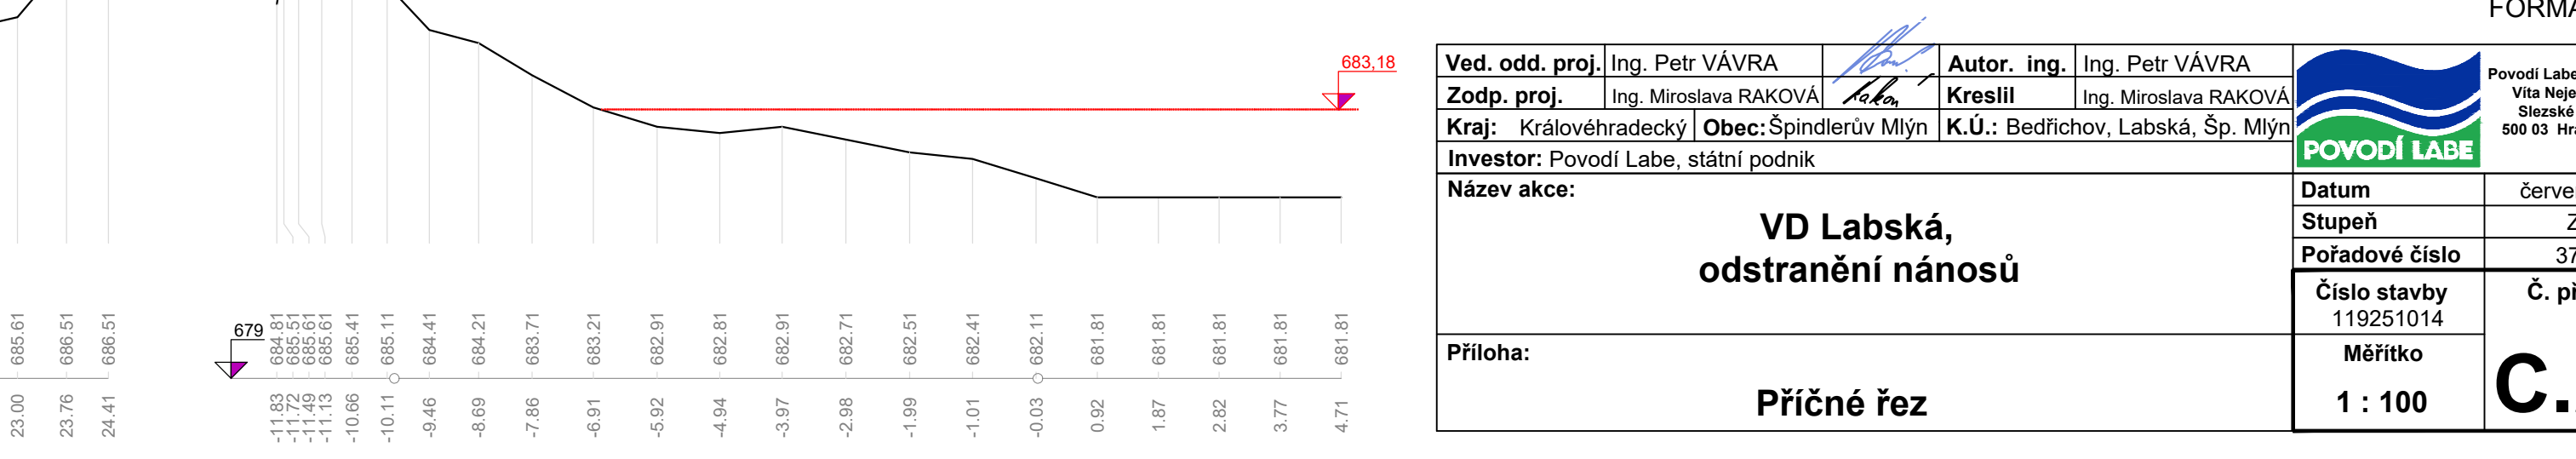

568.18

4.71

681.81

Ved. odd. proj. Ing. Petr VÁVRA		Autor. ing. Ing. Petr VÁVRA	
Zodp. proj. Ing. Miroslava RAKOVA		Kreslil Ing. Miroslava RAKOVA	
Kraj: Královéhradecký		Obec: Spindlův Mlýn	
Investor: Povodí Labe, státní podnik		K.Ú.: Bedichov, Labská, Sp. Mlýn	
Název akce:			
VD Labská, odstranění nánosů			
Datum: červen 2025		Stupeň: ZD	
Pořadové číslo: 3751		Č. přílohy: 3751	
Číslo stavby: 119251014		Měřítko: 1:100	
Příloha: Příčné řez		FORMÁT 12 A4	