


VZOROVÝ PŘÍČNÝ ŘEZ  
MĚŘÍTKO 1:20

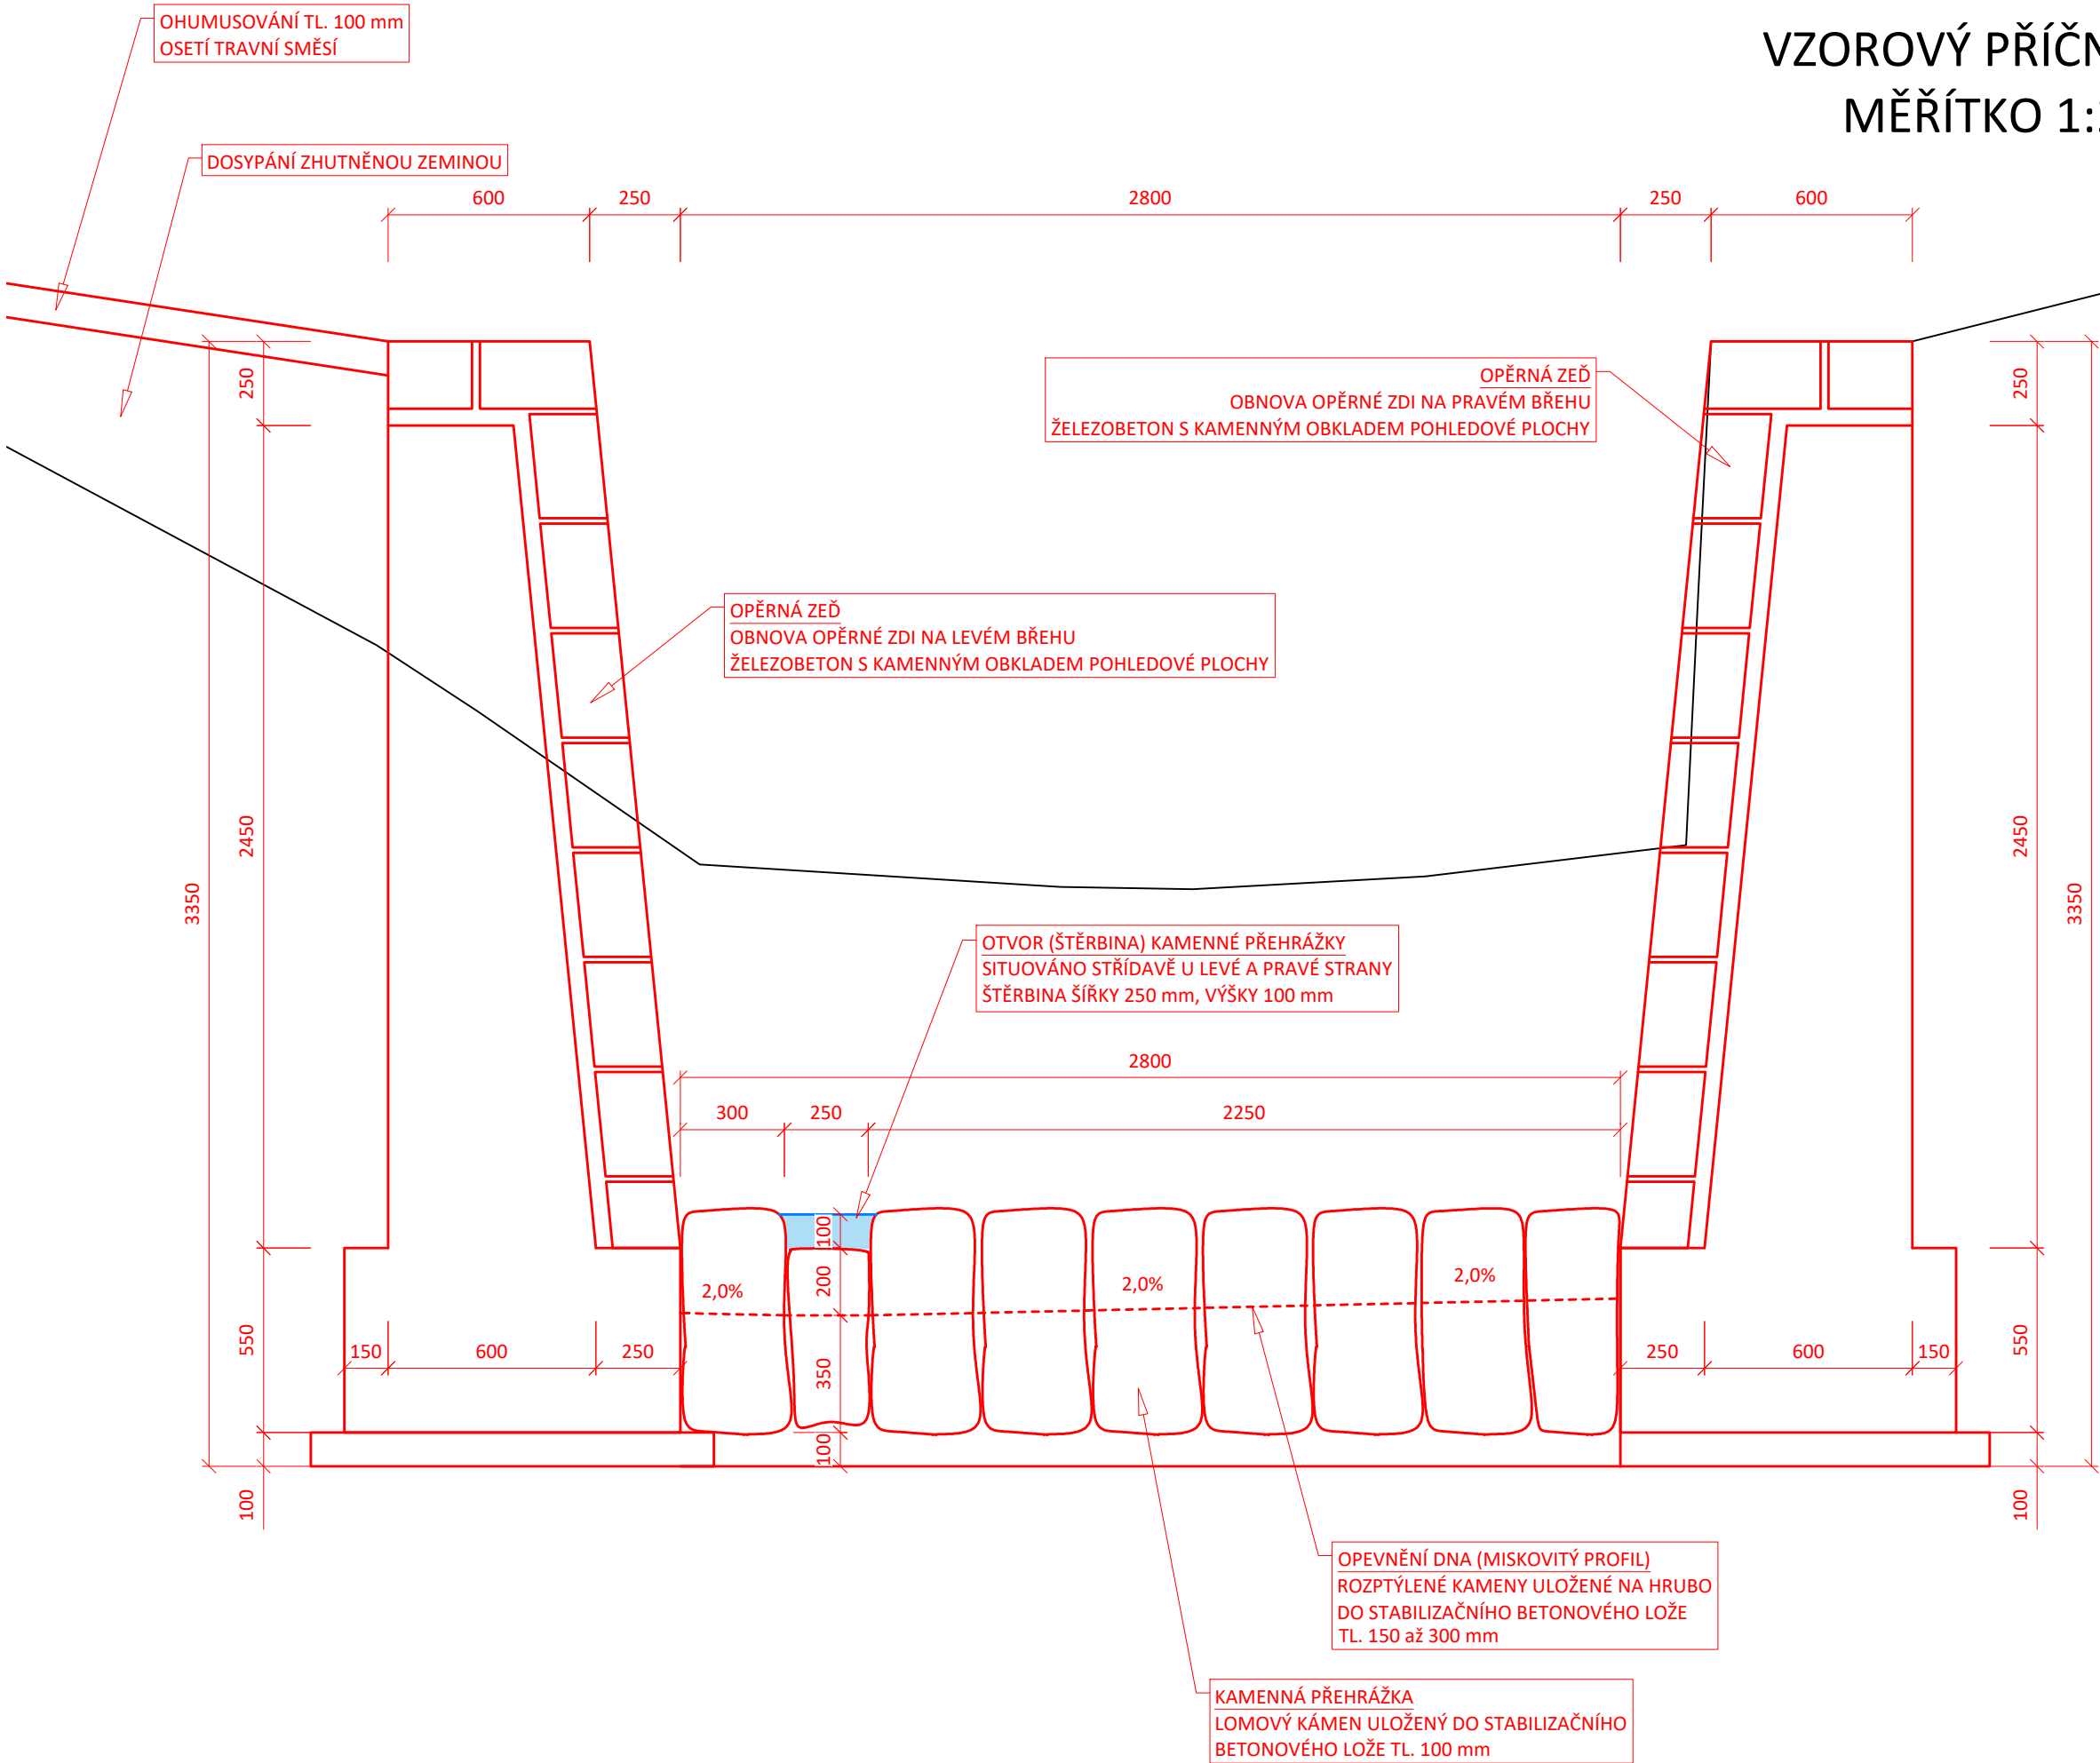

FORMÁT VÝKRESU 2× A4  
420×297 mm

Akce: **č. 219210012**  
**Stebenka, Turnov, odstranění**  
**migrační překážky v ř. km 0,380**

Stavebník:  
Povodí Labe, státní podnik, Váta Nejedlého 951/8,  
Slezské Předměstí, 500 03 Hradec Králové

Místo stavby:  
Vodní tok - Stebenka, obec Turnov, k. ú. Turnov  
migrační překážka v ř. km 0,380

Stupeň dokumentace:  
Dokumentace pro vydání rozhodnutí o umístění stavby

Datum: 03.2022 Číslo projektu: Paré:

Vypracoval:  
Ing. Tomáš Pecival, Ph.D.  
Unhošťská 1629, 253 01 Hostivice

Název výkresu:  
**SO 01 - RYBÍ PŘECHOD - VARIANTA 1**  
**RYBÍ PŘECHOD - VZOROVÝ PŘÍČNÝ ŘEZ**

Měřítko: 1:20 Číslo výkru.: D.3 Změna: -