# SITUACE STAVBY - A

MĚŘÍTKO: 1:250

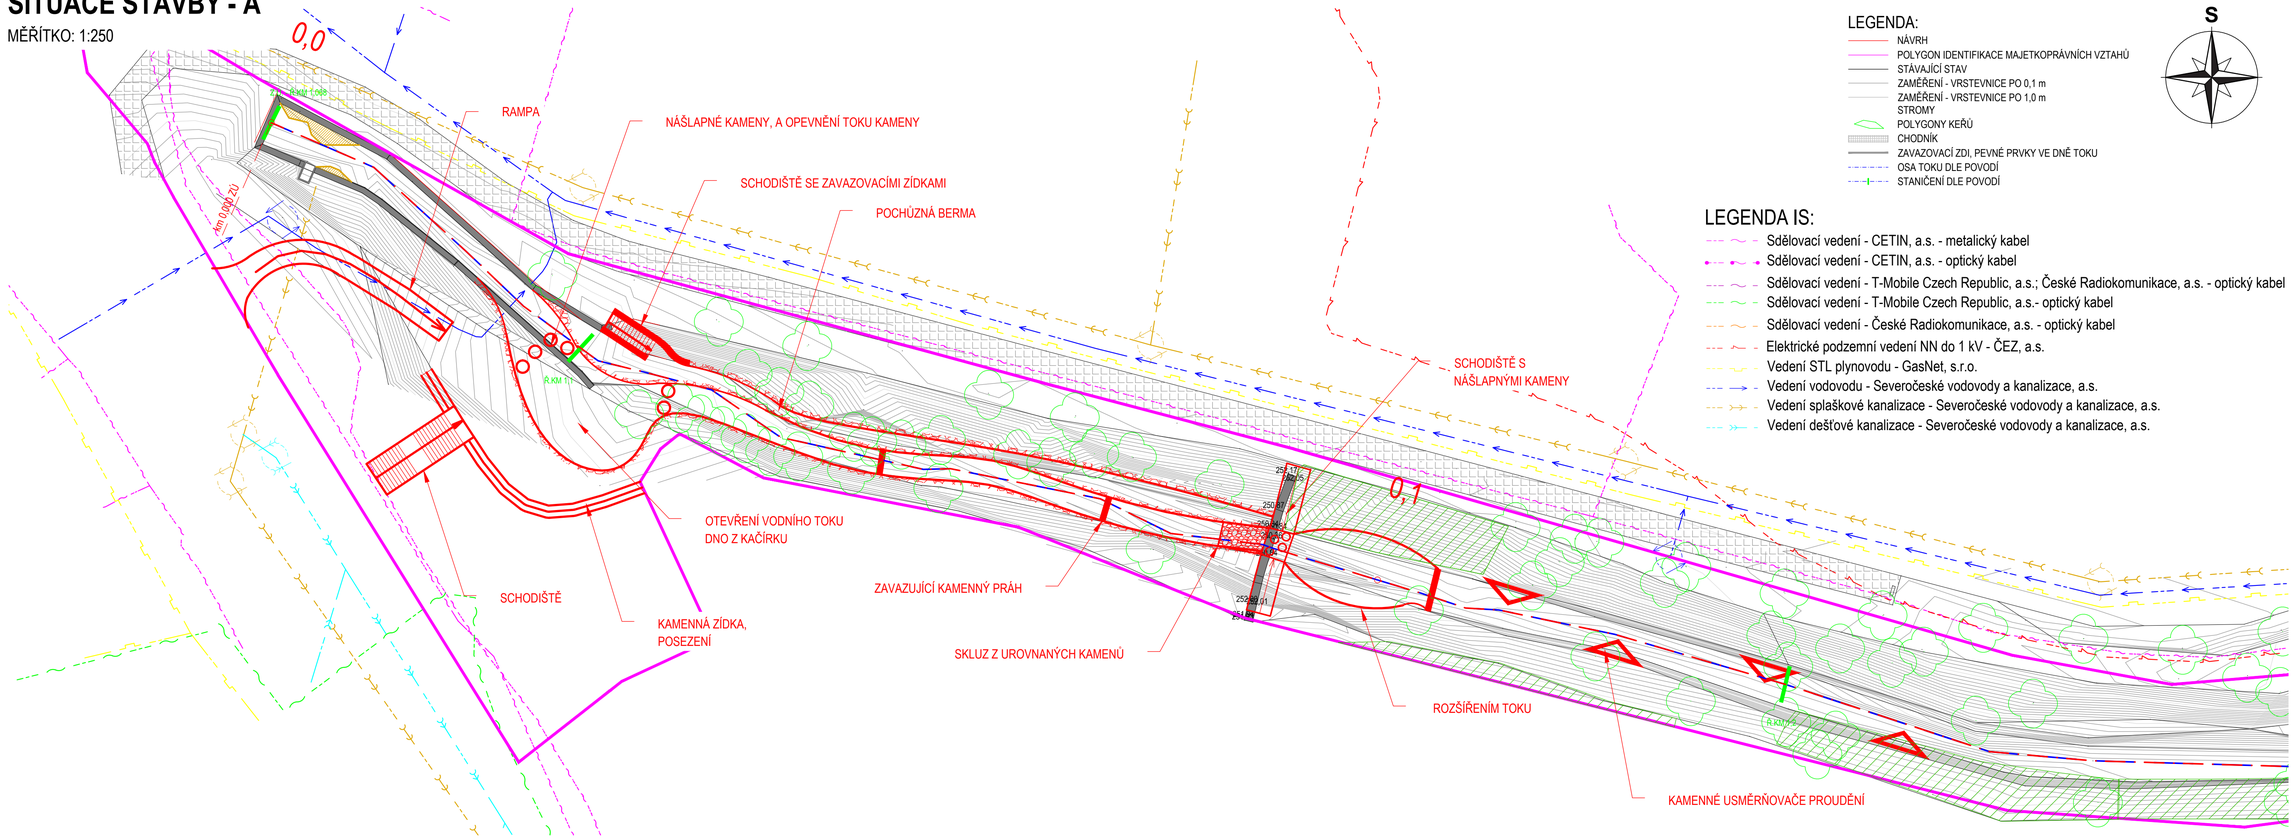


LEGENDA:

- NÁVRH
- POLYGON IDENTIFIKACE MAJETKOPRÁVNÍCH VZTAHŮ
- STÁVAJÍCÍ STAV
- ZAMĚŘENÍ - VRSTEVNICE PO 0,1 m
- ZAMĚŘENÍ - VRSTEVNICE PO 1,0 m
- STROMY
- POLYGONY KEŘŮ
- CHODNÍK
- ZAVAZOVACÍ ZDI, PEVNÉ PRVKY VE DNĚ TOKU
- OSA TOKU DLE POVODÍ
- STANIČENÍ DLE POVODÍ

S

LEGENDA IS:

- Sdělovací vedení - CETIN, a.s. - metalický kabel
- Sdělovací vedení - CETIN, a.s. - optický kabel
- Sdělovací vedení - T-Mobile Czech Republic, a.s.; České Radiokomunikace, a.s. - optický kabel
- Sdělovací vedení - T-Mobile Czech Republic, a.s.- optický kabel
- Sdělovací vedení - České Radiokomunikace, a.s. - optický kabel
- Elektrické podzemní vedení NN do 1 kV - ČEZ, a.s.
- Vedení STL plynovodu - GasNet, s.r.o.
- Vedení vodovodu - Severočeské vodovody a kanalizace, a.s.
- Vedení splaškové kanalizace - Severočeské vodovody a kanalizace, a.s.
- Vedení dešťové kanalizace - Severočeské vodovody a kanalizace, a.s.

polohový souřadnicový systém S-JTSK
výškový systém - Bpv


ENVICONS s.r.o.
Sídlo a provozovna společnosti
Hradecká 569
533 52 Pardubice – Polabiny
Tel. / FAX: +420 466 531 787
info@envicons.cz • www.envicons.cz


Datum / Date: 01/2020

Zakázka č. / Job No.: 41/2019

Stupeň / Stage: STUDIE

Kraj / Region: Pardubický

Stavební úřad / Building Authority: MěÚ Turnov

Katastrální území / Calastral Area: Turnov

Objednatel / Client: Město Turnov

Akce / Project: **Stebenka - revitalizace toku**

Stavební objekt / Building construction:

Název / Title: Situace stavby - A

Zodpovědný projektant / Responsible designer: Ing. Štěpán Plodek

Kontroloval / Checked by: Ing. Jiří Šubrt

Návrh vypracoval / Elaborated by: Ing. Jiří Šubrt

Měřítko / Scale: 1:250

Soupravа / Copy:

Výkres č. / DWG No.: 01.1