


VZOROVÉ ŘEZY PR 3.5 - PR 3.8


PR 3.5

MĚŘÍTKO: 1:50

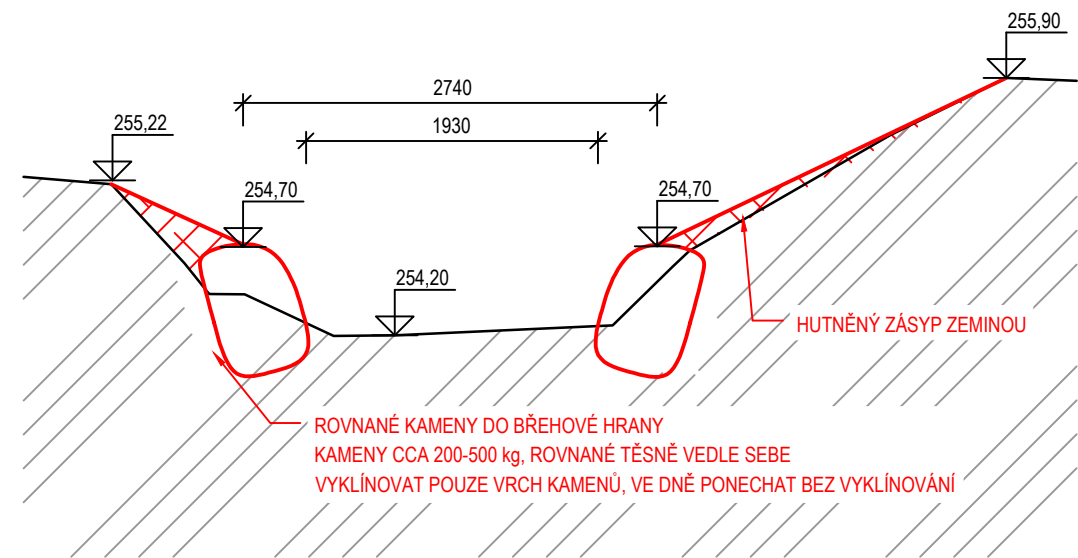


PR 3.6

MĚŘÍTKO: 1:50

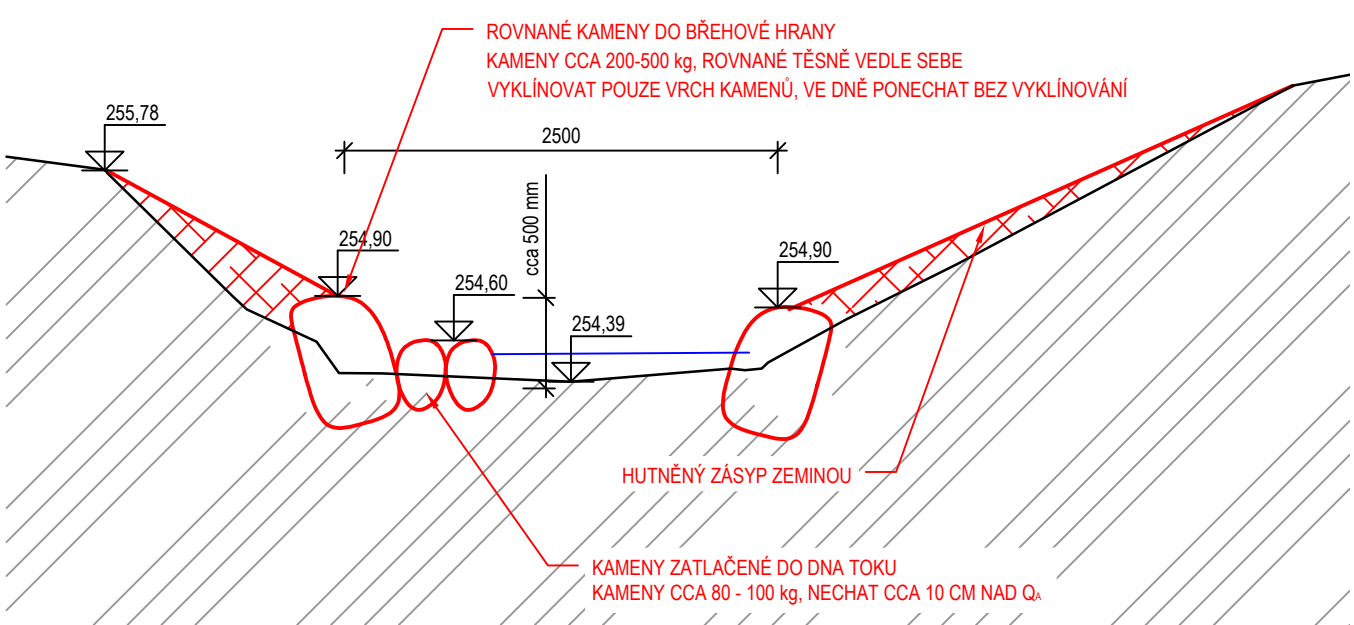


PR 3.7

MĚŘÍTKO: 1:50

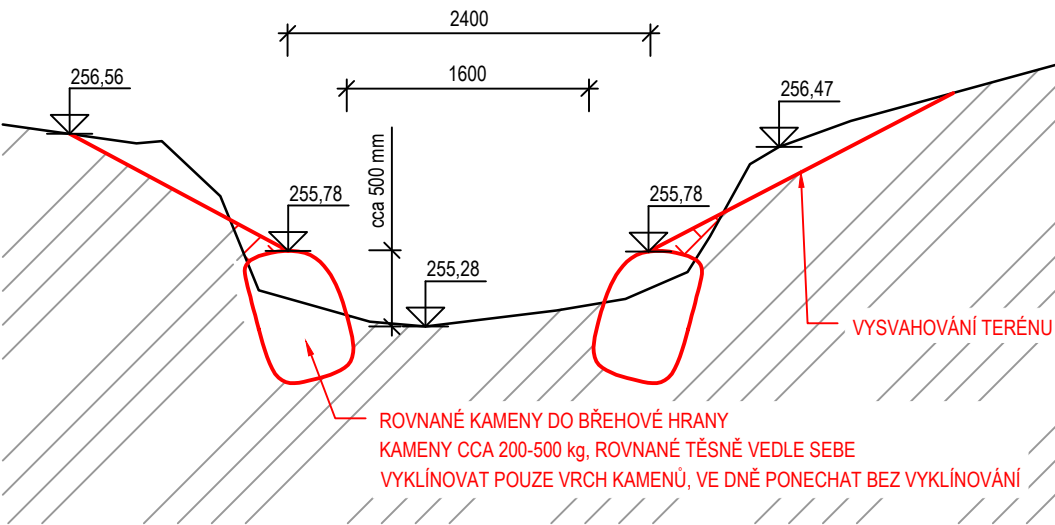

PR 3.8

MĚŘÍTKO: 1:50

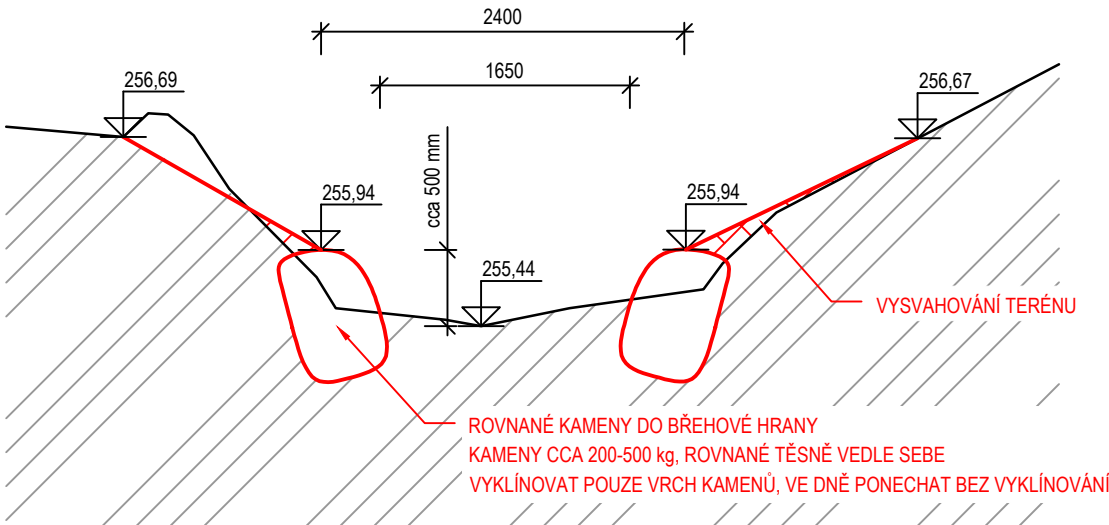

polohový souřadnicový systém S-JTSK výškový systém - Bpv	
	
ENVICONS s.r.o. Sídlo a provozovna společnosti Hradecká 569 533 52 Pardubice - Polabiny Tel. / FAX: +420 466 531 787 info@envicons.cz • www.envicons.cz	
Datum / Date 07/2020	
Zakázka č. / Job No. 41/2019	
Stupeň / Stage DUR	
Kraj / Region Liberecký	
Stavební úřad / Building Authority MěÚ Turnov	
Katastrální území / Catastral Area Turnov	
Objednatel / Client Město Turnov	
Akce / Project Stebenka - revitalizace toku	
Stavební objekt / Building construction SO-03 Úsek ř.km 1,660 - 1,990	
Název / Title Vzorové řezy PR 3.5 - PR 3.8	
Zodpovědný projektant / Responsible designer Ing. Štěpán Plodek	
Kontroloval / Checked by Ing. Jiří Šubrt	
Návrh vypracoval / Elaborated by Ing. Jiří Šubrt	
Měřítko / Scale 1:50	Souprava / Copy
Výkres č. / DWG No. 03.4	