



VZOROVÉ ŘEZY PR 3.1 A 3.2


PR 3.2  
MĚŘÍTKO: 1:50

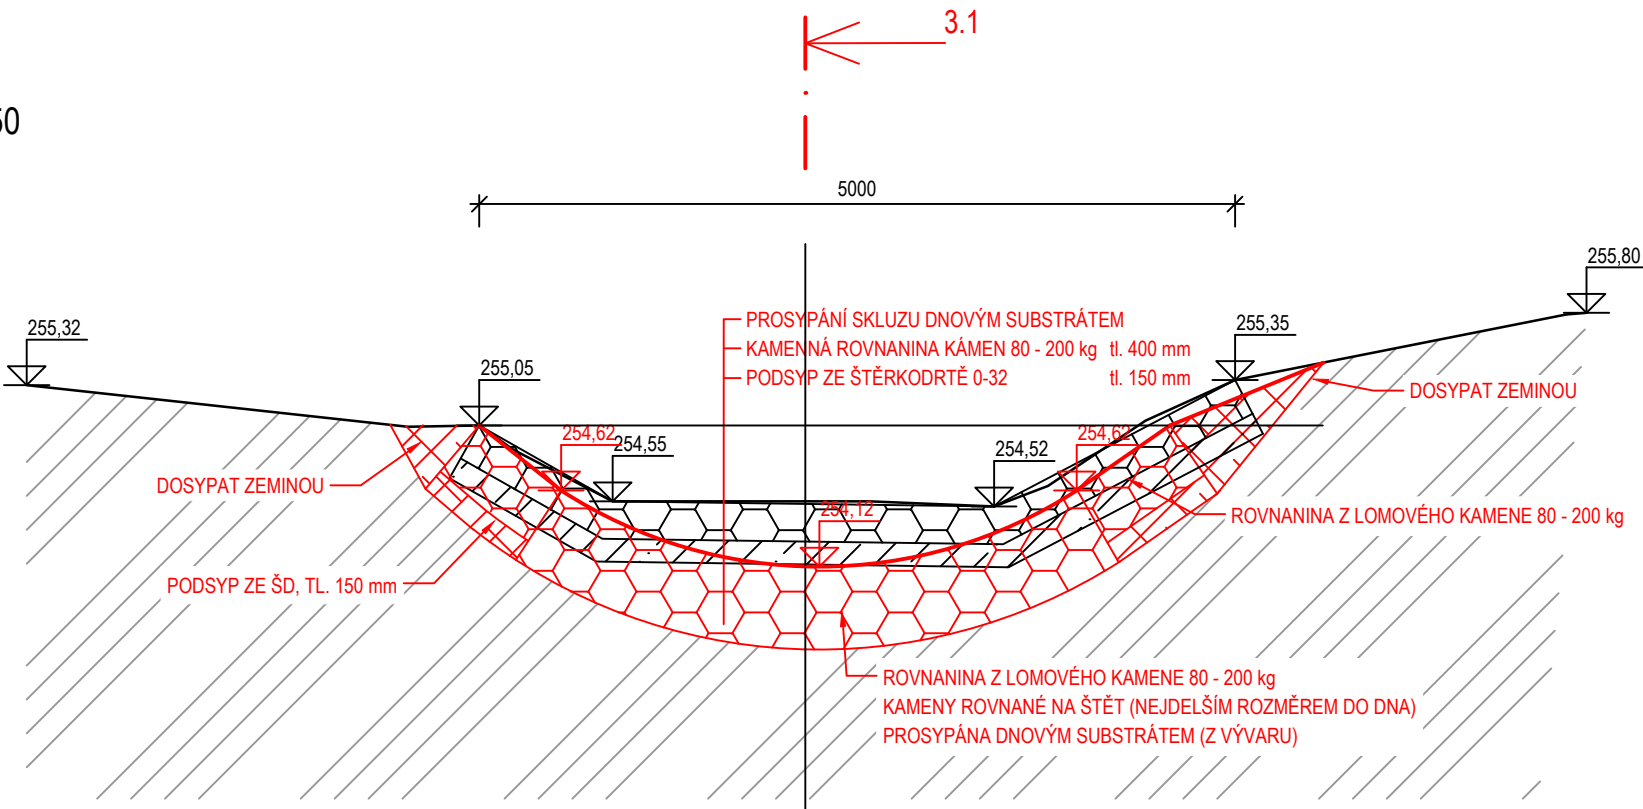

PR 3.1  
MĚŘÍTKO: 1:50

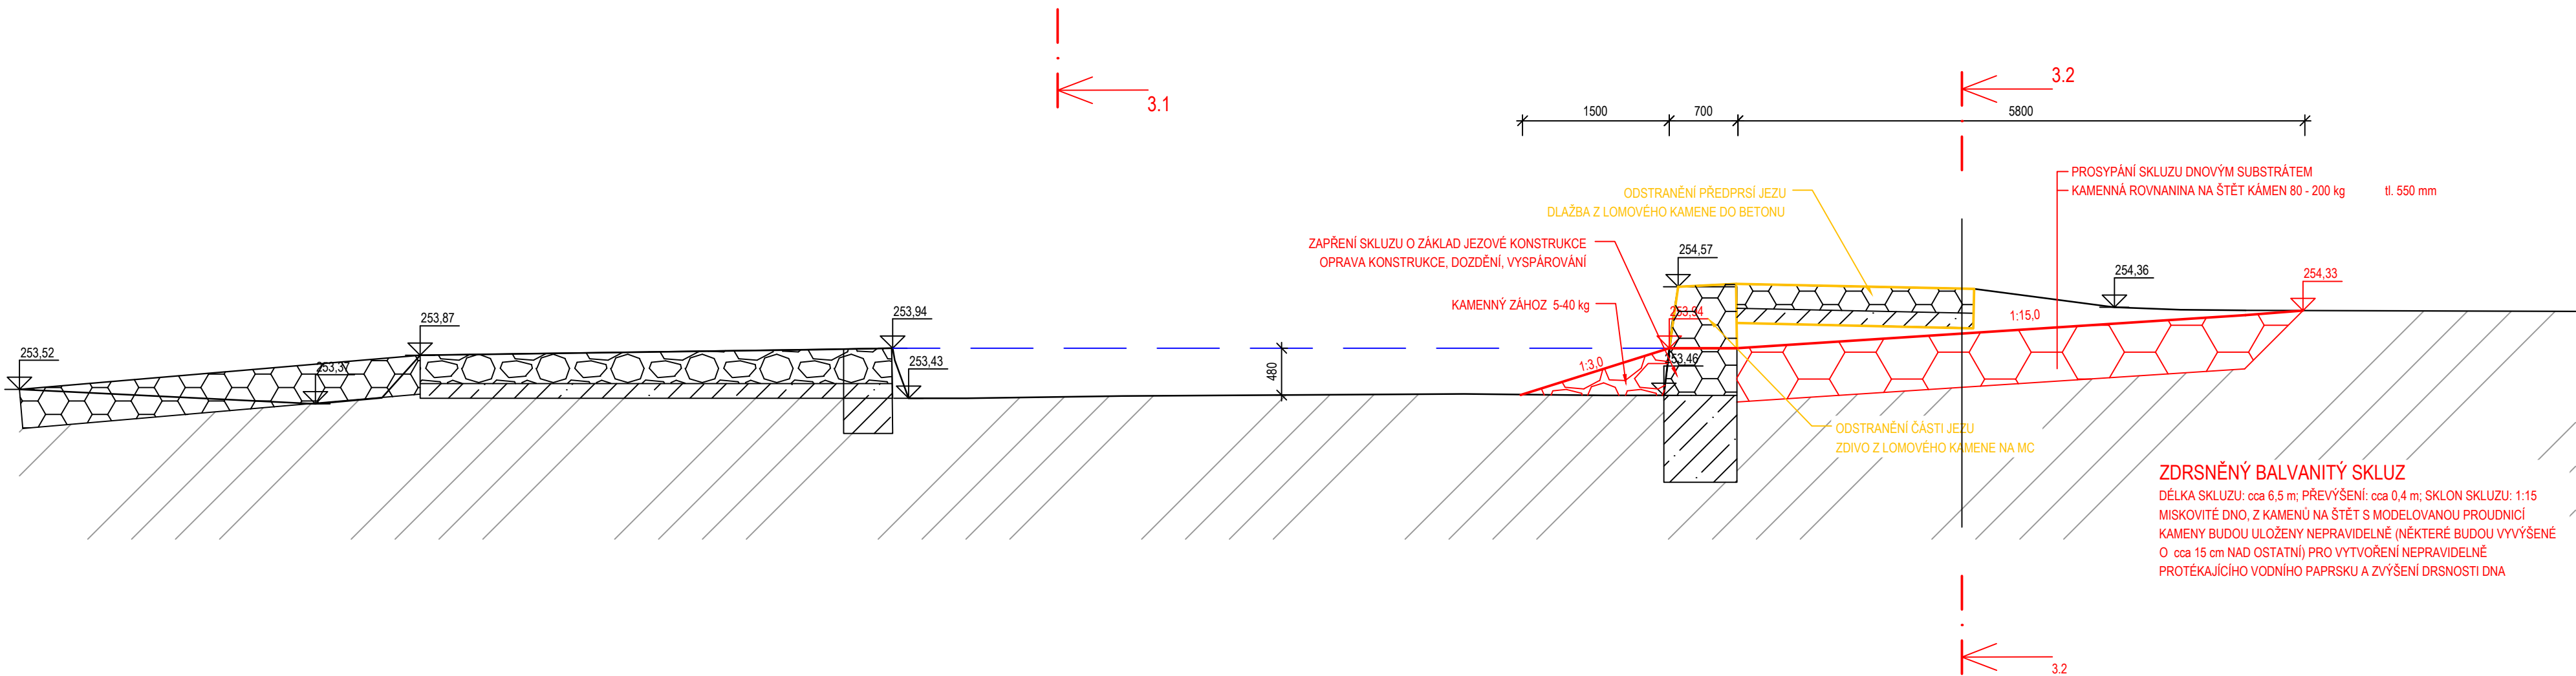

polohový souřadnicový systém S-JTSK  
výškový systém - Bpv

	
<b>ENVICONS s. r. o.</b> Sídlo a provozovna společnosti Hradecká 569 533 52 Pardubice - Polabiny Tel. / FAX: +420 466 531 787 info@envicons.cz • www.envicons.cz	
Datum / Date 07/2020	
Zakázka č. / Job No. 41/2019	
Stupeň / Stage DUR	
Kraj / Region Liberecký	
Stavební úřad / Building Authority MěÚ Turnov	
Katastrální území / Catastral Area Turnov	
Objednatel / Client Město Turnov	
Akce / Project <b>Stebenka - revitalizace toku</b>	
Stavební objekt / Building construction <b>SO-03 Úsek ř.km 1,660 - 1,990</b>	
Název / Title <b>Vzorový řez PR 3.1 a PR 3.2</b>	
Zodpovědný projektant / Responsible designer Ing. Štěpán Plodek	
Kontroloval / Checked by Ing. Jiří Šubrt	
Návrh vypracoval / Elaborated by Ing. Jiří Šubrt	
Měřítko / Scale 1:50	Souprava / Copy
Výkres č. / DWG No. <b>03.2</b>	