VZOROVÝ ŘEZ PR 2.4

MĚŘÍTKO: 1:50

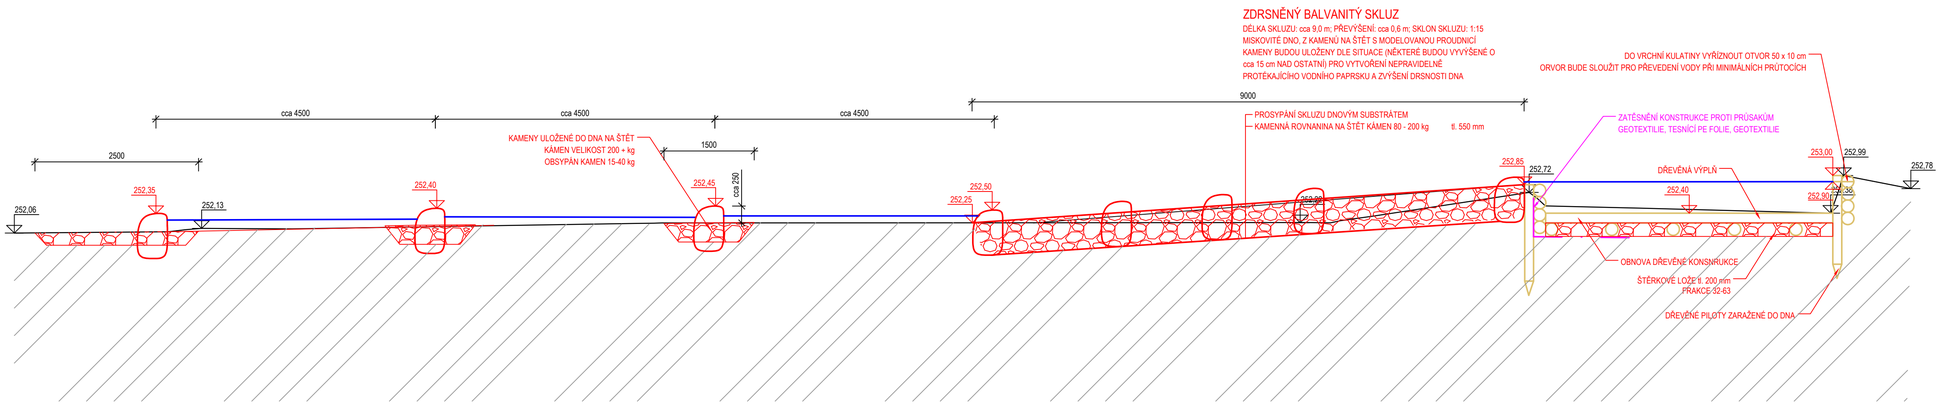

polohový souřadnicový systém S-JTSK
výškový systém - Bpv

ENVICONS s.r.o.
Sídlo a provozovna společnosti
Hradecká 569
533 52 Pardubice – Polabiny
Tel. / FAX: +420 466 531 787
Info@envicons.cz • www.envicons.cz

Datum / Date
07/2020

Zakázka č. / Job No.
41/2019

Stupeň / Stage
DUR

Kraj / Region
Liberecký

Stavební úřad / Building Authority
MěÚ Turnov

Katastrální území / Cadastral Area
Turnov

Objednatel / Client
Město Turnov

Akce / Project
Stebenka - revitalizace toku

Stavební objekt / Building construction
SO-02 Úsek
ř.km 1,425-1,565

Název / Title
Vzorový řez PR 2.4

Zodpovědný projektant / Responsible designer
Ing. Štěpán Plodek

Kontroloval / Checked by
Ing. Jiří Šubrt

Návrh vypracoval / Elaborated by
Ing. Jiří Šubrt

Měřítko / Scale
1:50

Soupravа / Copy

Výkres č. / DWG No.
02.4