


CHARAKTERISTICKÉ ŘEZY SKLUZEM A ŘEZY PR 4.1 A PR 4.2


VZOROVÝ PODÉLNÝ PROFIL SKLUZU

MĚŘÍTKO: 1:25

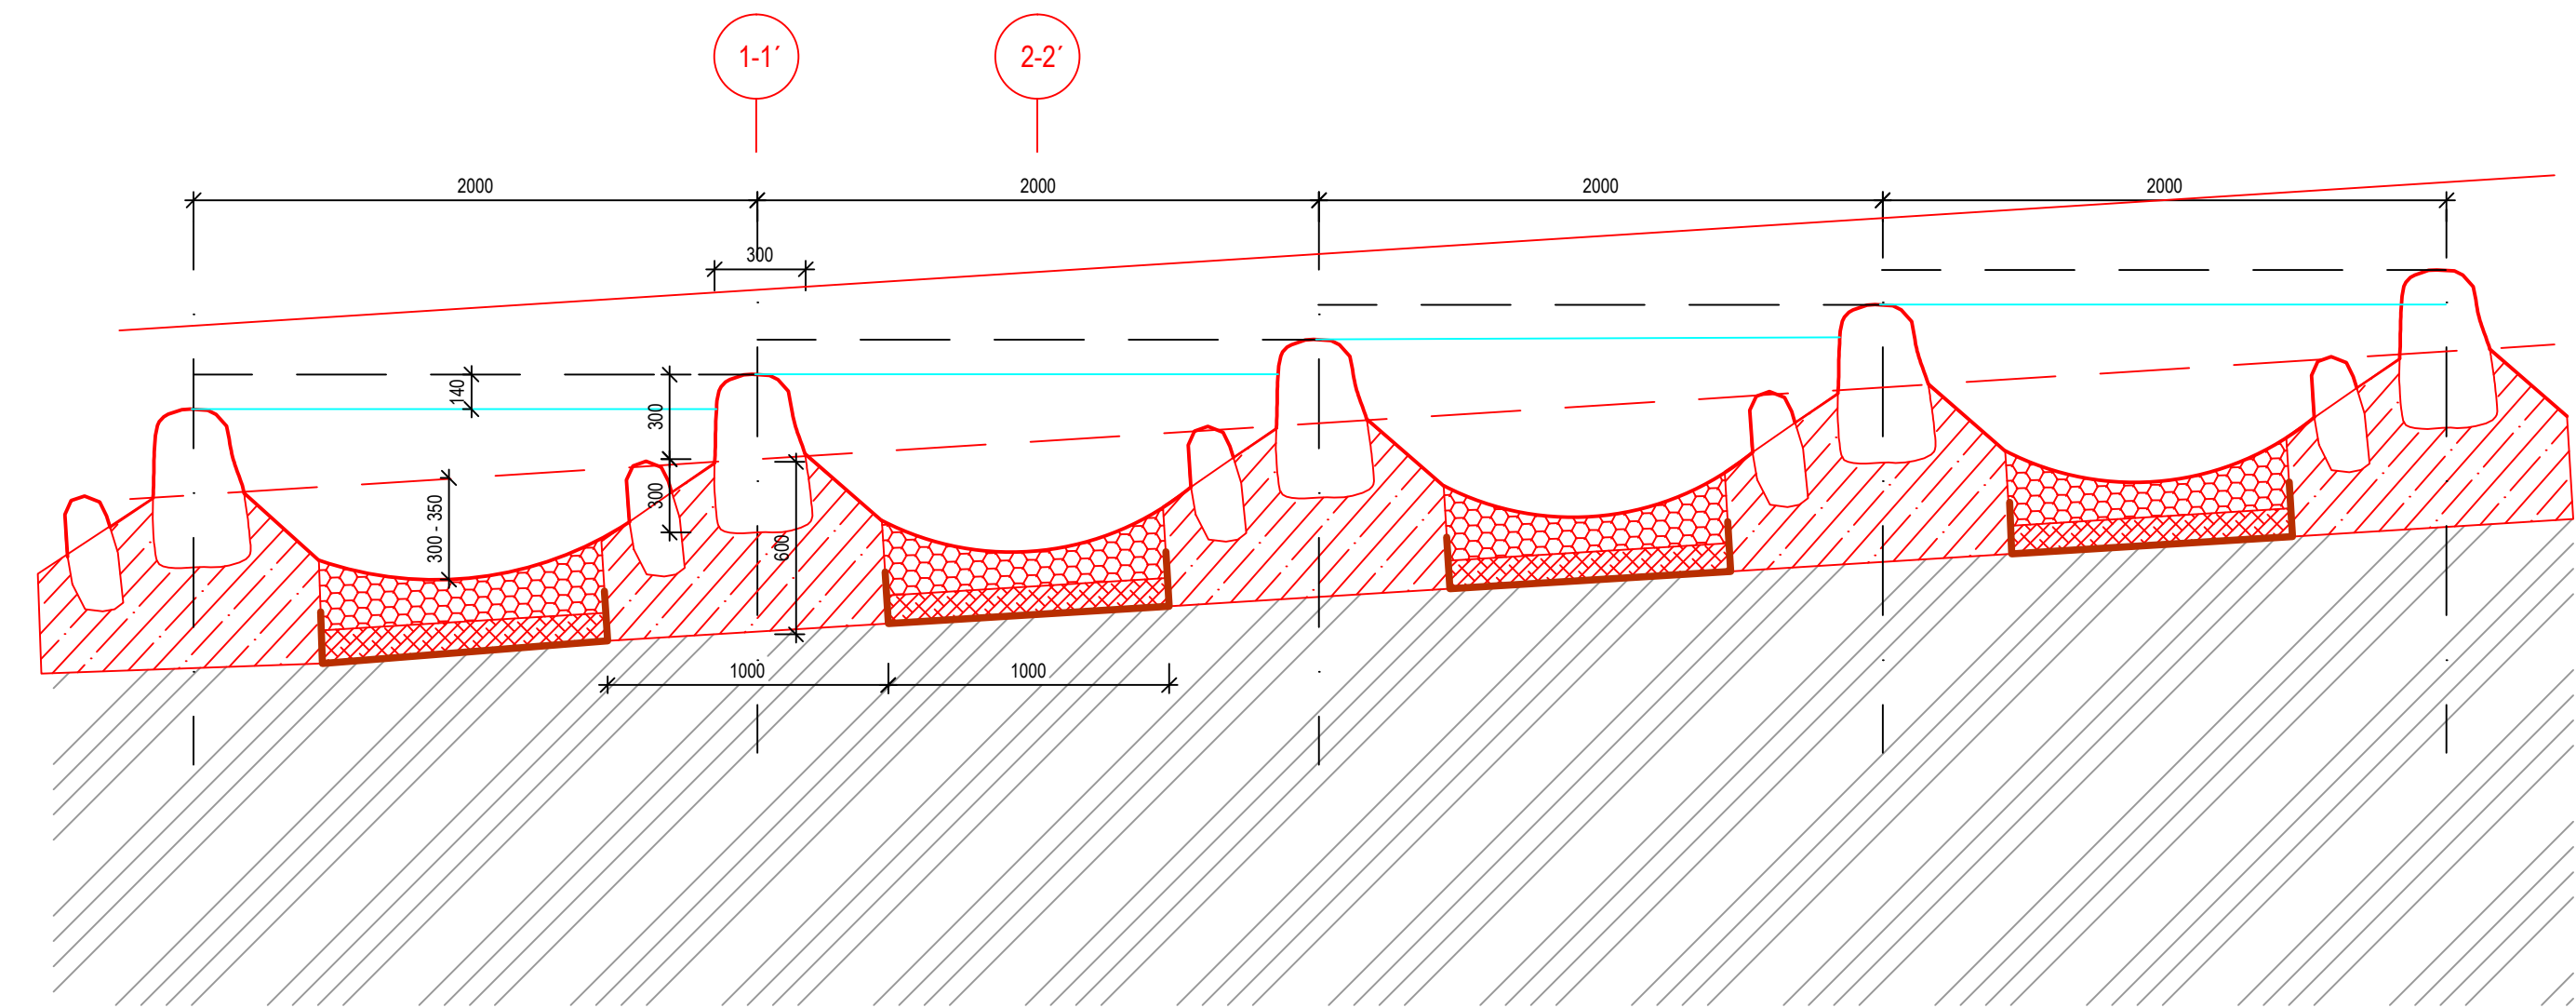


VZOROVÝ PŘÍČNÝ ŘEZ PŘEHRÁŽKOU, 1-1'

MĚŘÍTKO: 1:25

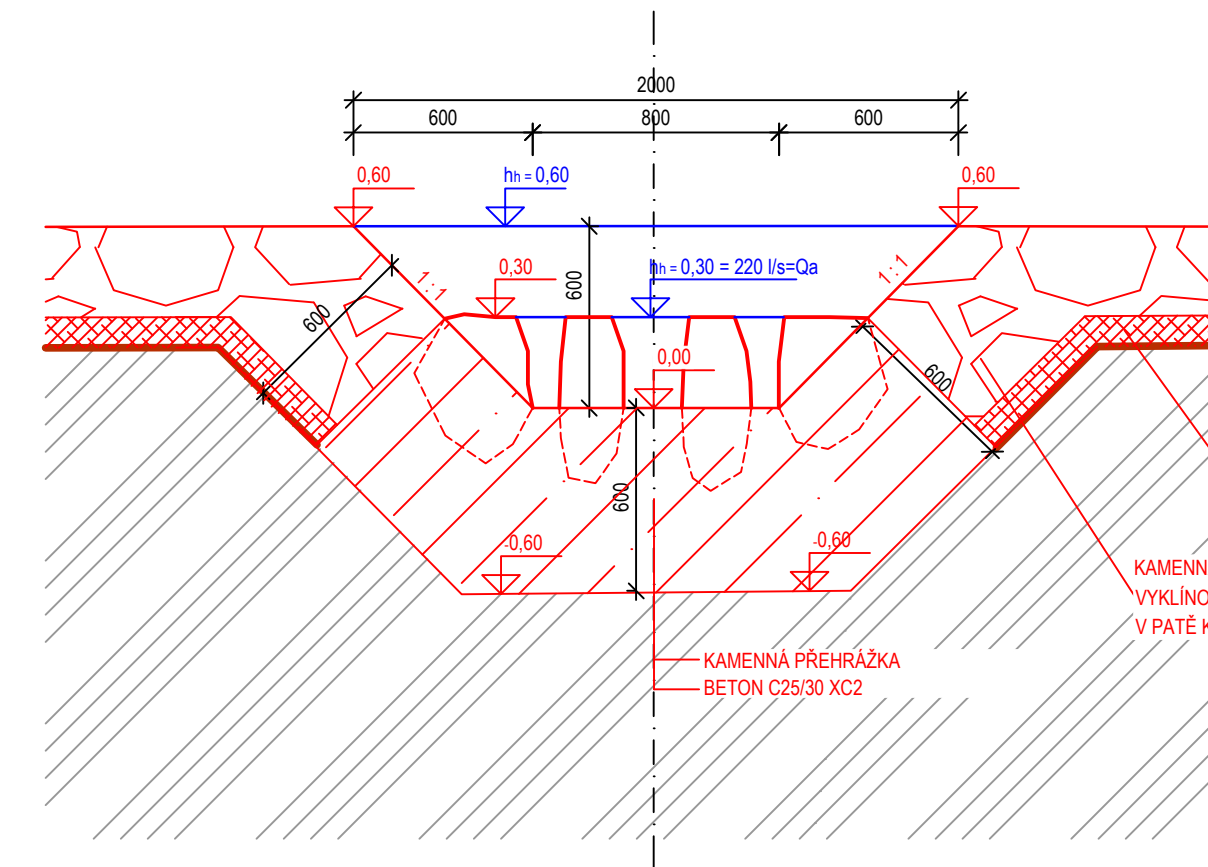


VZOROVÝ PŘÍČNÝ ŘEZ TÚNÍ, 2-2'

MĚŘÍTKO: 1:25

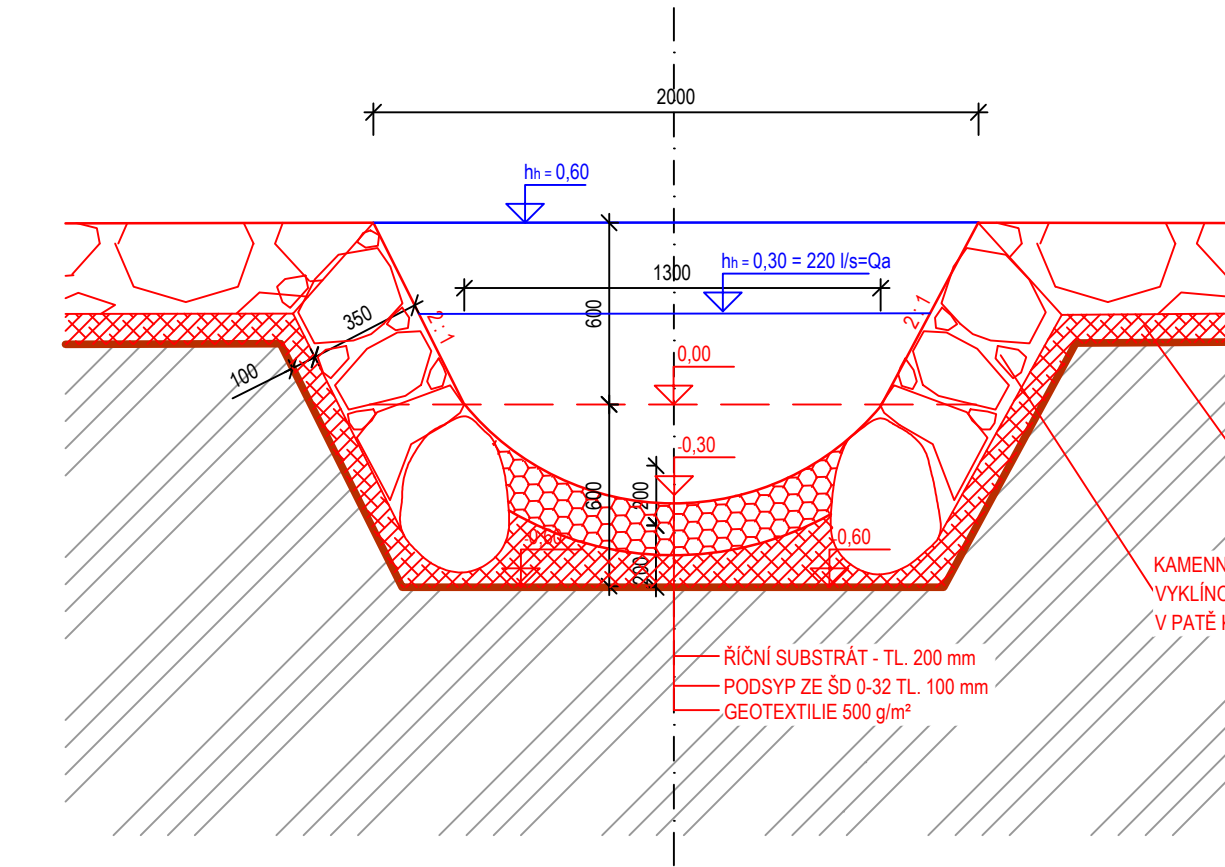


PR - 4.1

MĚŘÍTKO: 1:50

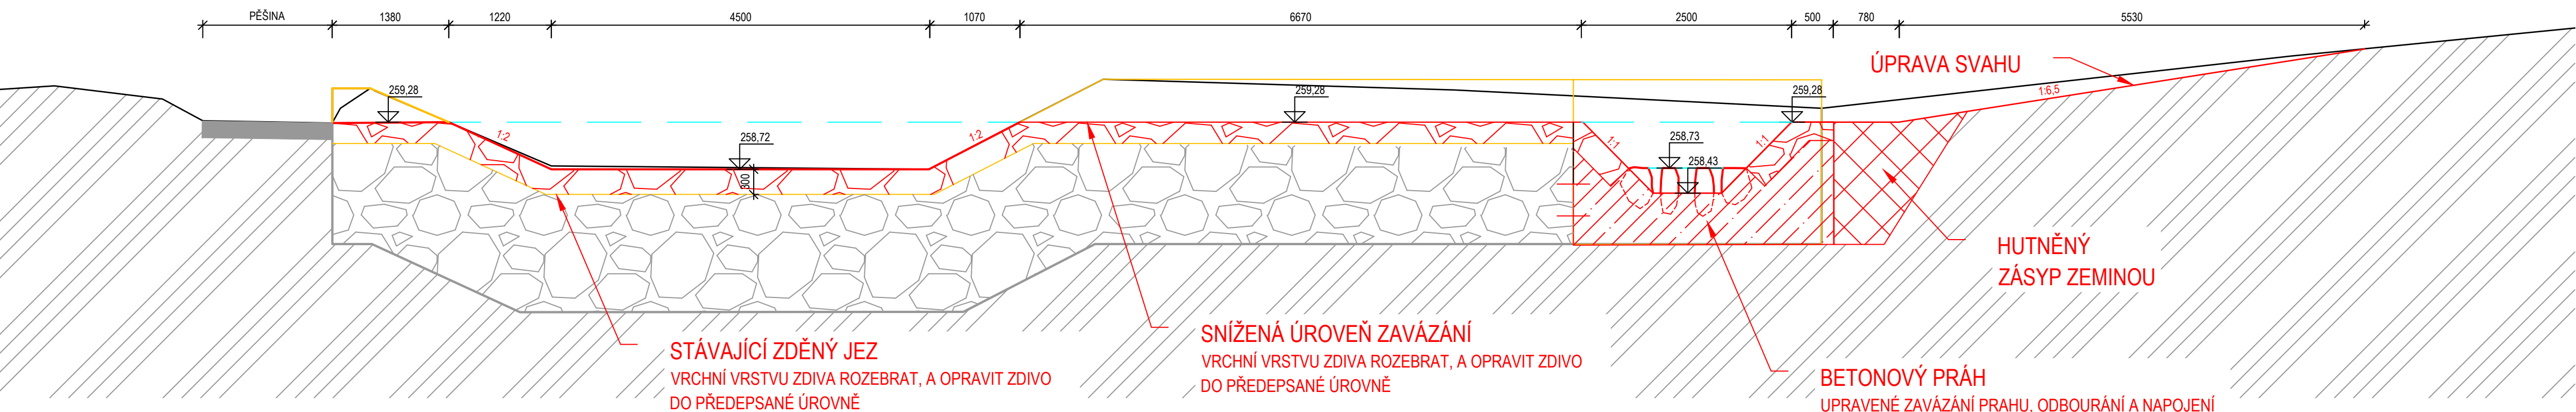

PR - 4.2

MĚŘÍTKO: 1:50

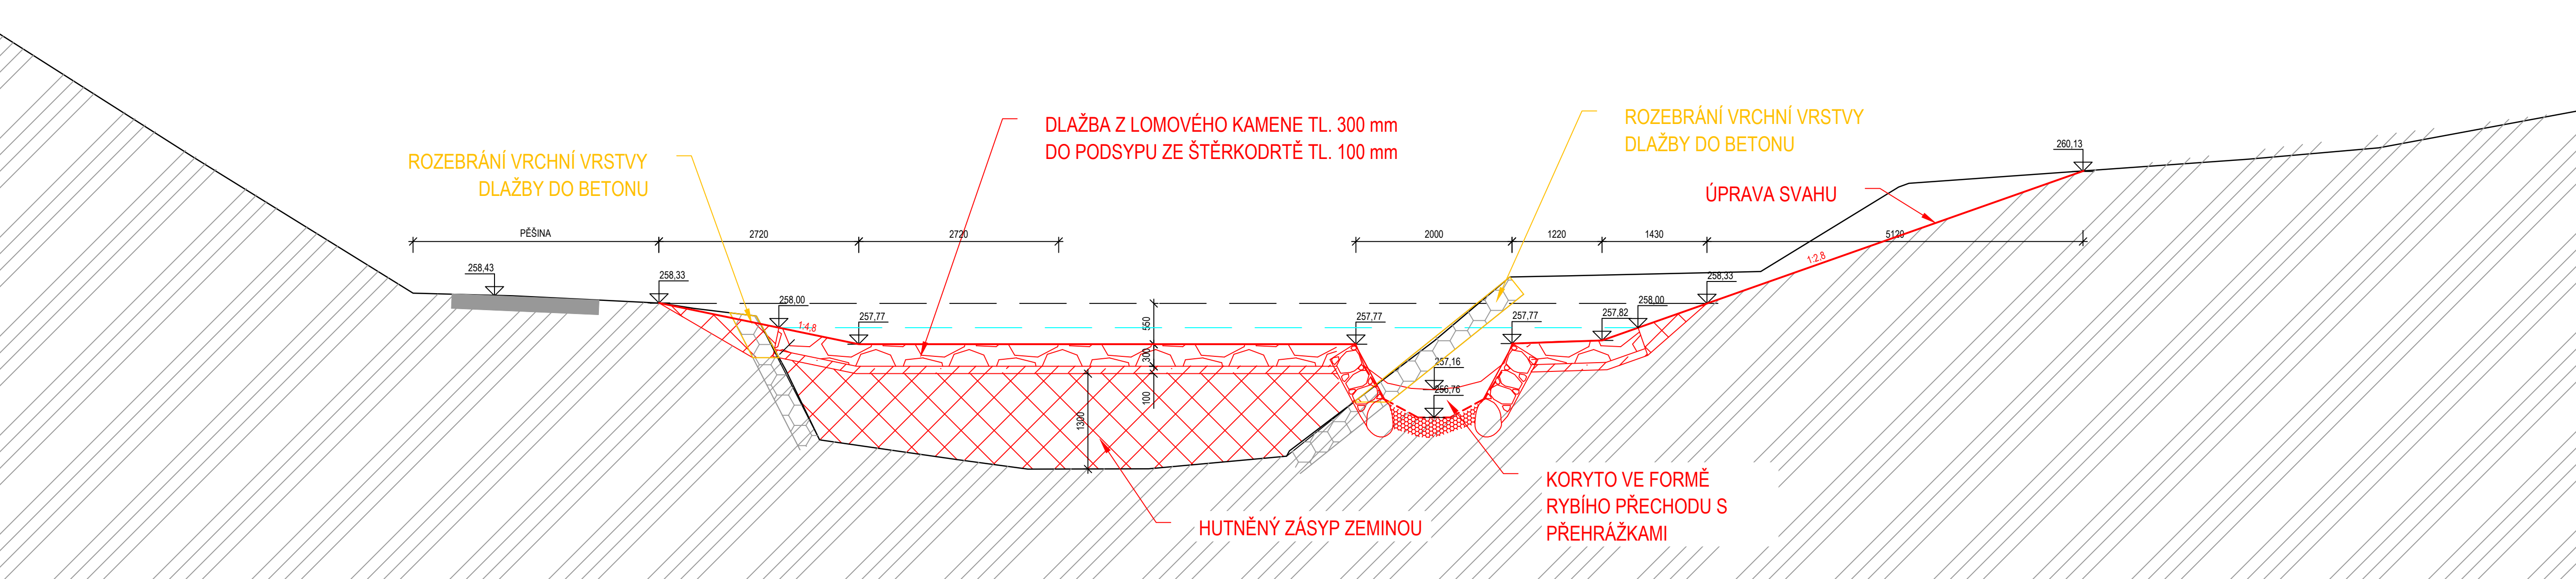

polohový souřadnicový systém S-JTSK
výškový systém - Bpv

ENVICONS s. r. o.
Sídlo a provozovna společnosti:
Hradecká 589
535 02 Písečná - Polabiny
Tel. / FAX: +420 466 531 787
info@envicons.cz - www.envicons.cz

Stavenka - revitalizace toku

SO-04 Úsek ř.km
1,990 - 2,175

Vzorové řezy
skluzem a řezy PR
4.1 a PR 4.2

Ing. Štěpán Plodek
Ing. Jiří Šubrt
Ing. Jiří Šubrt

1:50,25
Výkres č. / DWG No.
04.3