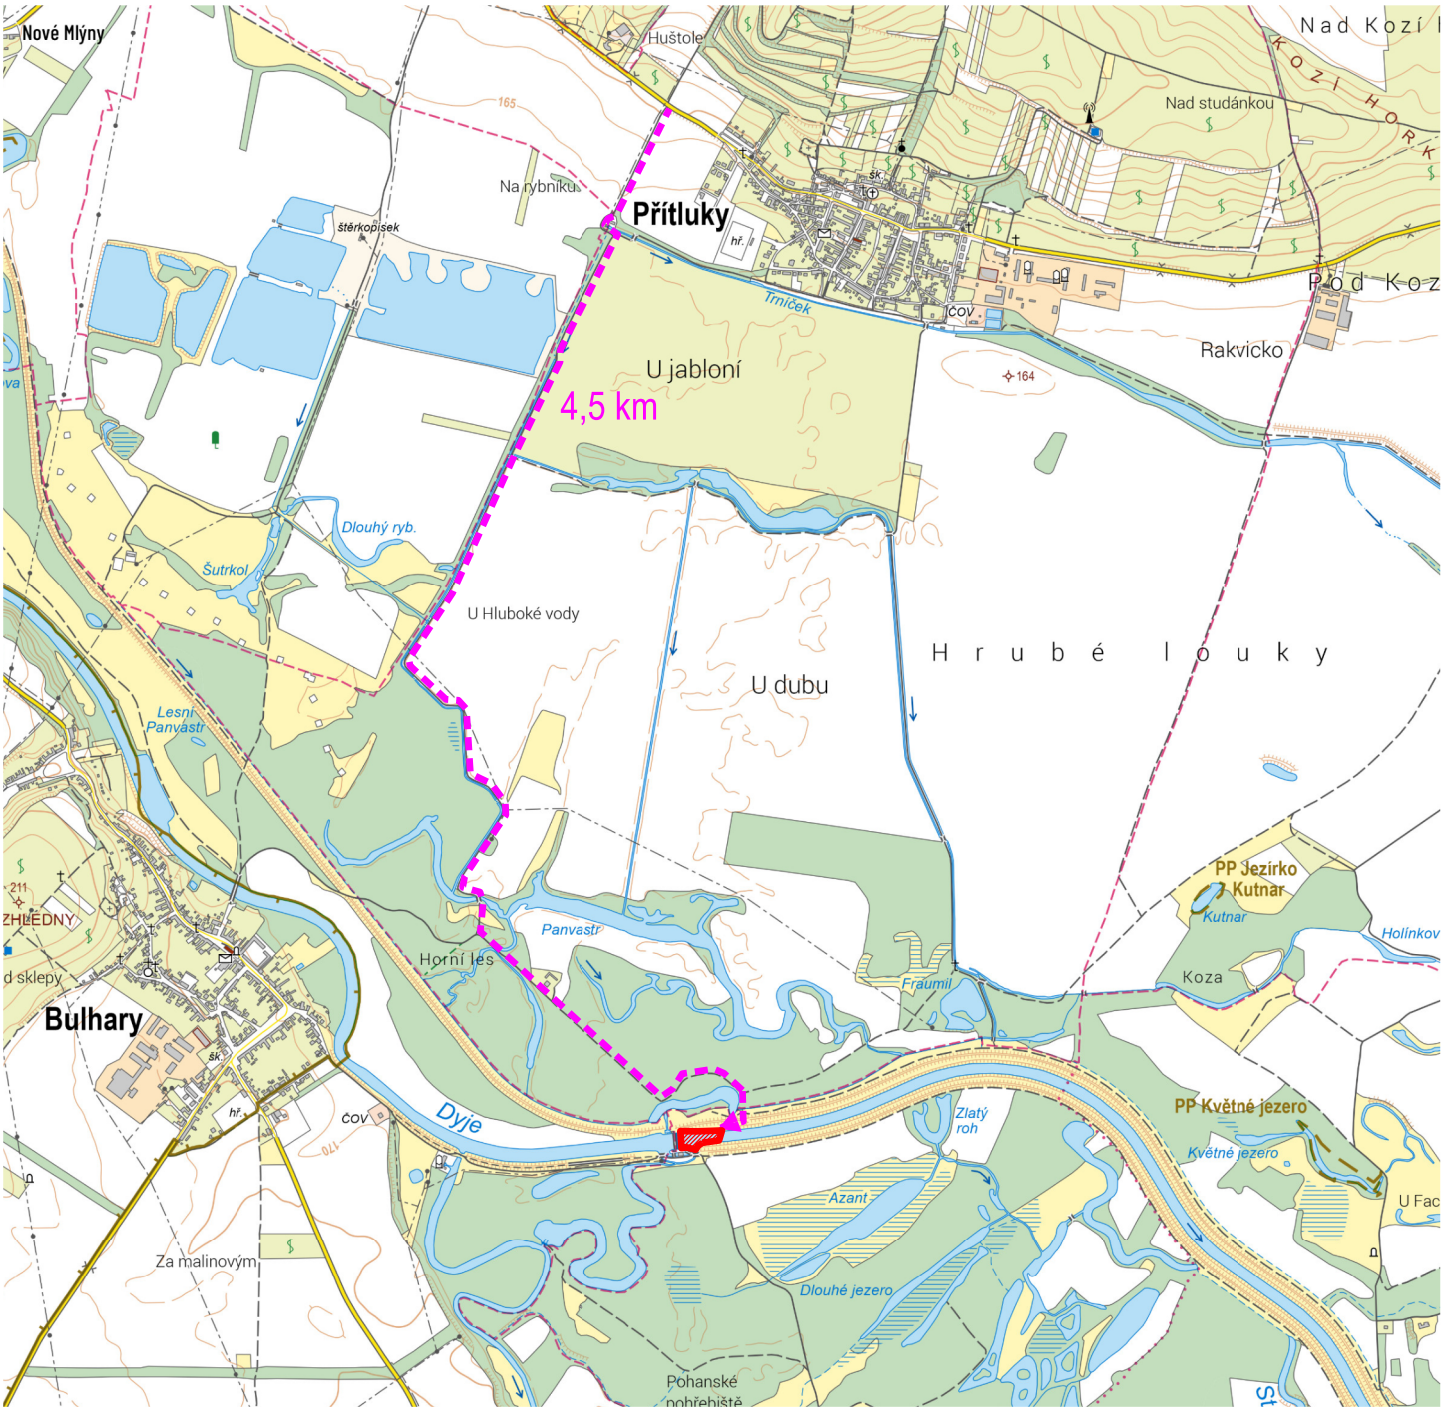

ODTĚŽENÍ SEDIMENTU

TRASA PŘÍSTUPU

Výškový systém: Balt po vyrovnání

Souř. systém: JTSK

AKCE:	DYJE, ÚPRAVA DYJE LADNÁ - BULHARY, Ř.KM 35,850 - 35,970, ODSTRANĚNÍ NÁNOSŮ POD JEZEM	AGROPROJEKT PSO s.r.o. Slavíčkova 1b, 638 00 BRNO Tel. 518 322 308	
KAT. ÚZEMÍ:	NEJDEK U LEDNICE	VEDOUCÍ PROJEKTANT:	ING. J. HERMANY
OBEC:	LEDNICE	AUTORIZOVANÝ INŽENÝR:	ING. J. HERMANY
KRAJ:	JIHOMORAVSKÝ	PROJEKTANT:	ING. O. ŠPAČEK
OBJEDNATEL:	POVODÍ MORAVY, s. p.	STUPEŇ DOKUMENTACE:	DPS
ST. OBJEKT:	–	ČÍSLO ZAKÁZKY:	105-3424-24
OBSAH:	SITUACE ŠIRŠÍCH VZTAHŮ	DATUM:	5 / 2025
		MĚŘÍTKO:	1 : 25 000
		PŘÍLOHA:	C.1