


SO 104 REKONSTRUKCE ÚČELOVÉ KOMUNIKACE
ŘEZ 1-1'

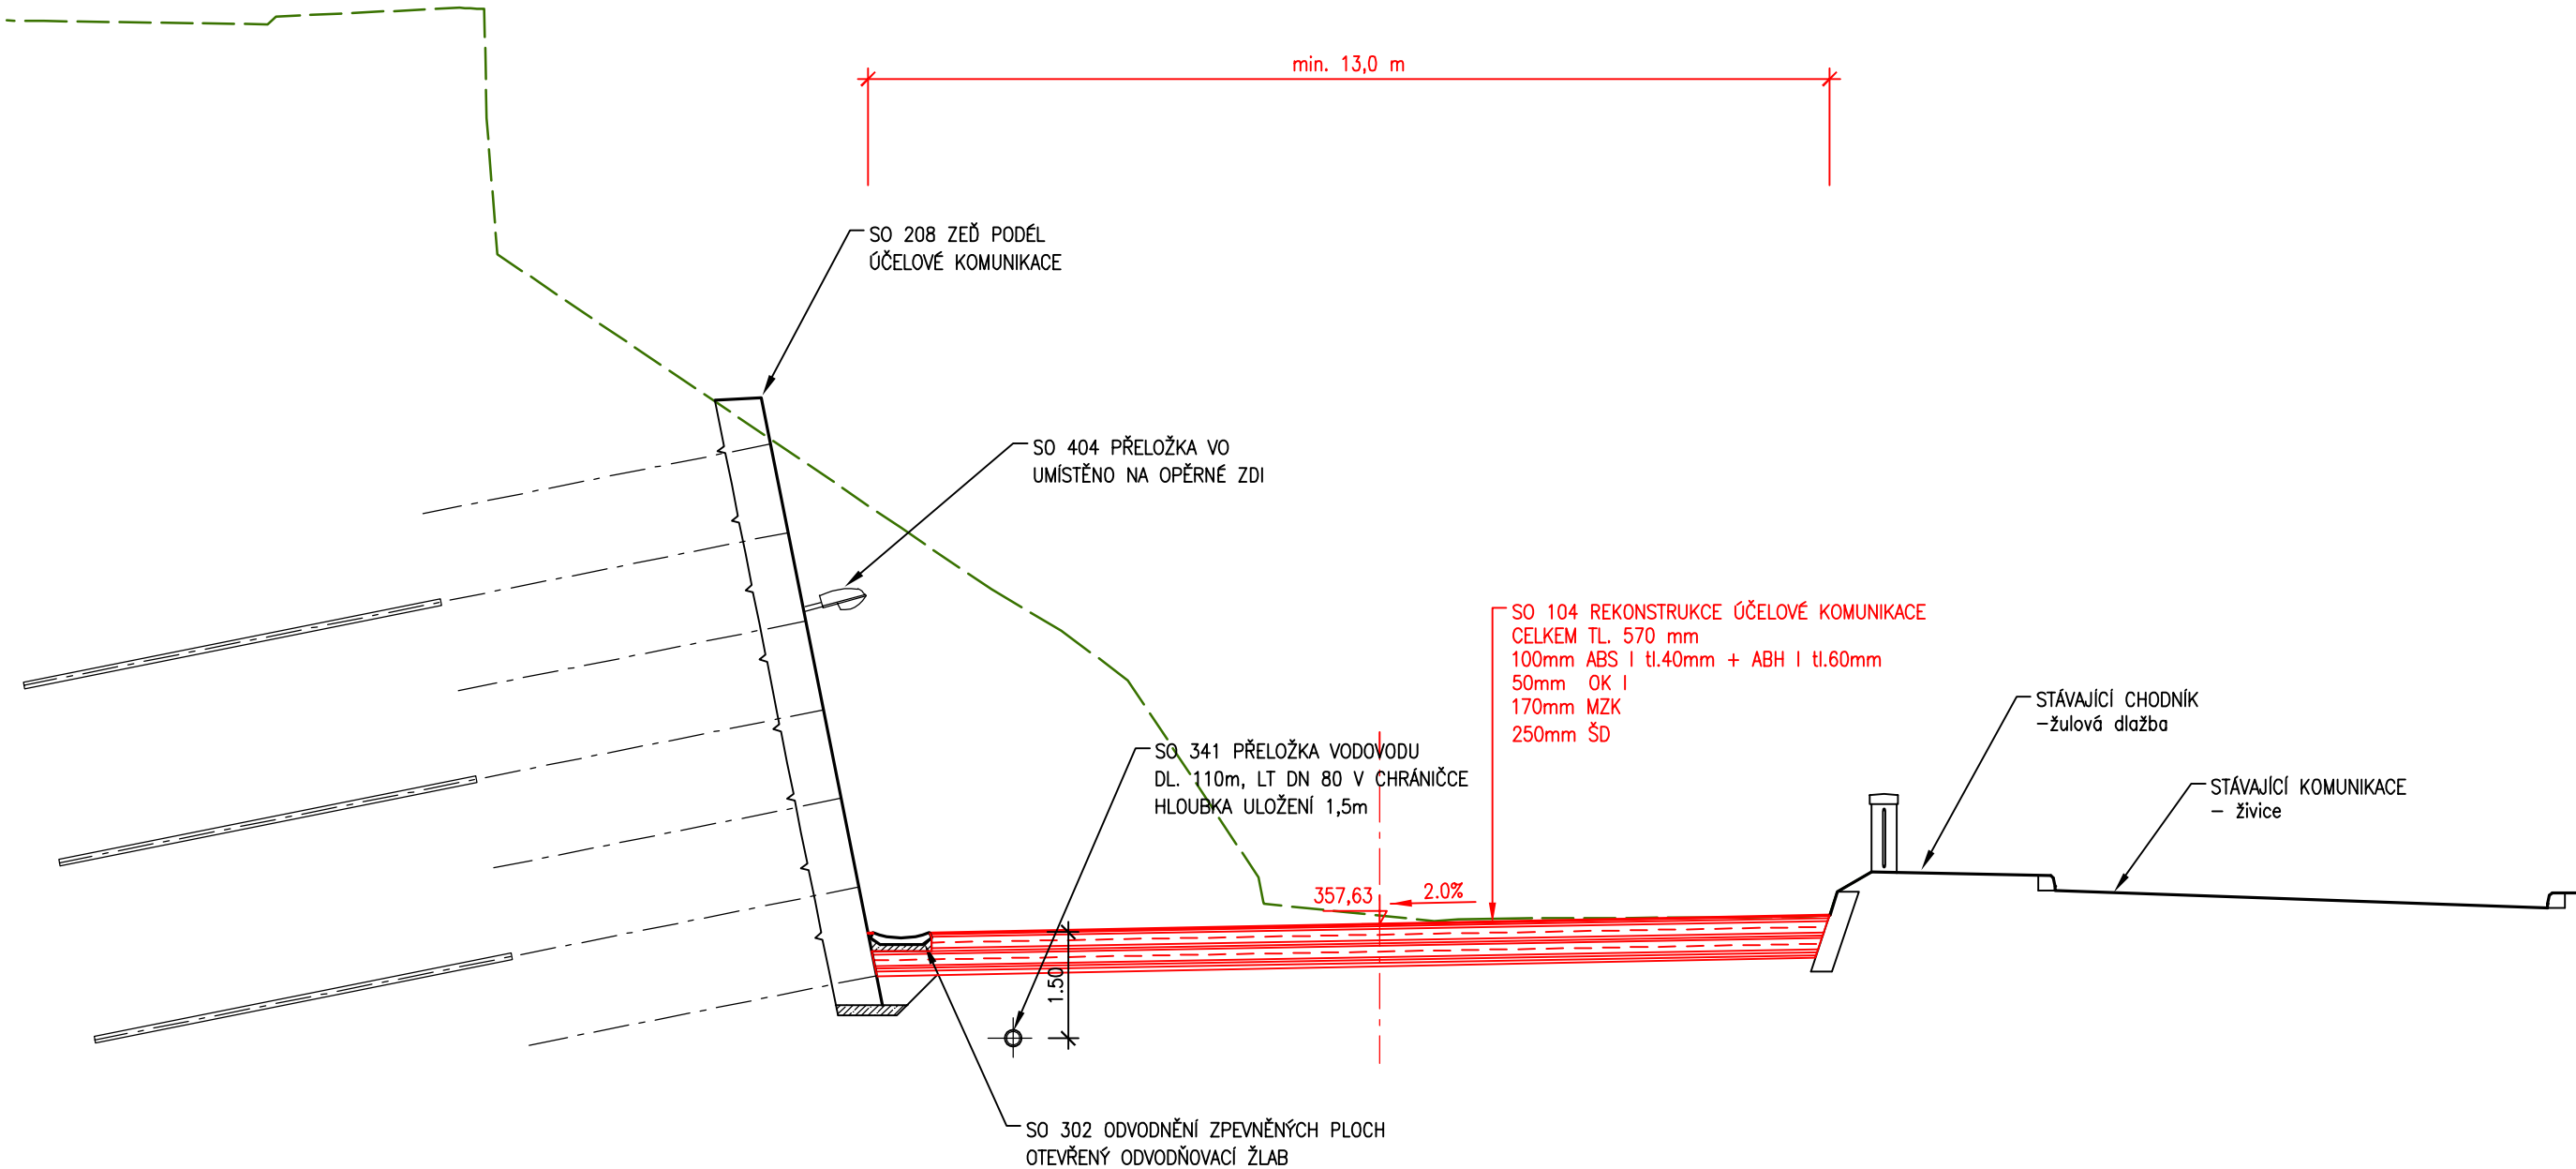

KÓTOVÁNO V M
VÝŠKOVÝ SYSTÉM BpV
SOUŘADNICOVÝ SYSTÉM S-JTSK

ZPRACOVÁNO PRO:



AQUATIS a.s. Botanická 834/56, 602 00 Brno			Tel: +420 541 554 111 Fax: +420 541 211 205		E-mail: info@aquatis.cz http://www.aquatis.cz	
Zodpovědný projektant ING. KATEŘINA BOŘÍKOVÁ		Hlavní inženýr projektu ING. KATEŘINA BOŘÍKOVÁ		Vedoucí střediska ING. MICHAEL TRNKA CSc.		
Výpracoval ING. KATEŘINA BOŘÍKOVÁ		Kontroloval ING. MICHAEL TRNKA CSc.		Zakázkové číslo 123086A.87		
Datum LISTOPAD 2023		Stupeň dokumentace DSP		Název souboru D_objekty_HV.dwg		
Akce Příprava opatření na DI pro přepravu NTK pro NJZ ETE - Povodí Vltavy - Orlík, HORNÍ VODA D. DOKUMENTACE OBJEKTŮ						
Příloha PŘÍČNÝ ŘEZ KOMUNIKACE SO 104						
Měřítko 1 : 100			Číslo přílohy D.2			
Objednatel POVODÍ VLTAVY, státní podnik						