



SO 209 OPĚRNÁ ZEDĚ  
ŘEZ 4-4'

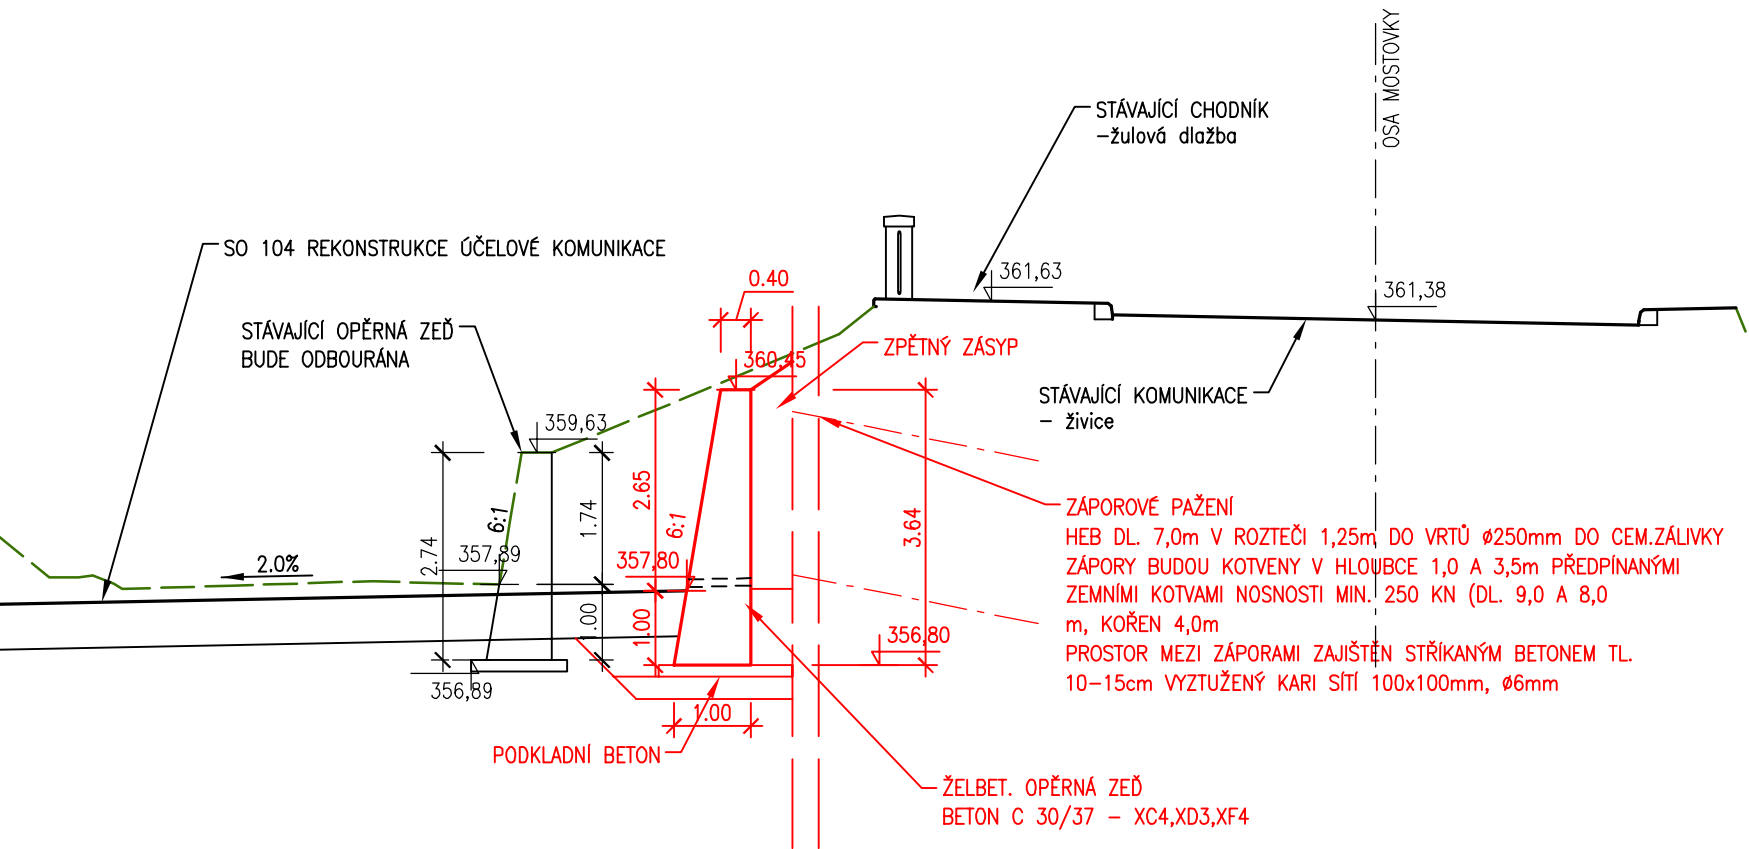

ŘEZ 5-5'

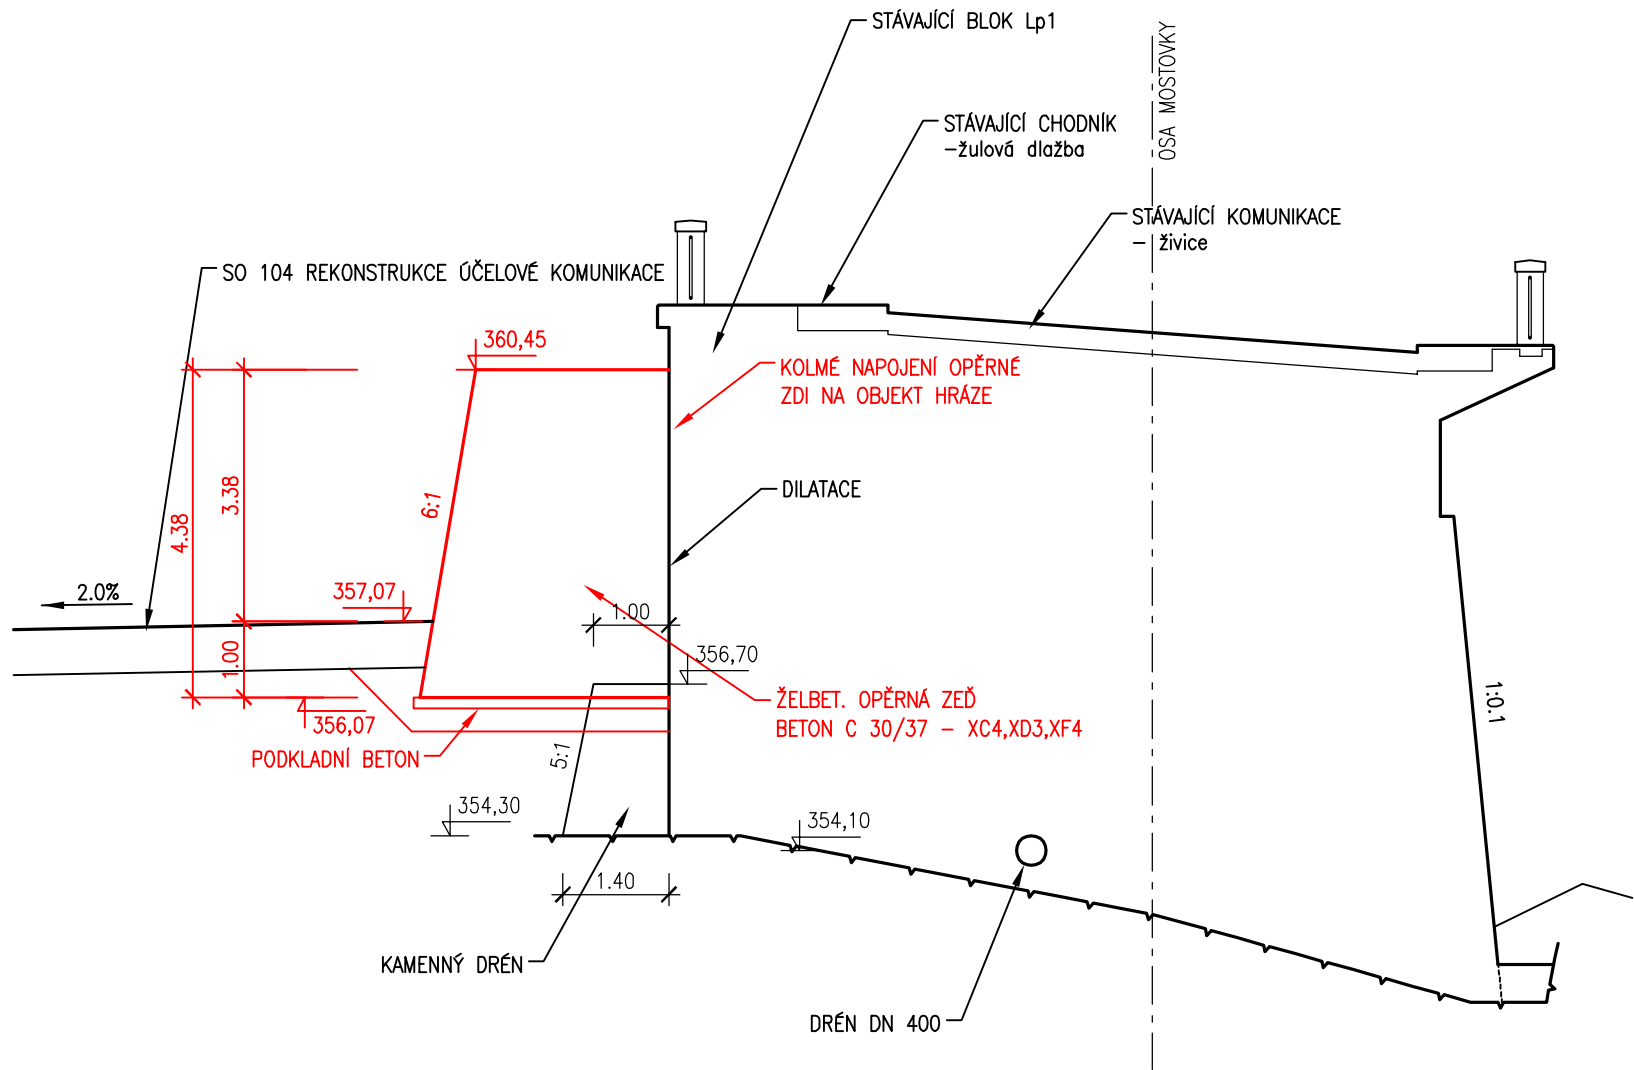

KÓTOVÁNO V M  
VÝŠKOVÝ SYSTÉM BpV  
SOUŘADNICOVÝ SYSTÉM S-JTSK

ZPRACOVÁNO PRO:



<b>AQUATIS</b>		
AQUATIS a.s. Botanická 834/56, 602 00 Brno Tel: +420 541 554 111 Fax: +420 541 211 205 E-mail: info@aquatis.cz http://www.aquatis.cz		
Zodpovědný projektant ING. KATEŘINA BOŘÍKOVÁ	Hlavní inženýr projektu ING. KATEŘINA BOŘÍKOVÁ	Vedoucí střediska ING. MICHAEL TRNKA CSc.
Vypracoval ING. KATEŘINA BOŘÍKOVÁ	Kontroloval ING. MICHAEL TRNKA CSc.	Zakázkové číslo 123186A.87
Datum LISTOPAD 2023	Stupeň dokumentace DSP	Název souboru D_objekty_HV.dwg
Akce		
<b>Příprava opatření na DI pro přepravu NTK pro NJZ ETE - Povodí Vltavy - Orlík, HORNÍ VODA</b>		
<b>D. DOKUMENTACE OBJEKTŮ</b>		
Příloha		
<b>PŘÍČNÉ ŘEZY OPĚRNÉ ZDI SO 209</b>		
Měřítko <b>1 : 100</b>	Číslo přílohy <b>D.6.1</b>	
Objednatel POVODÍ VLTAVY, státní podnik		